


# 10 發展項目中的布局圖 LAYOUT PLAN OF THE DEVELOPMENT

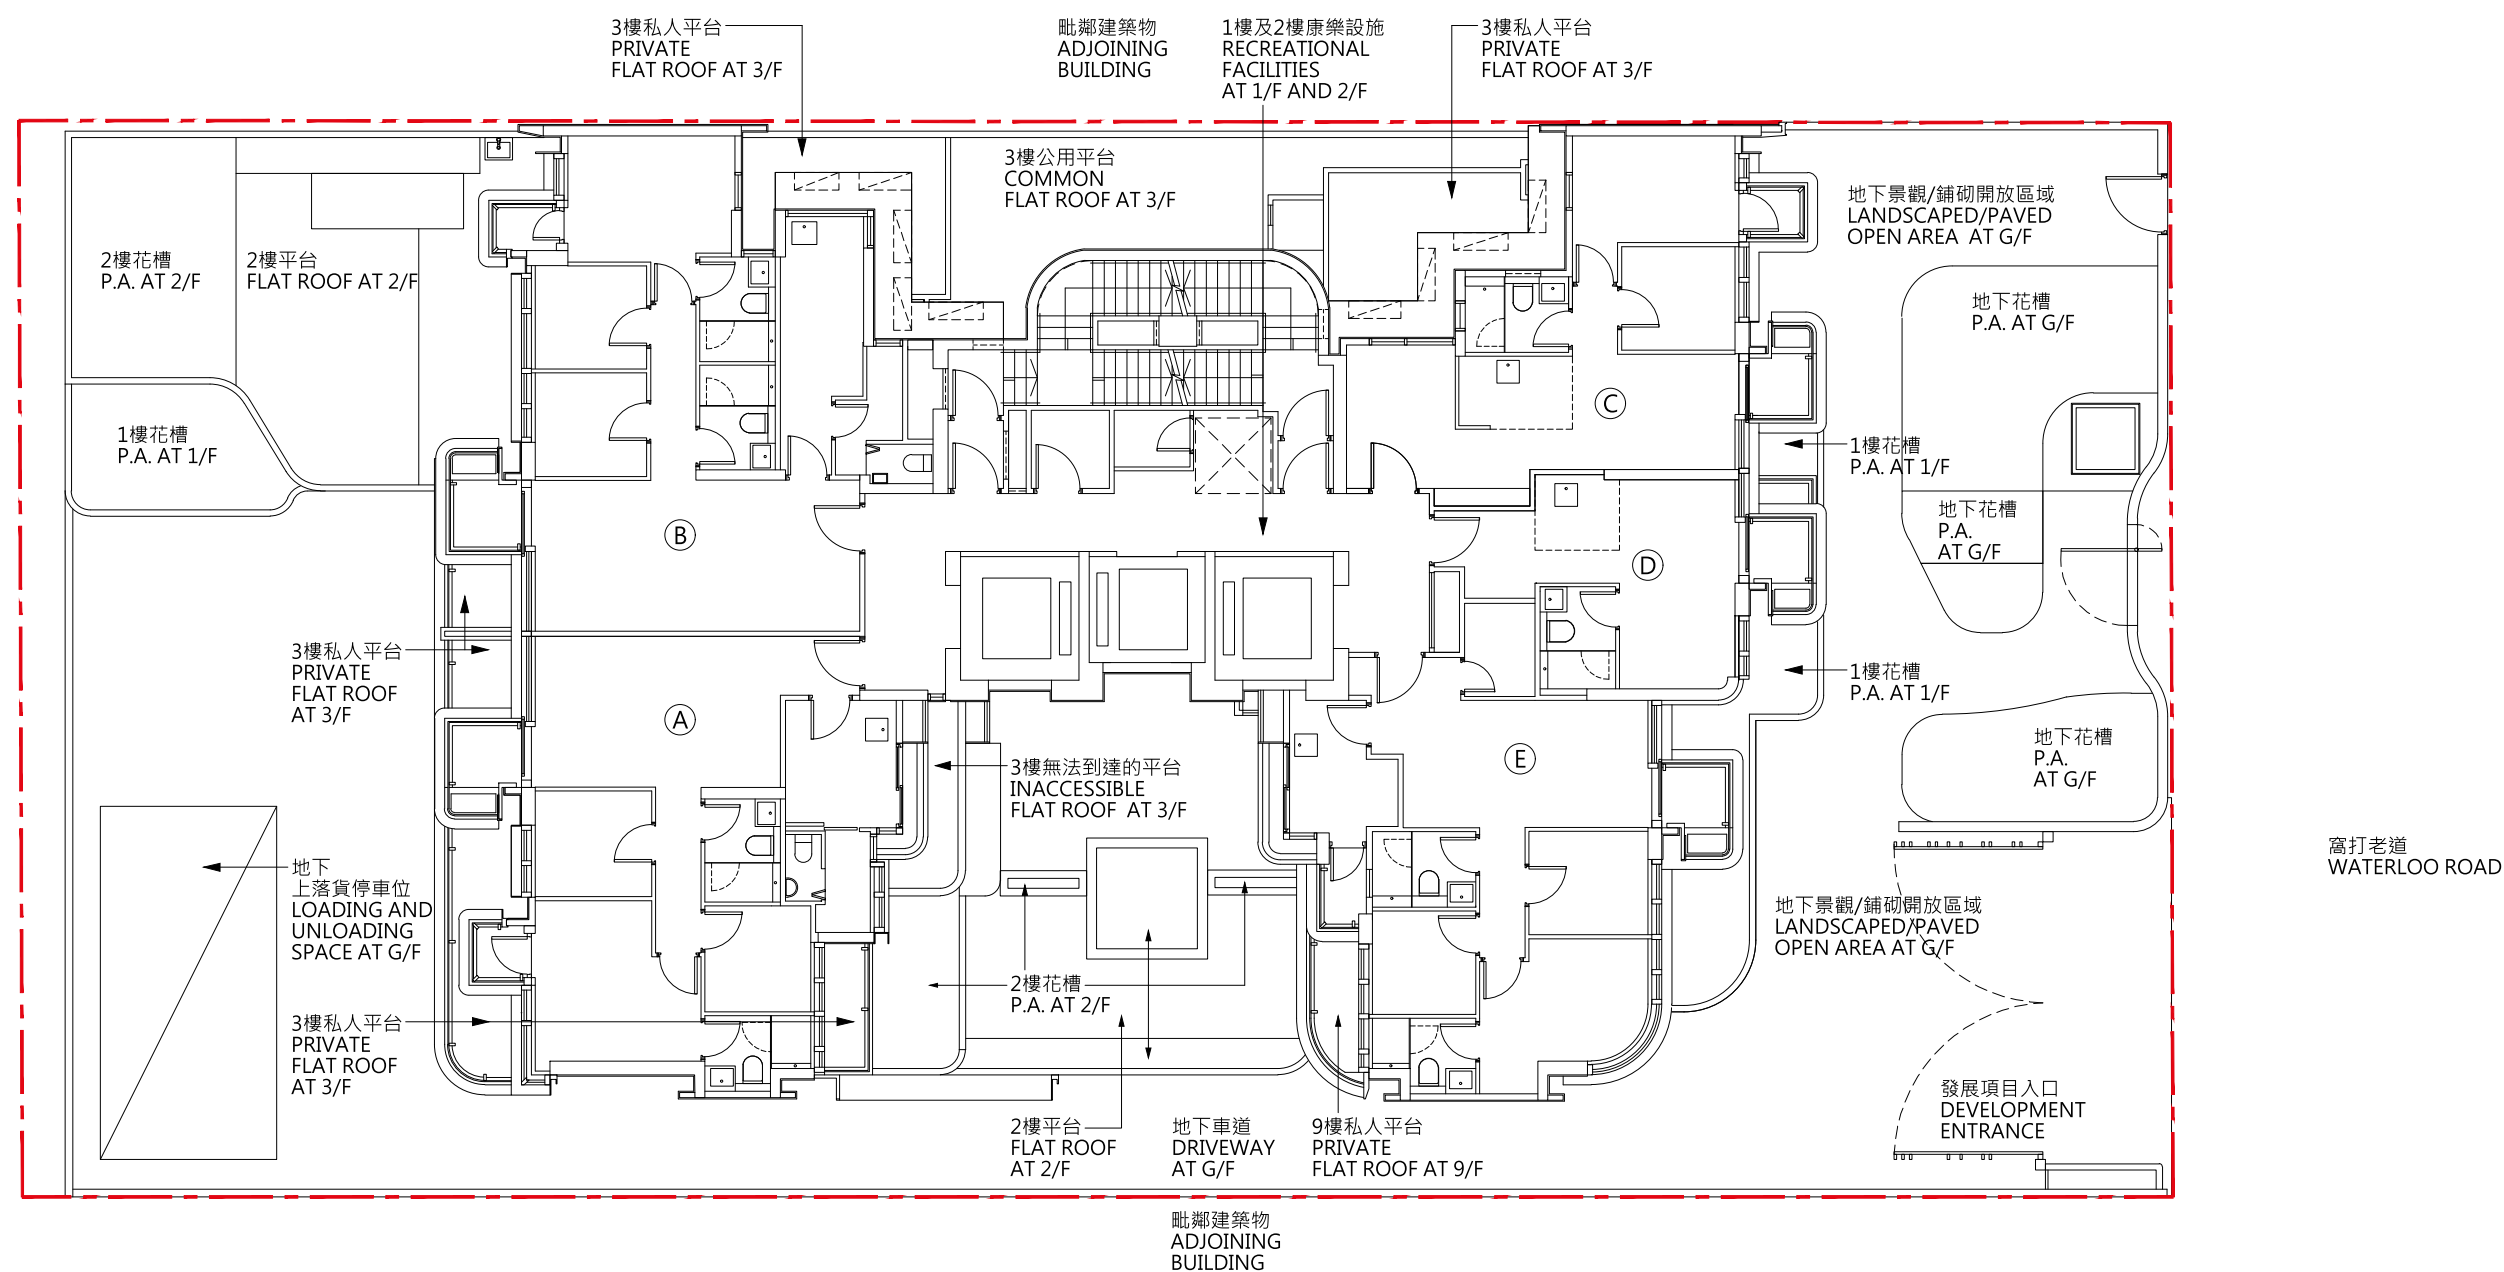

P.A.= 花槽 Planter

—— 發展項目的界線  
Boundary of the development

比例 Scale 0 5米/M

備注：圖中所示之發展項目住宅樓層布局是參照適用 10 樓的樓面平面圖。

Note: The layout of the residential floor of the development shown in this plan is based on floor plan of 10/F.