


LAYOUT PLAN OF THE DEVELOPMENT

發展項目的布局圖

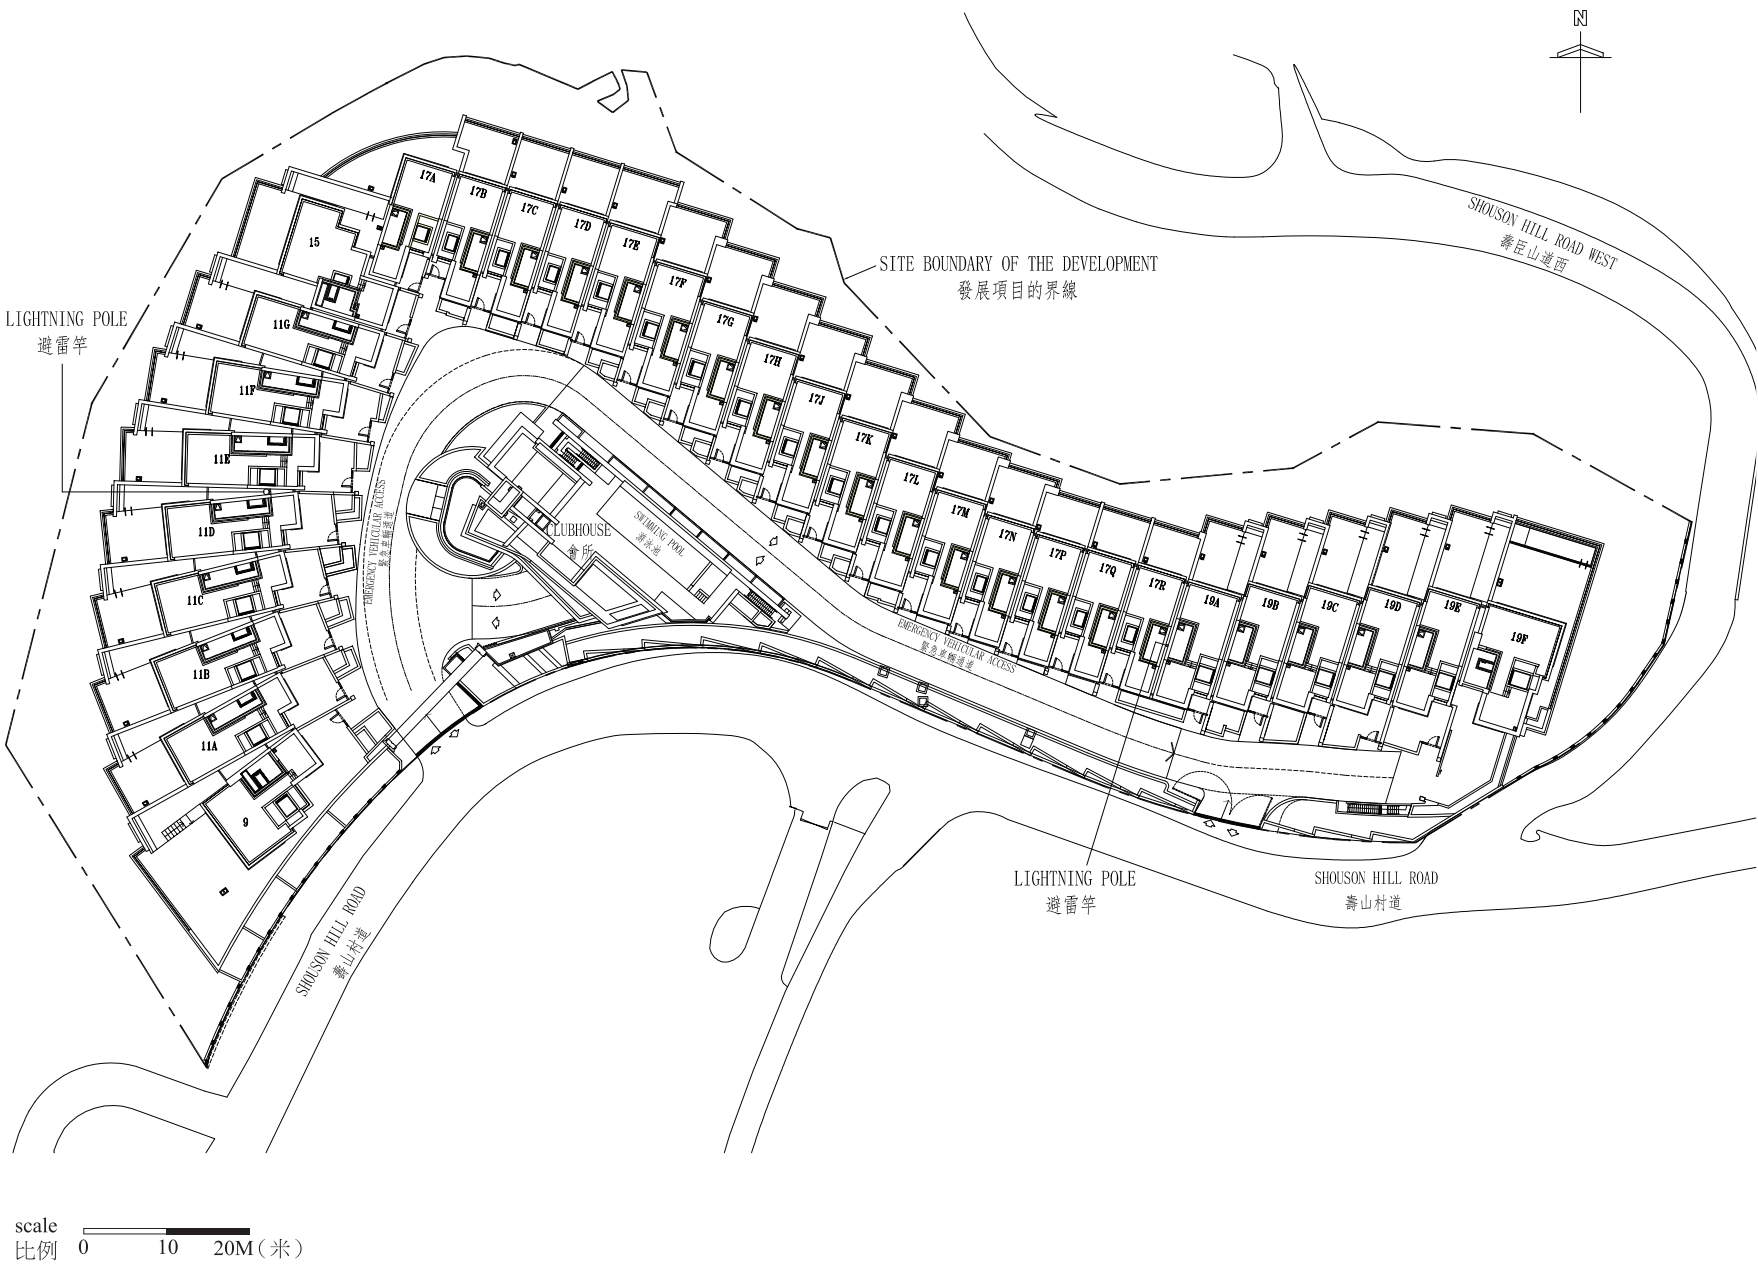

Note: - This Development is a completed development.
- Occupation Permit was issued on 17 January 2012.

備註：- 本發展項目屬已落成發展項目。
- 佔用許可證已於2012年1月17日發出。