




## 發展項目中的建築物的橫截面圖

### CROSS-SECTION PLAN OF BUILDING IN THE DEVELOPMENT

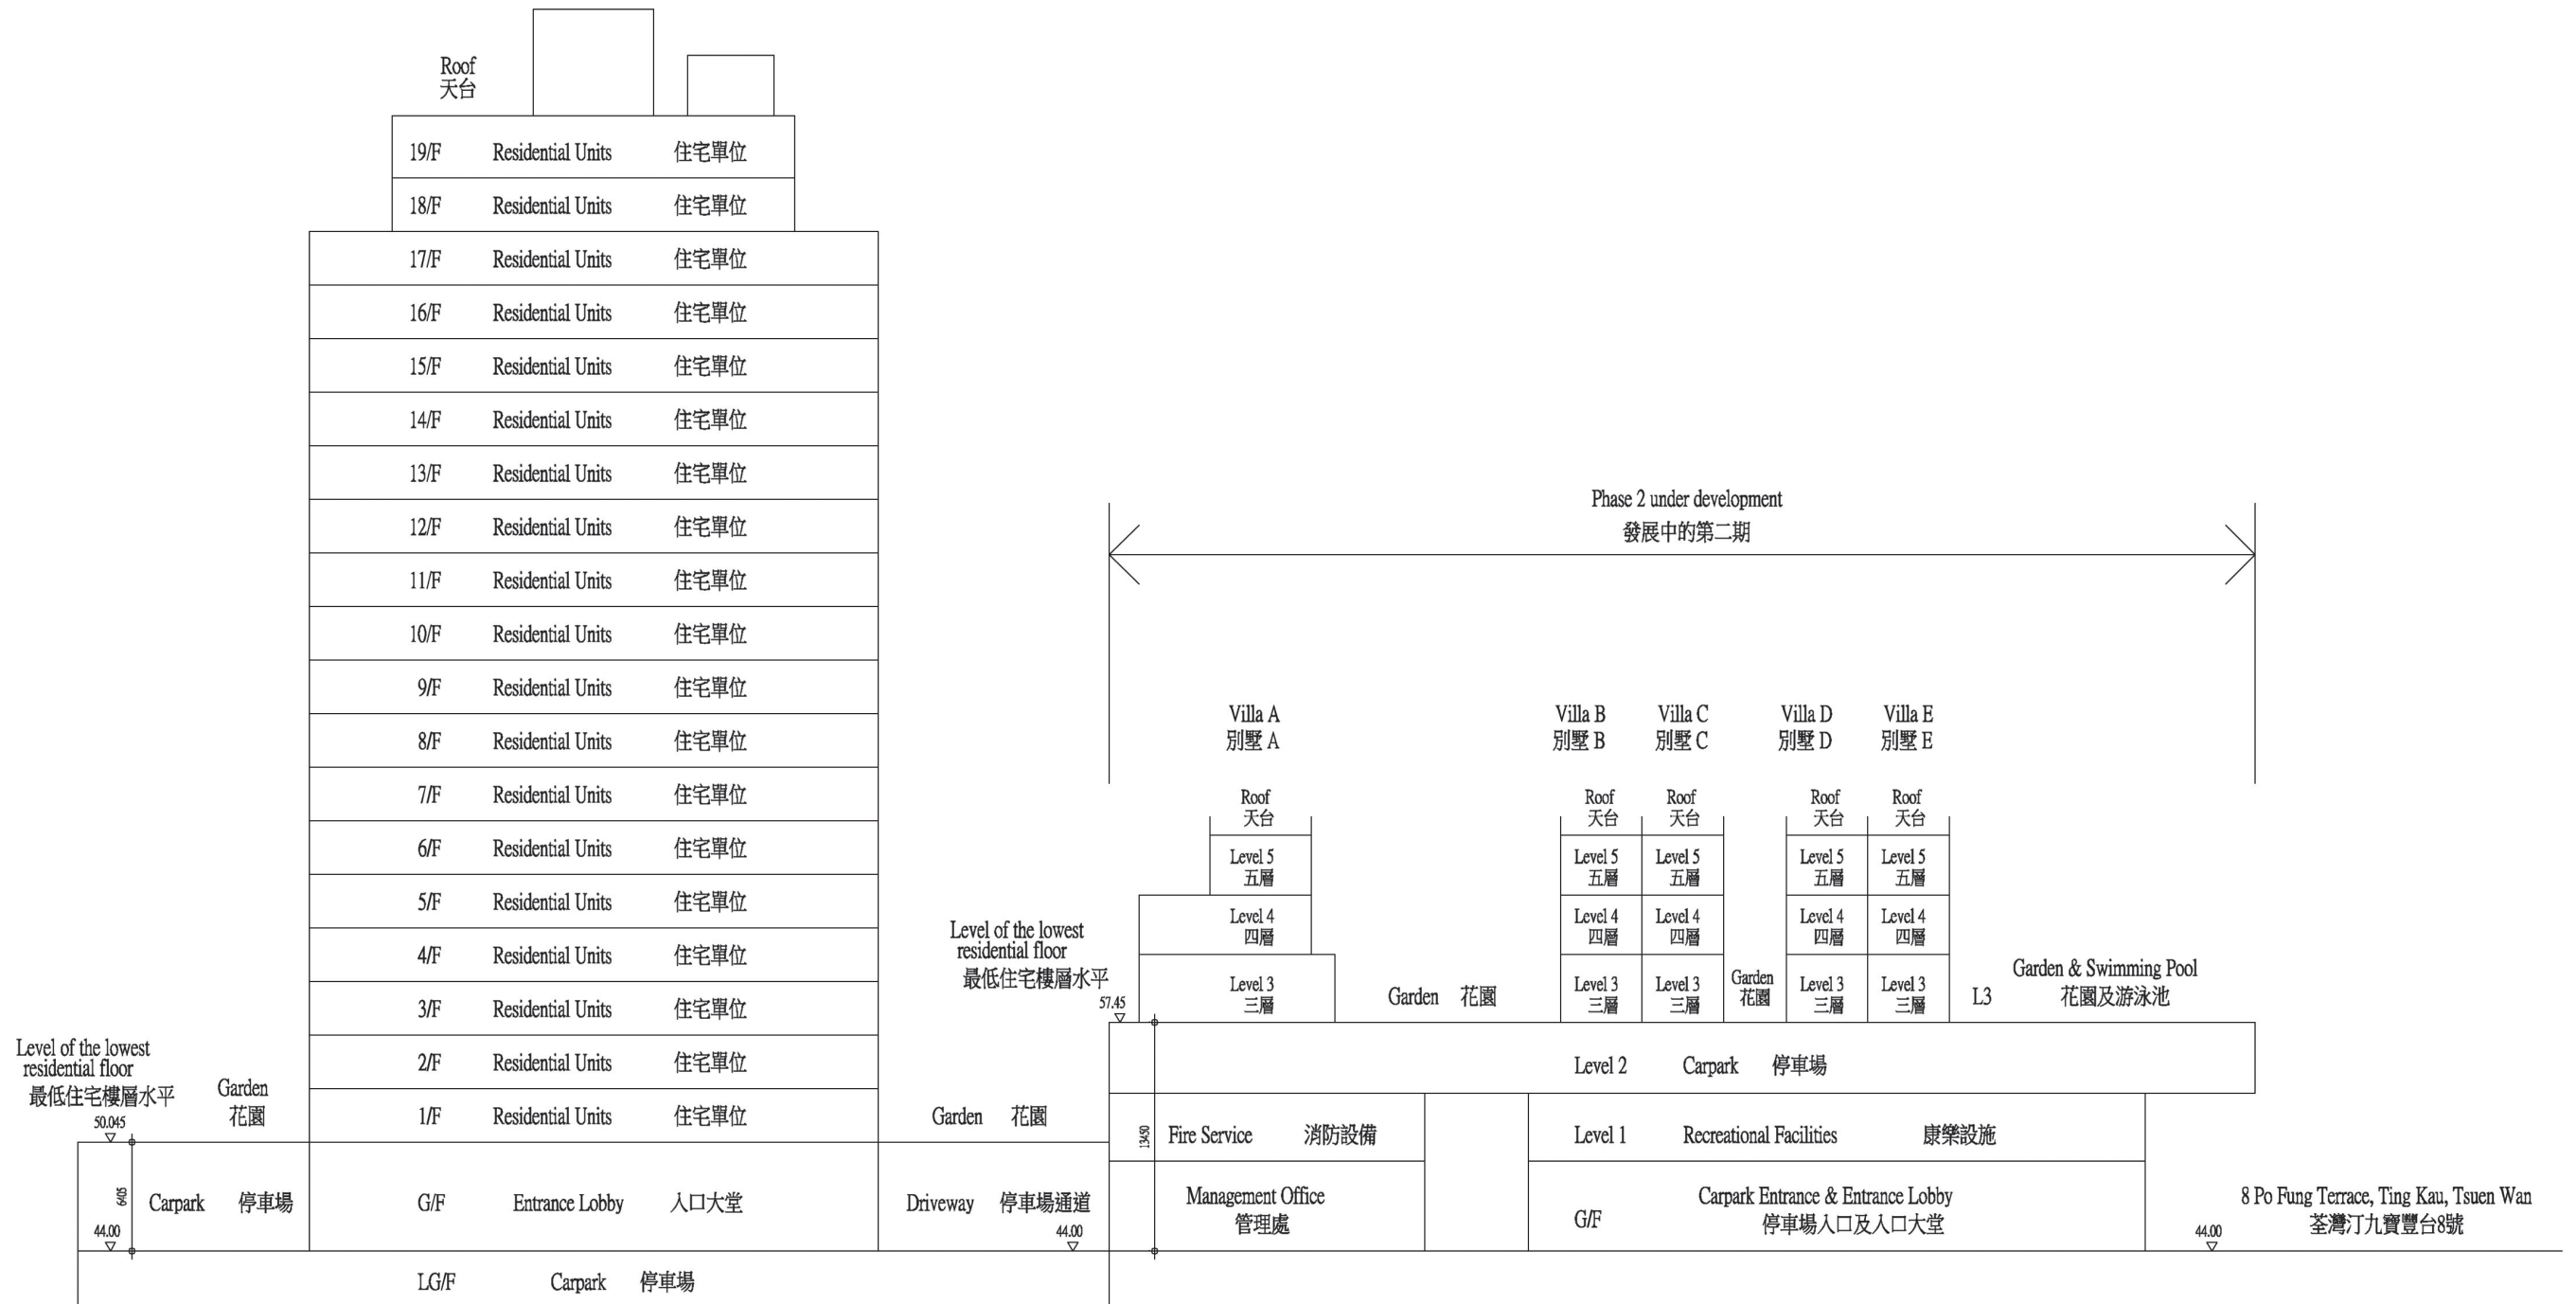

# 立面圖 ELEVATION PLAN

立面圖 - 住宅大樓  
Elevations - Residential Tower

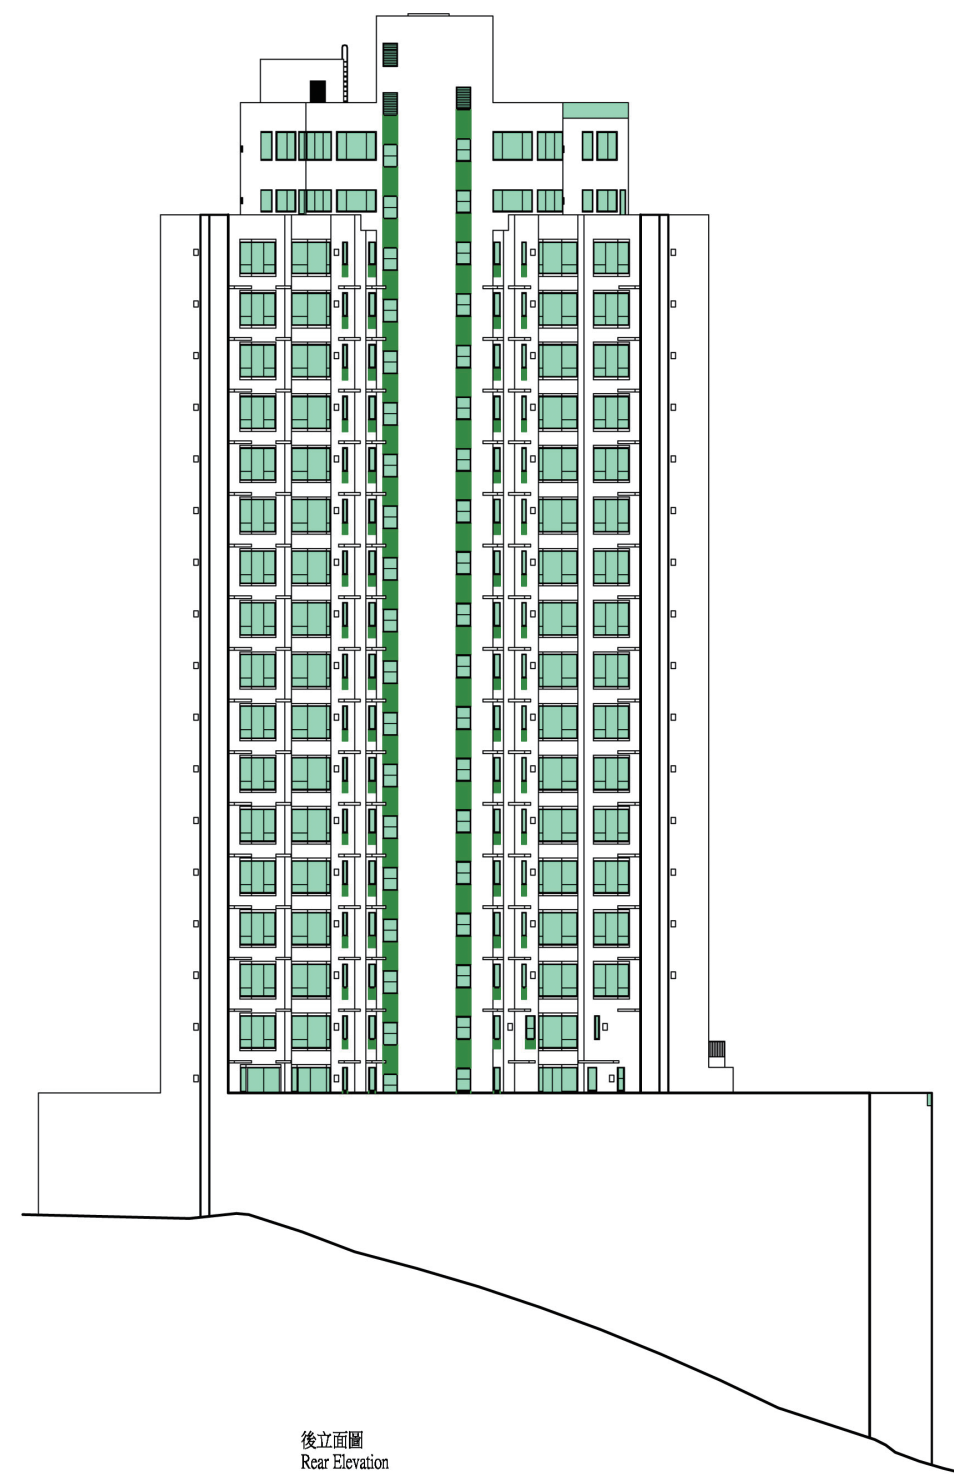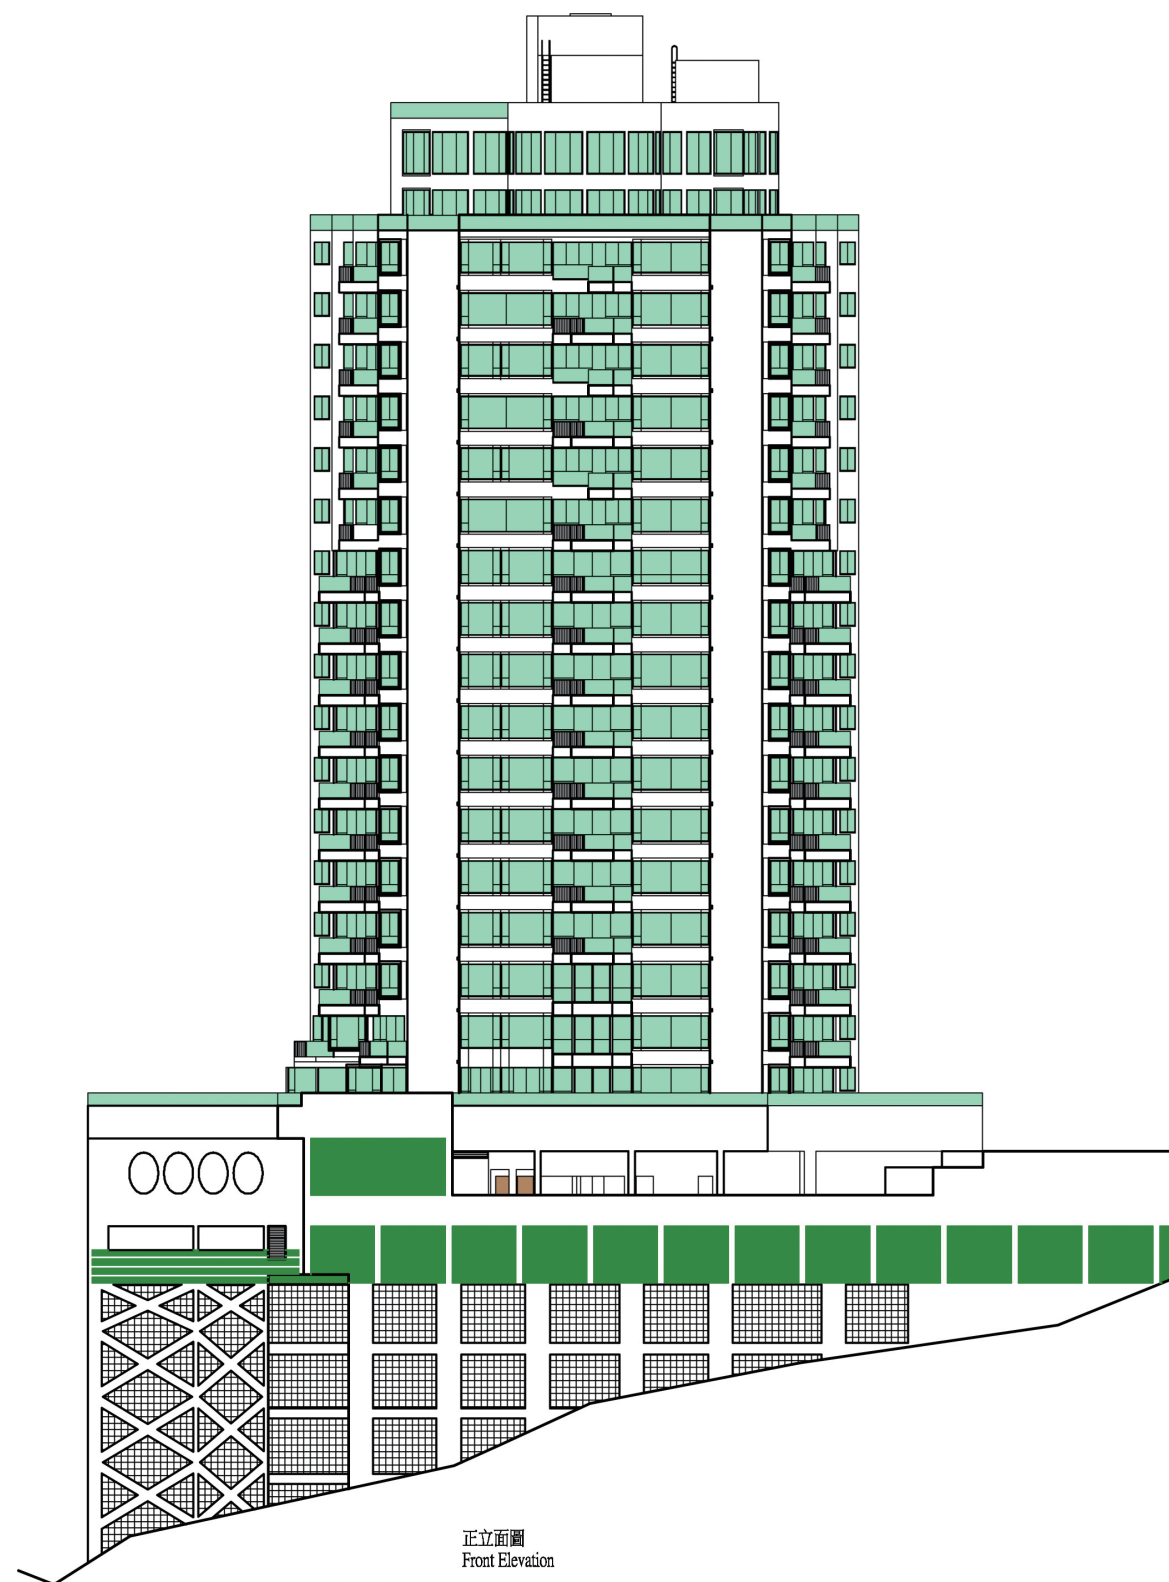



# 立面圖 ELEVATION PLAN

立面圖 - 住宅大樓  
Elevations - Residential Tower



發展項目中的公用設施資料  
INFORMATION ON COMMON FACILITIES IN THE DEVELOPMENT

| 公共設施的類別<br>Category of common facilities                 | 樓層<br>Floor   | 有蓋範圍<br>Covered Area   |                         | 無蓋範圍<br>Uncovered Area |                         | 總數<br>Total            |                         |
|----------------------------------------------------------|---------------|------------------------|-------------------------|------------------------|-------------------------|------------------------|-------------------------|
|                                                          |               | 面積 Area<br>(平方米 sq.m.) | 面積 Area<br>(平方呎 sq.ft.) | 面積 Area<br>(平方米 sq.m.) | 面積 Area<br>(平方呎 sq.ft.) | 面積 Area<br>(平方米 sq.m.) | 面積 Area<br>(平方呎 sq.ft.) |
| 供住客使用的康樂設施<br>Recreational facilities for residents' use | 一樓<br>Level 1 | 384.486                | 4,139                   | —                      | —                       | 384.486                | 4,139                   |
| 泳池與曬台<br>Pool and Pool Deck                              | 三樓<br>Level 3 | —                      | —                       | 292.146                | 3,145                   | 292.146                | 3,145                   |

備註：

(一) 上述公用設施均位於興建中的第二期

(二) 以平方呎顯示之面積均依據1平方米=10.7639平方呎換算，並四捨五入至整數

Note:

(1) The above common facilities are located in Phase 2 which is under development

(2) Areas in square feet are converted at a rate of 1 square metre = 10.7639 square feet and rounded to the integer.




## 閱覽圖則及公契 INSPECTION OF PLANS AND DEED OF MUTUAL COVENANT

1. 有關於本發展項目的分區計劃大綱圖的文本供閱覽的互聯網網站的網址為 [www.ozp.tpb.gov.hk](http://www.ozp.tpb.gov.hk)
  2. (a) 以下文件的文本存放在發售有關住宅物業的售樓處，以供閱覽—
    - (i) 本物業的公契在將本物業提供出售的日期的最新擬稿。
  - (b) 無須為閱覽付費。
1. Copies of Outline Zoning Plans relating to the Development is available at [www.ozp.tpb.gov.hk](http://www.ozp.tpb.gov.hk)
  2. (a) Copies of the following are available for inspection at the place at which the residential property is offered to be sold –
    - (i) The latest draft of deed of mutual covenant as at the date on which the residential property is offered to be sold
  - (b) The inspection is free of charge.

# 裝置、裝修物料及設備 FITTINGS, FINISHES AND APPLIANCES

機電裝置平面圖－1樓

Mechanical & Electrical Provisions Plan – 1/F

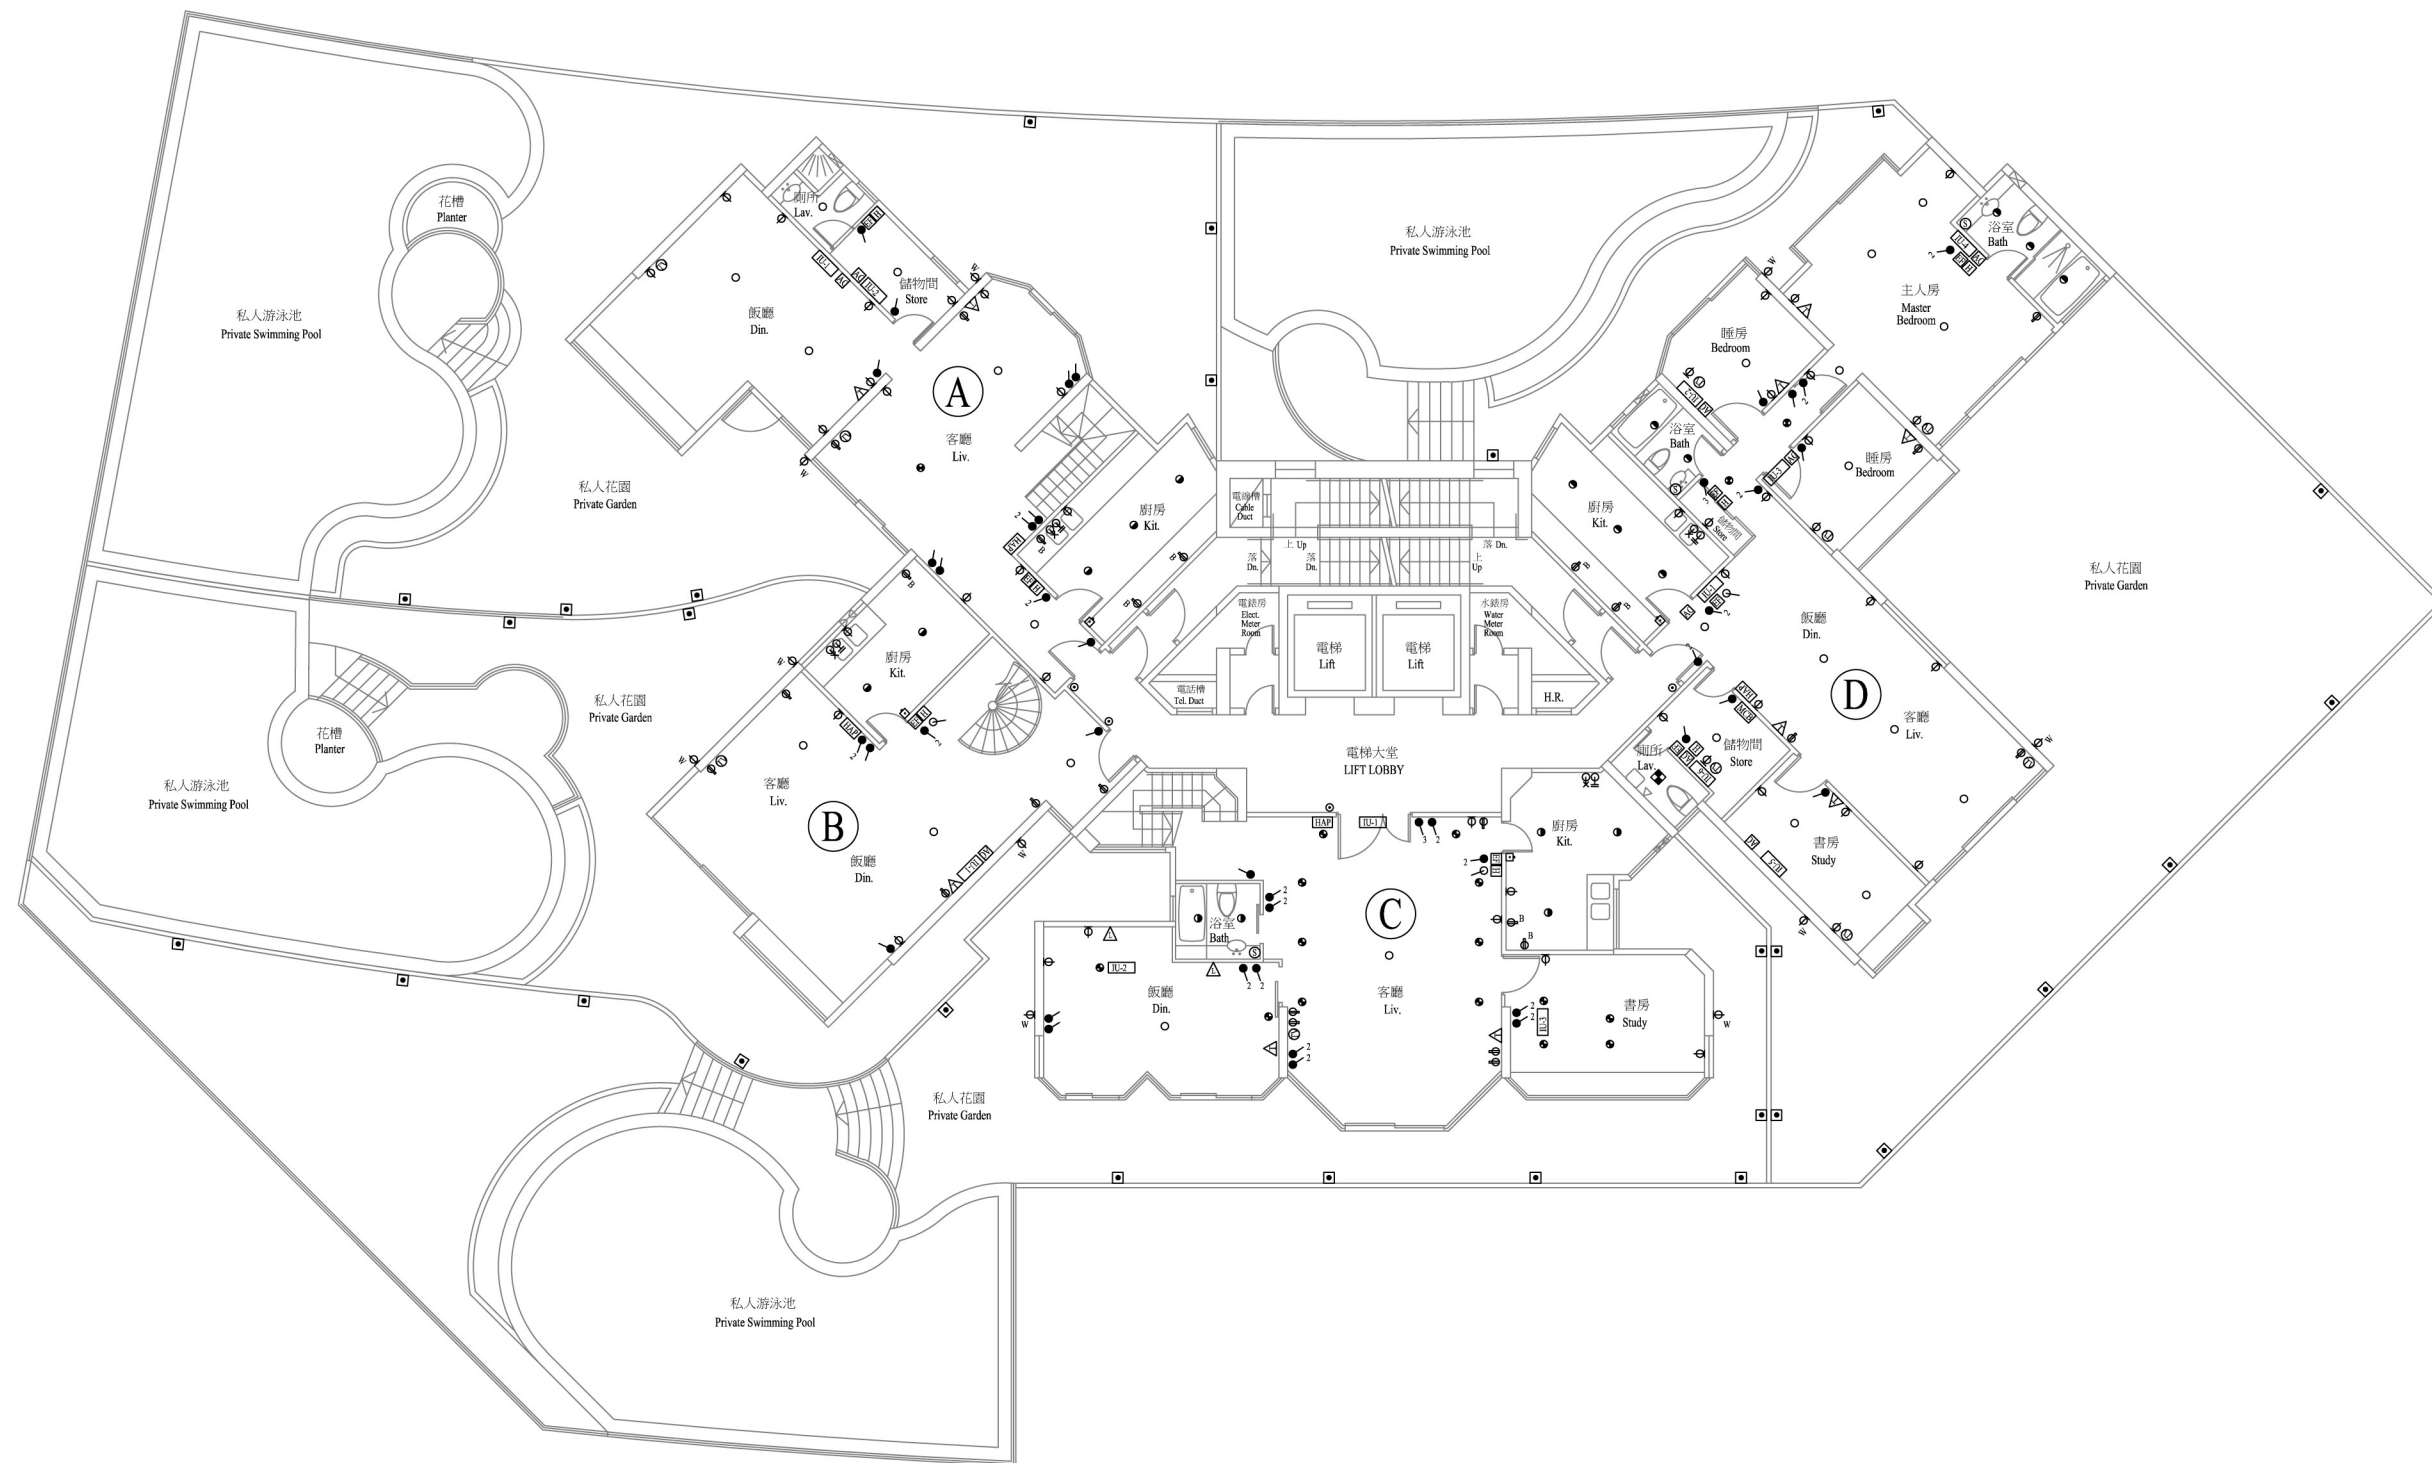




# 裝置、裝修物料及設備 FITTINGS, FINISHES AND APPLIANCES

機電裝置平面圖－2樓

Mechanical & Electrical Provisions Plan – 2/F

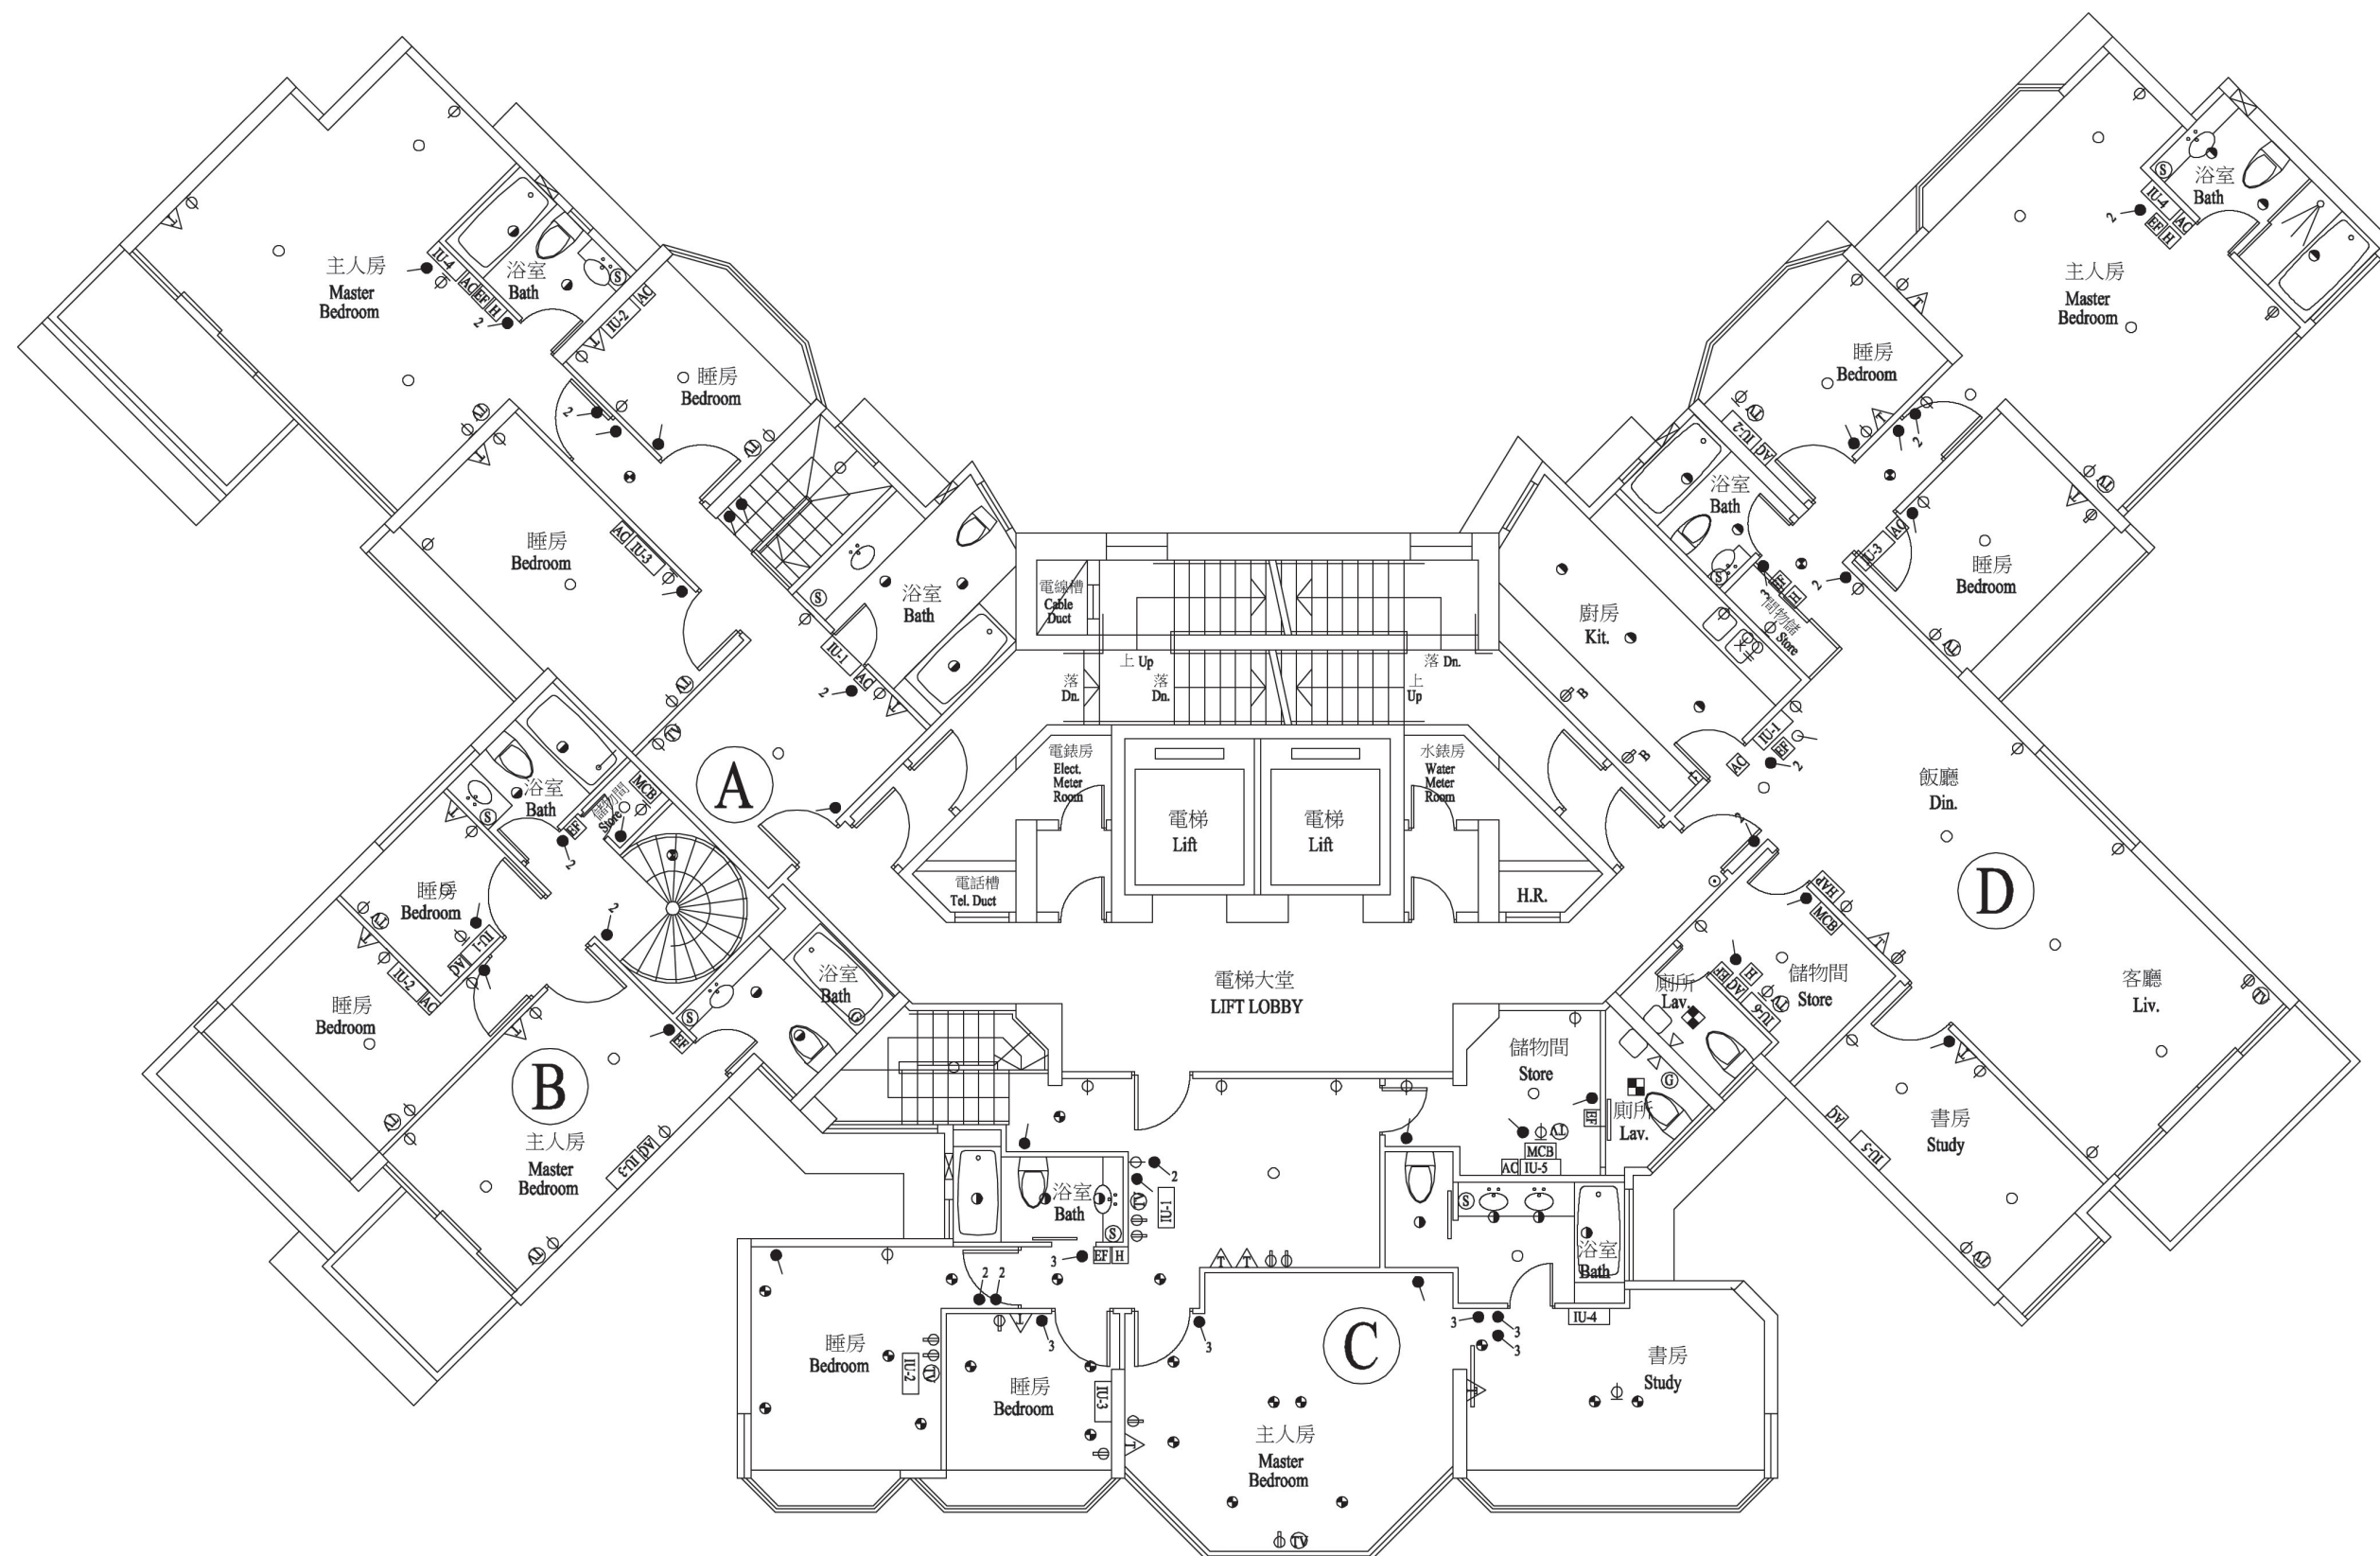




# 裝置、裝修物料及設備 FITTINGS, FINISHES AND APPLIANCES

機電裝置平面圖－3樓

Mechanical & Electrical Provisions Plan – 3/F

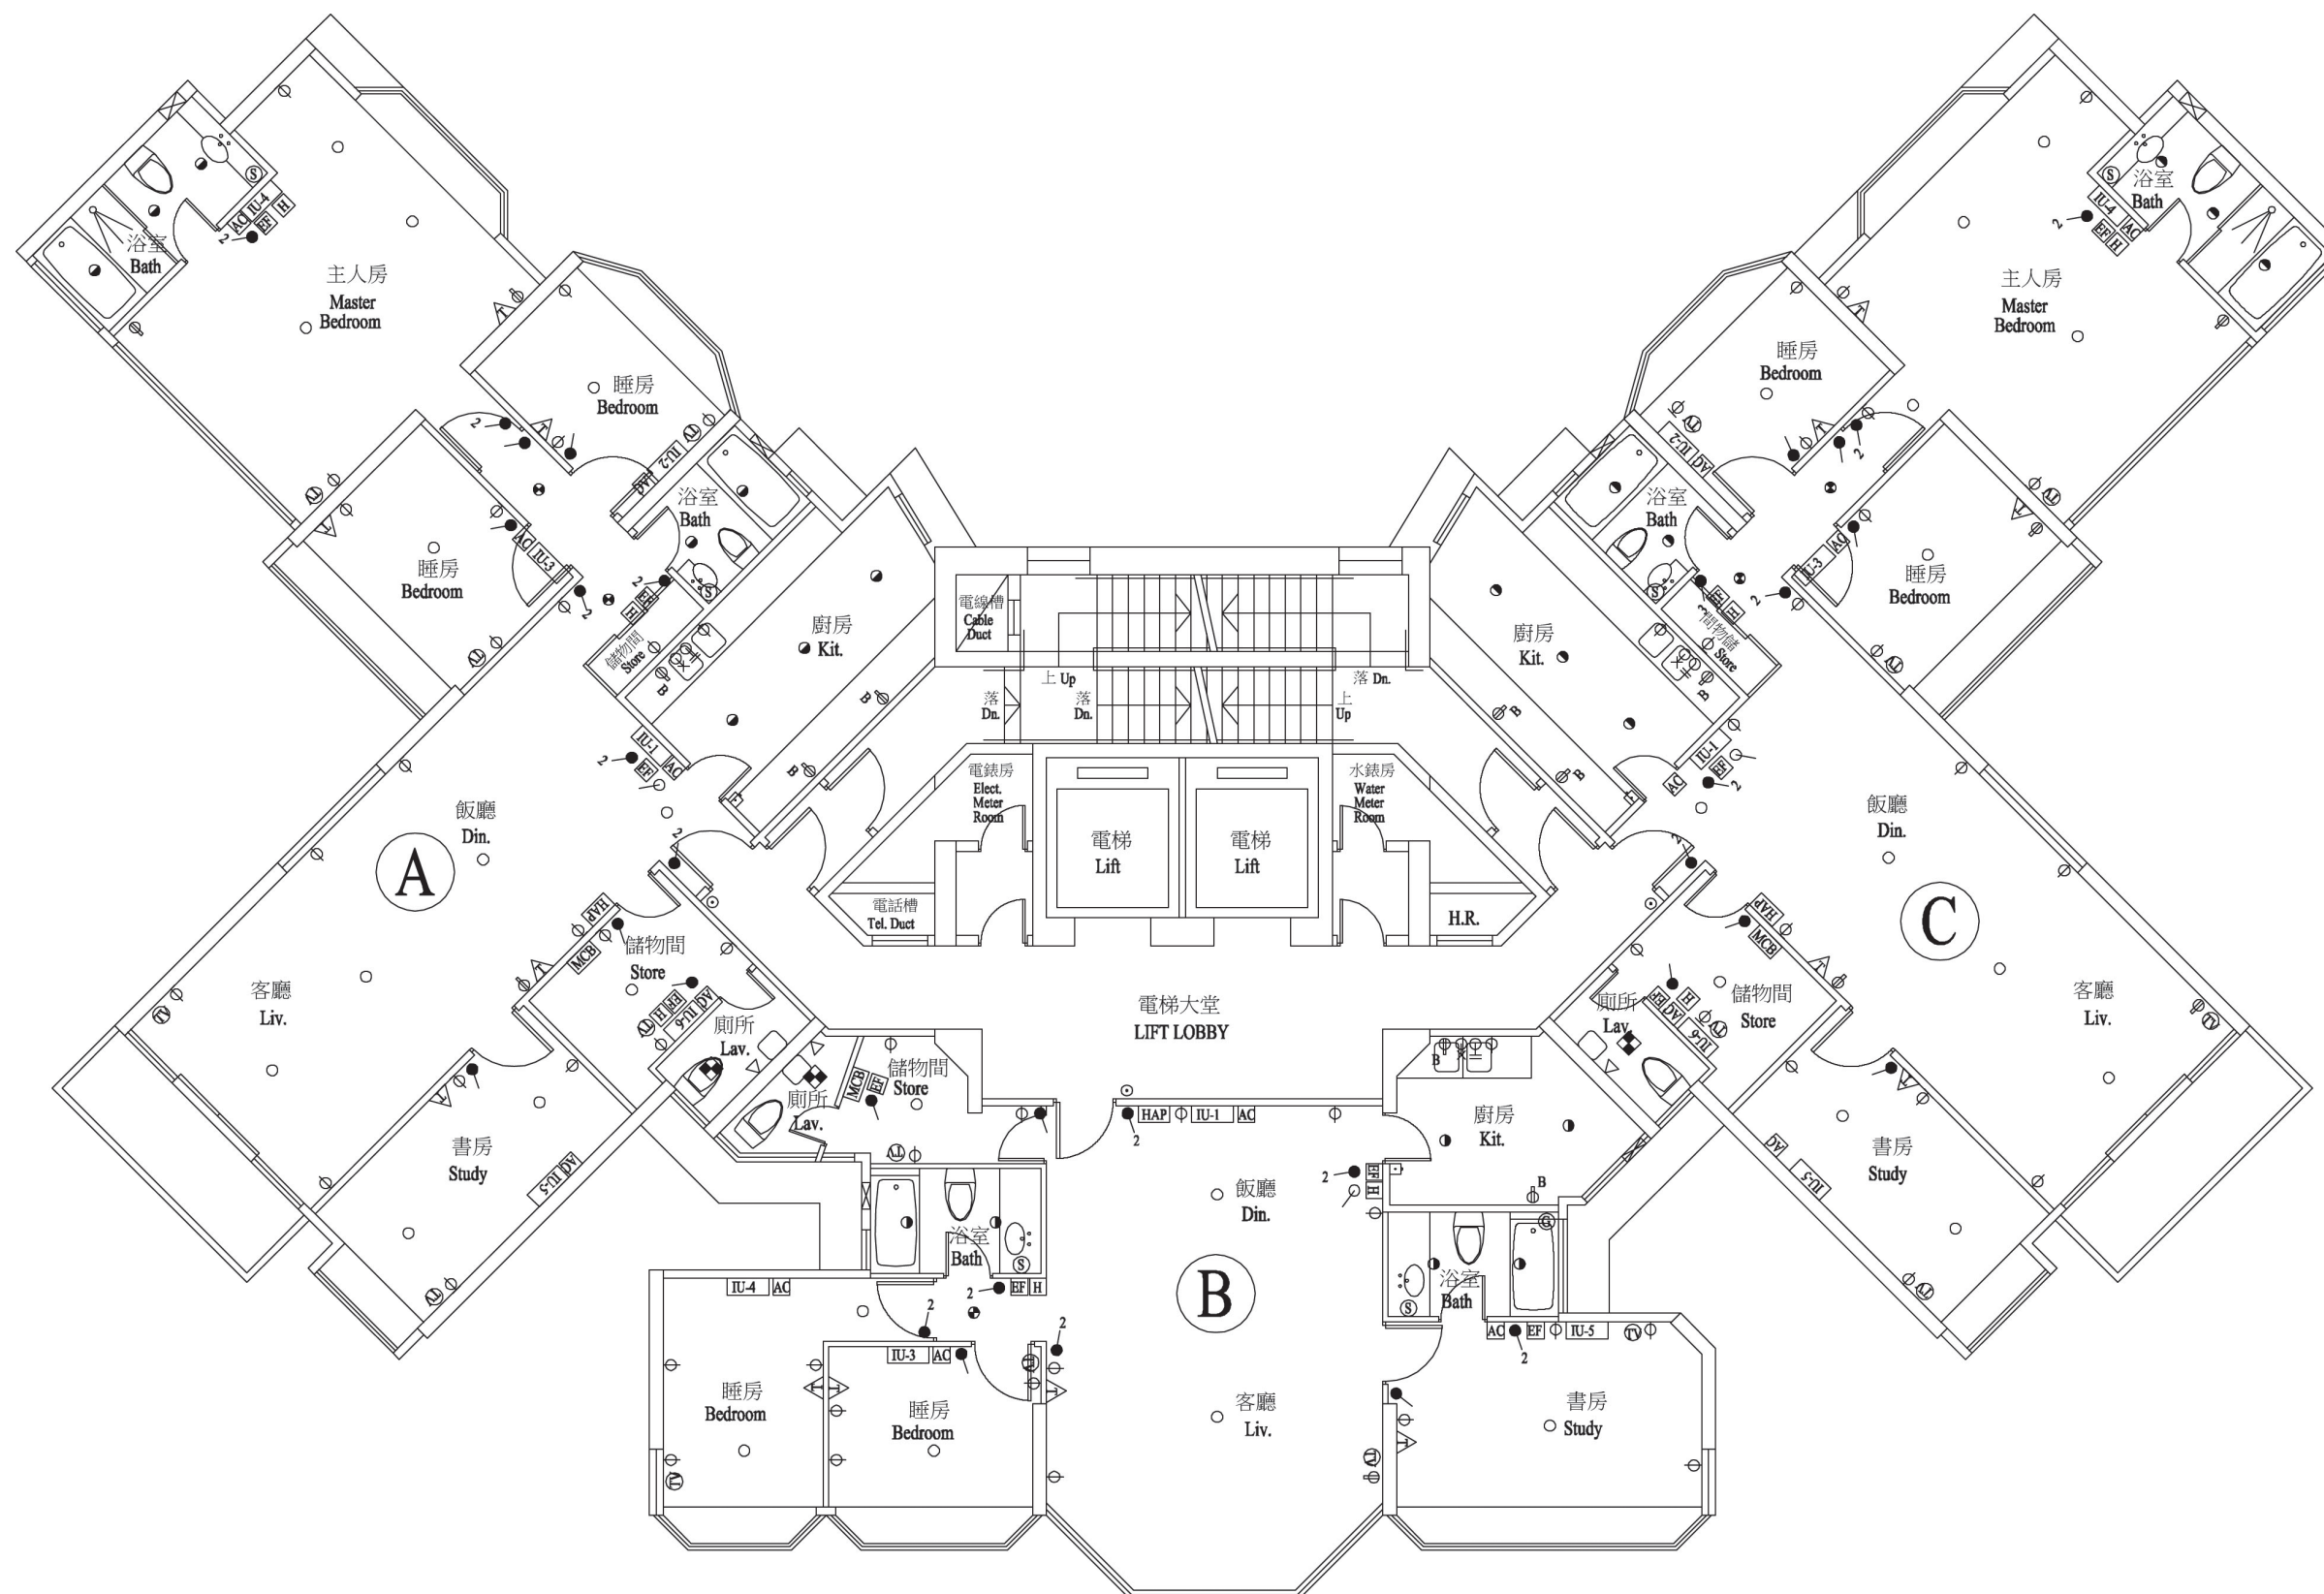




# 裝置、裝修物料及設備 FITTINGS, FINISHES AND APPLIANCES

機電裝置平面圖－4樓

Mechanical & Electrical Provisions Plan – 4/F

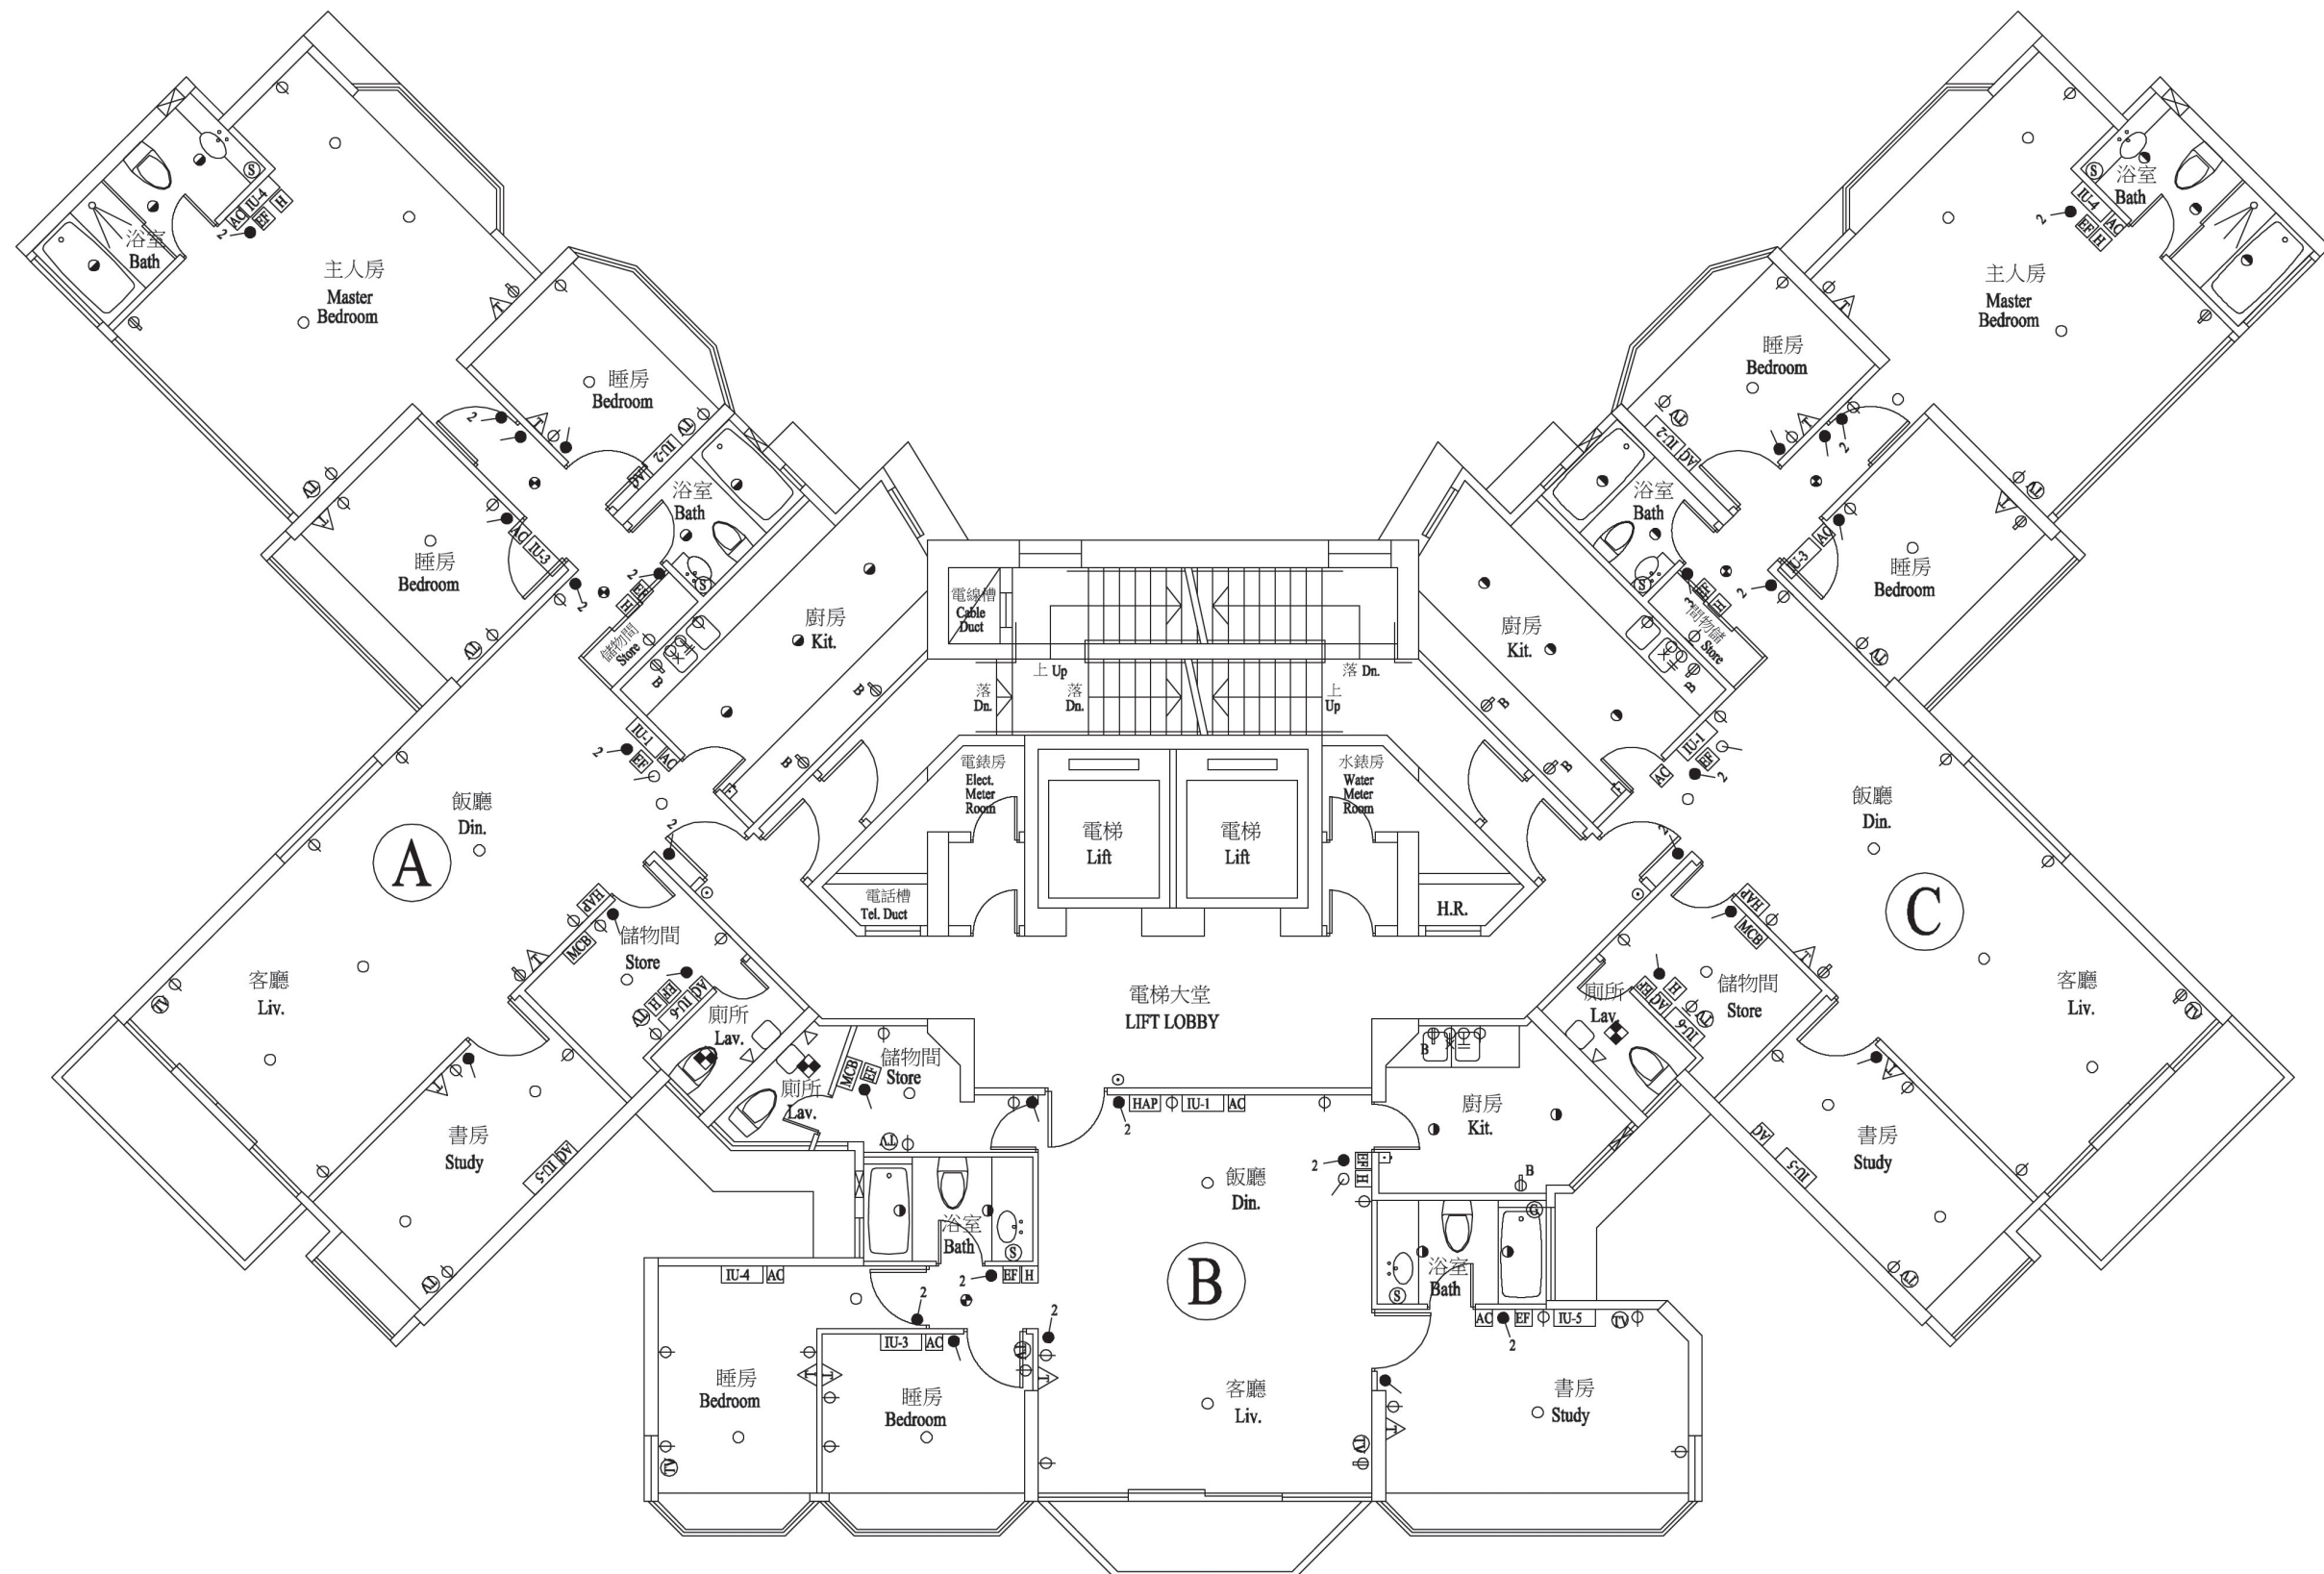




# 裝置、裝修物料及設備 FITTINGS, FINISHES AND APPLIANCES

機電裝置平面圖－5樓及9樓

Mechanical & Electrical Provisions Plan – 5/F & 9/F

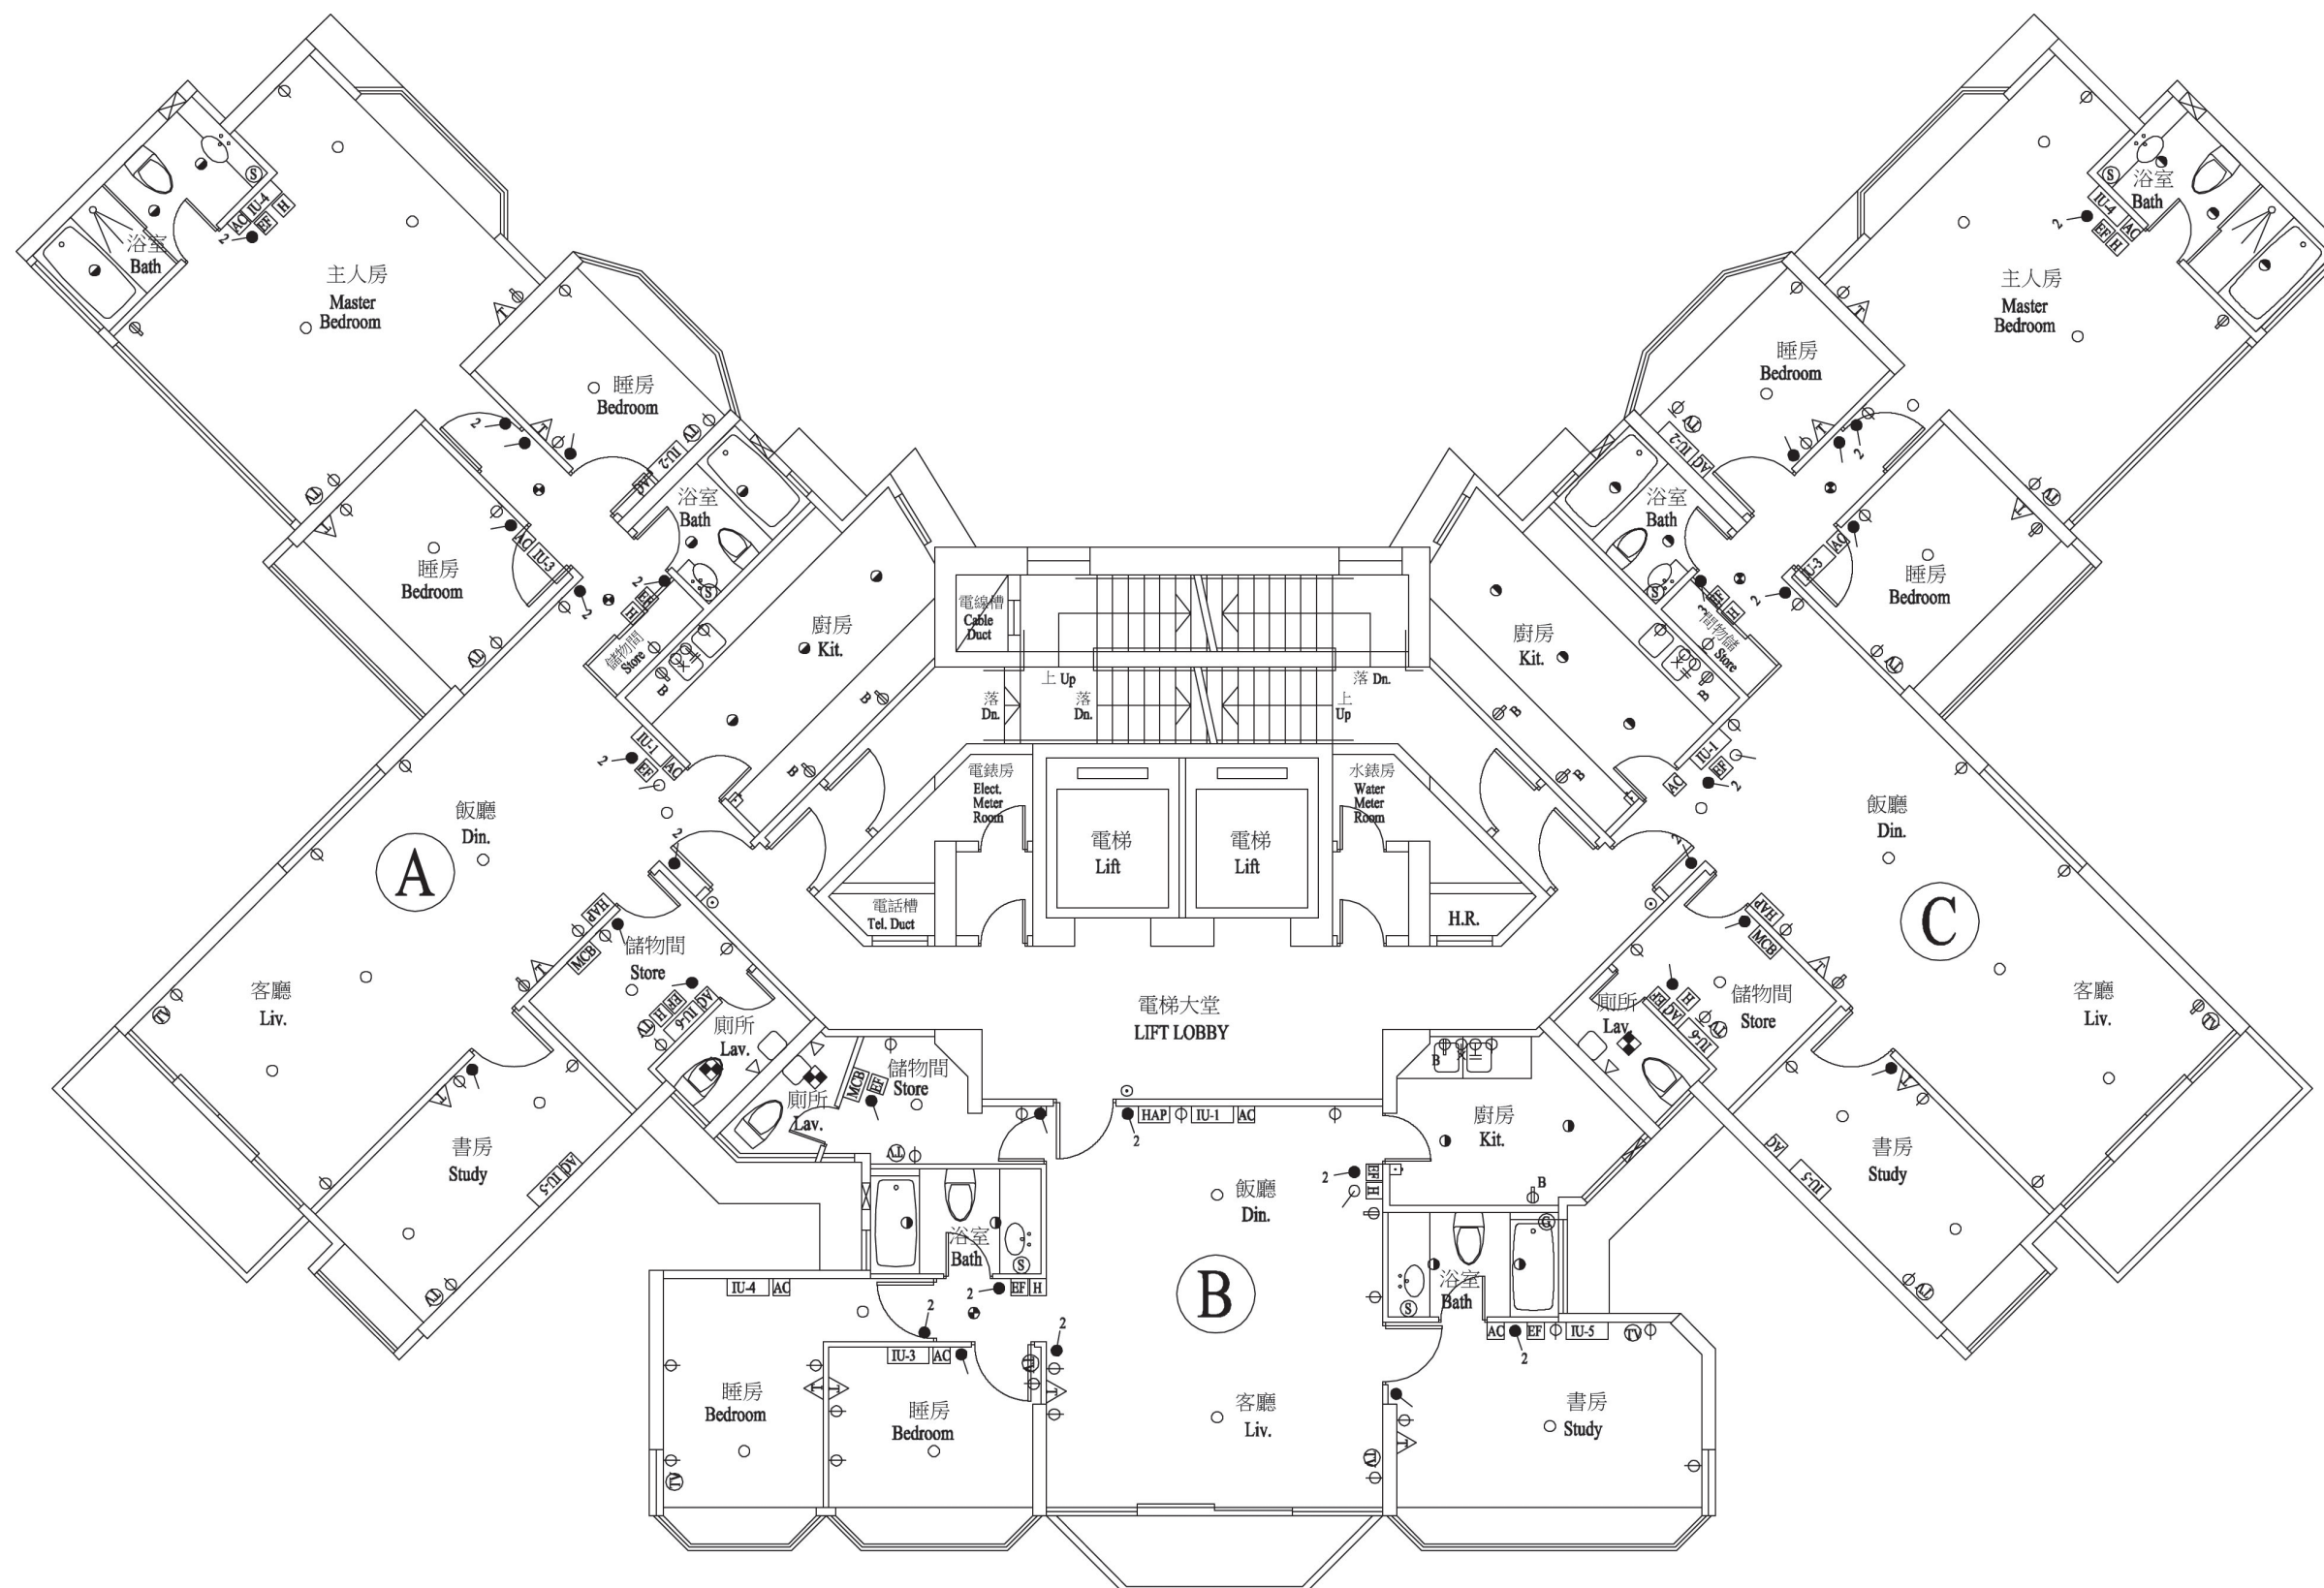




# 裝置、裝修物料及設備 FITTINGS, FINISHES AND APPLIANCES

機電裝置平面圖－6樓

Mechanical & Electrical Provisions Plan – 6/F

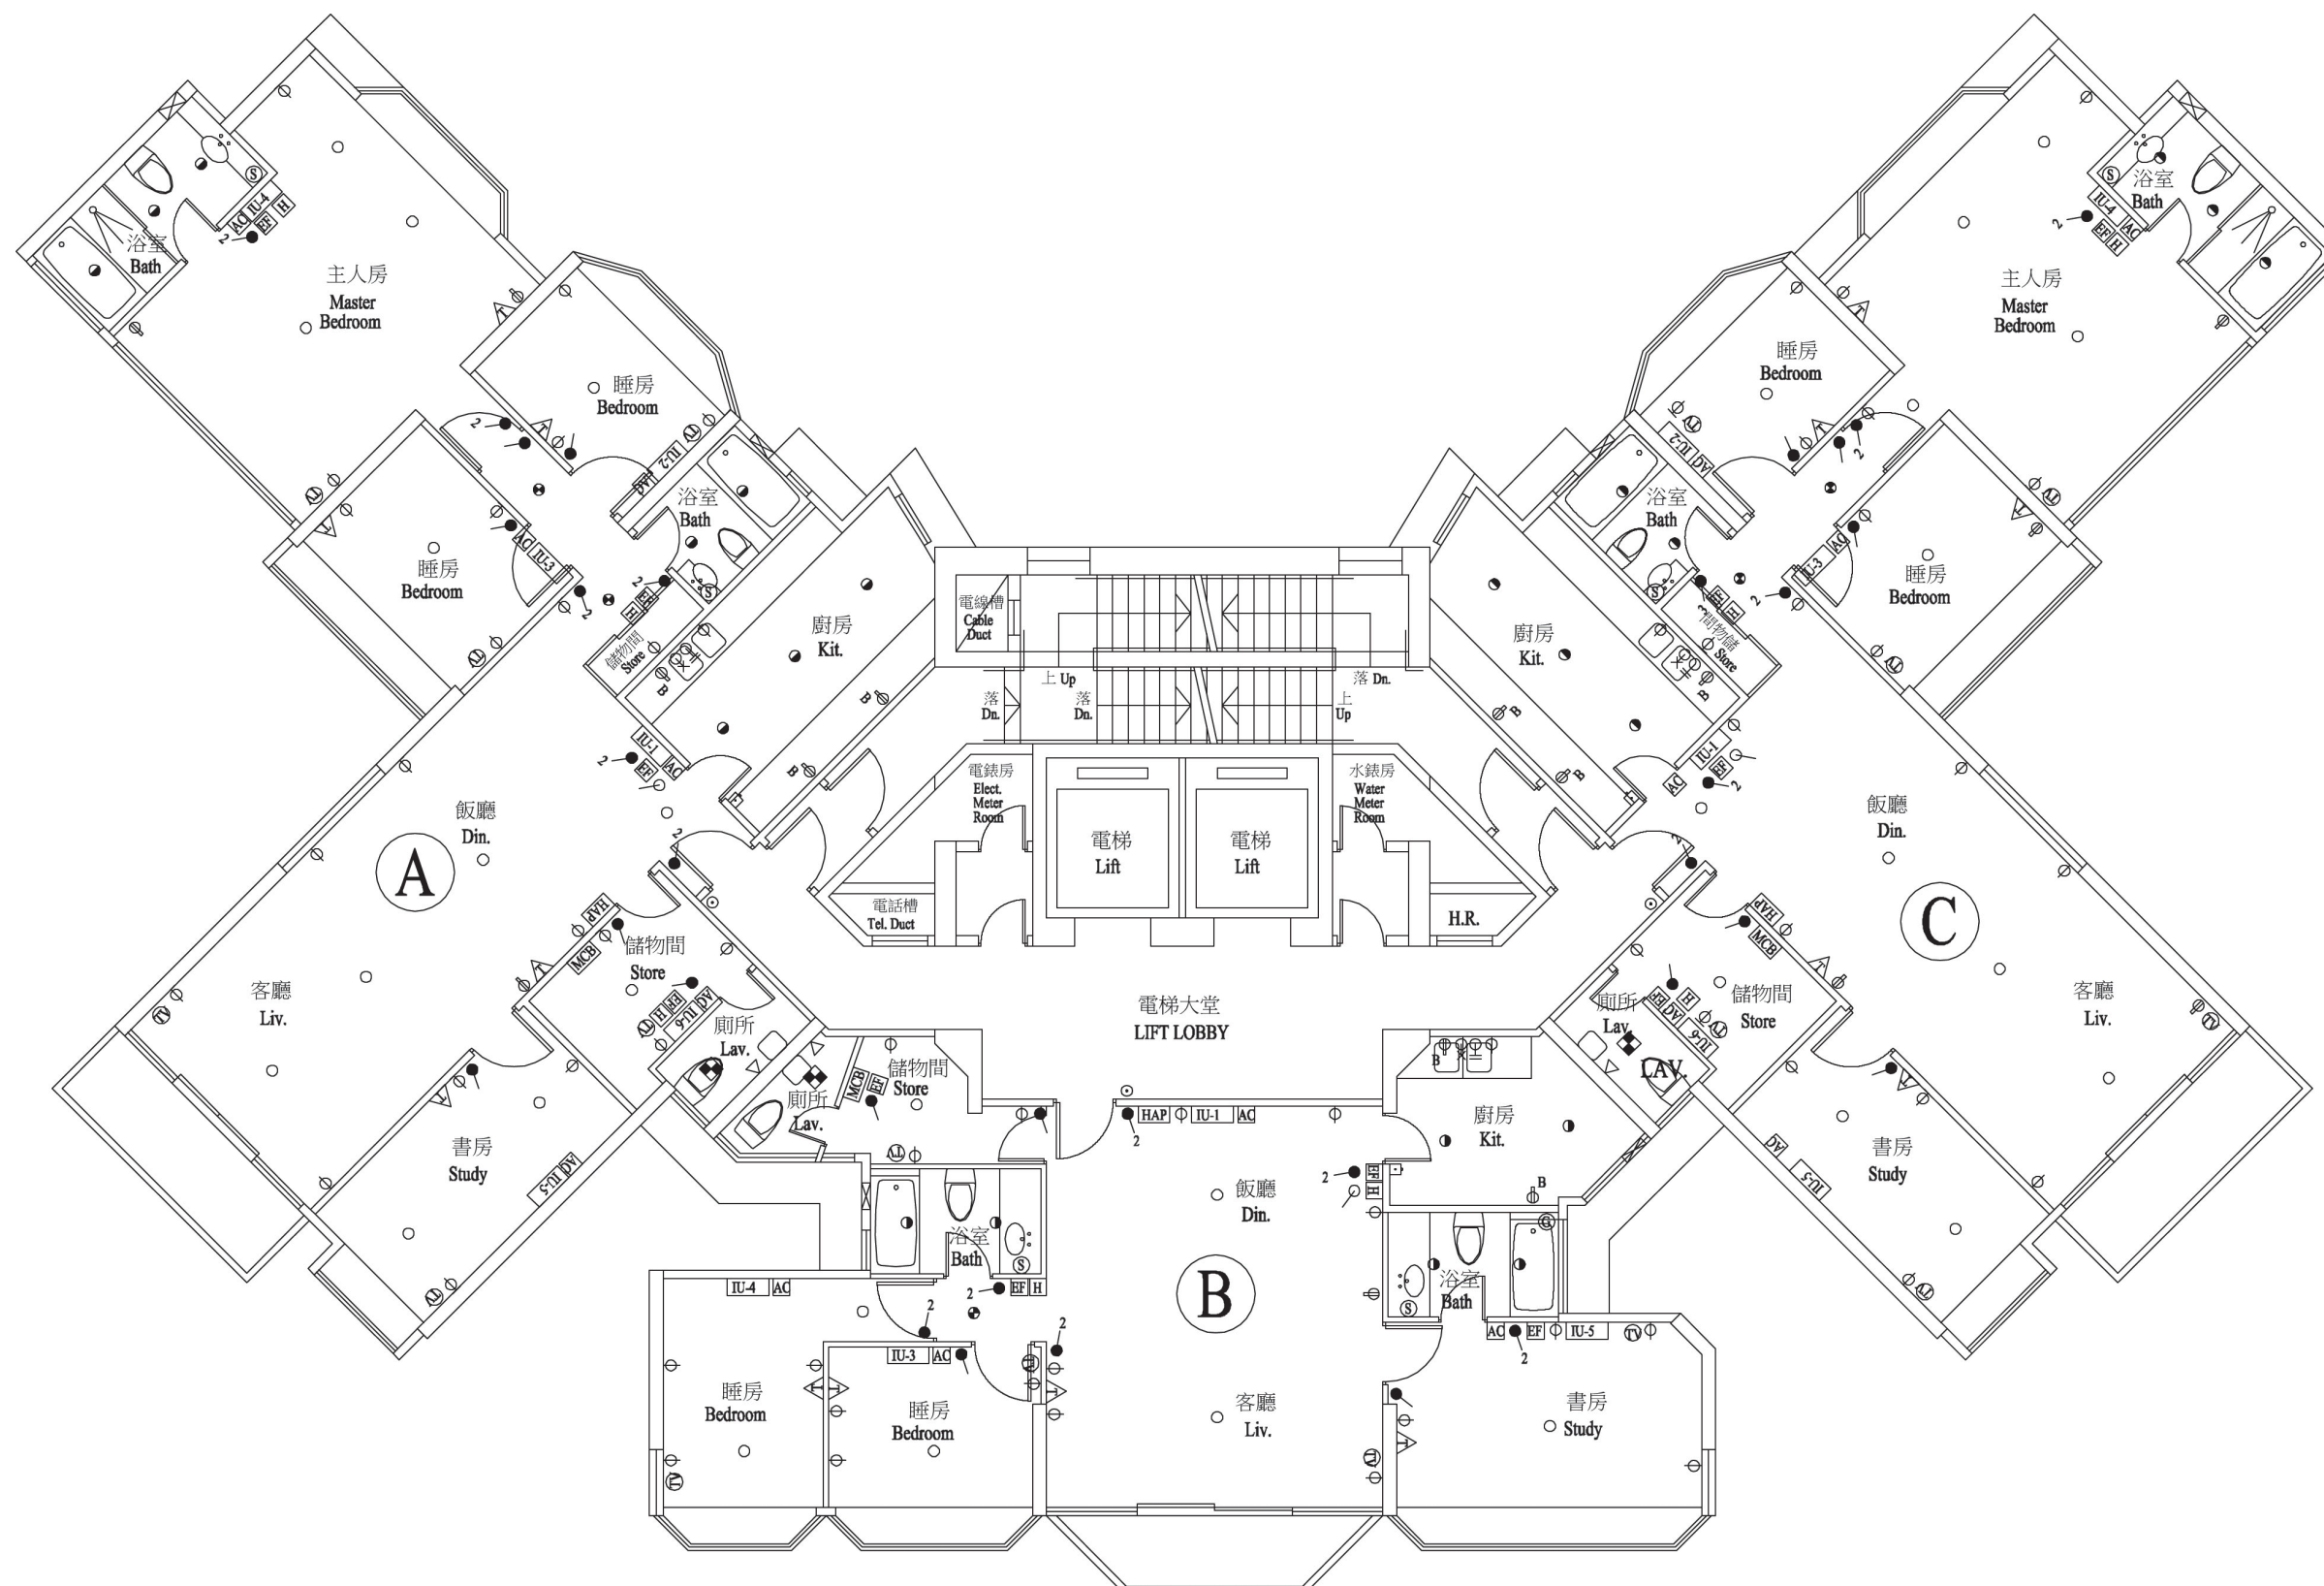




# 裝置、裝修物料及設備 FITTINGS, FINISHES AND APPLIANCES

機電裝置平面圖－7樓

Mechanical & Electrical Provisions Plan – 7/F

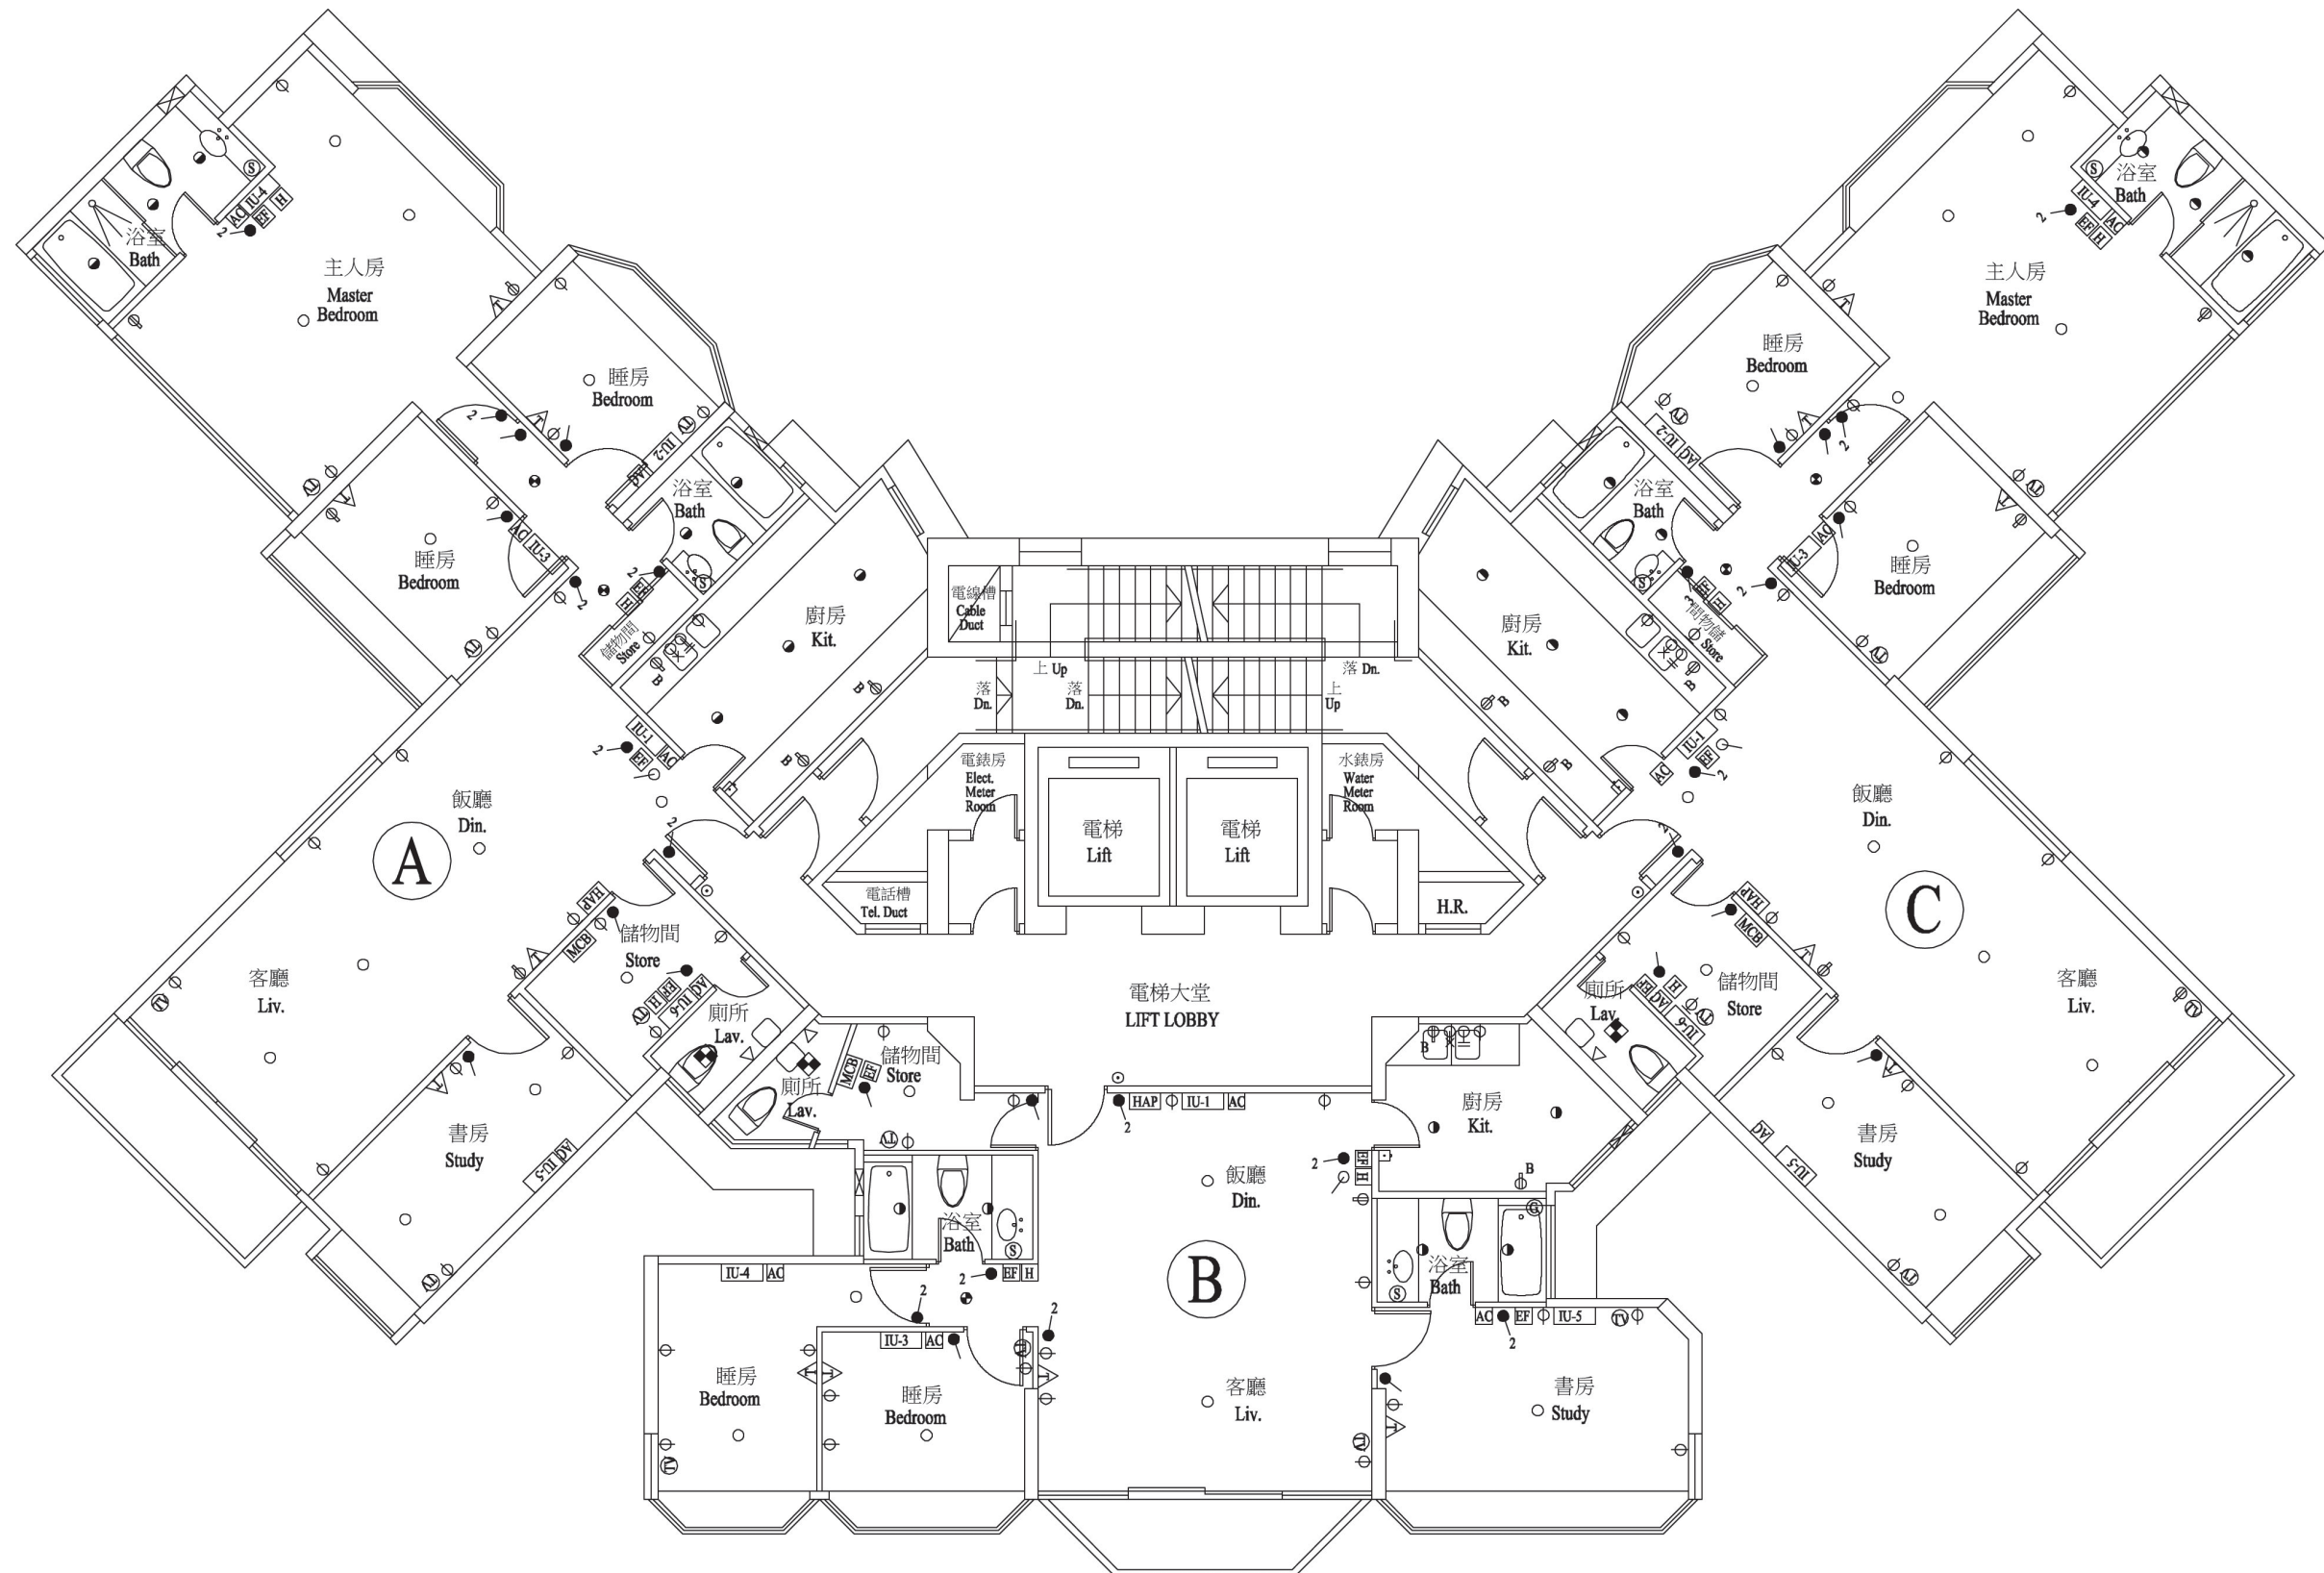




# 裝置、裝修物料及設備 FITTINGS, FINISHES AND APPLIANCES

機電裝置平面圖－8樓

Mechanical & Electrical Provisions Plan – 8/F

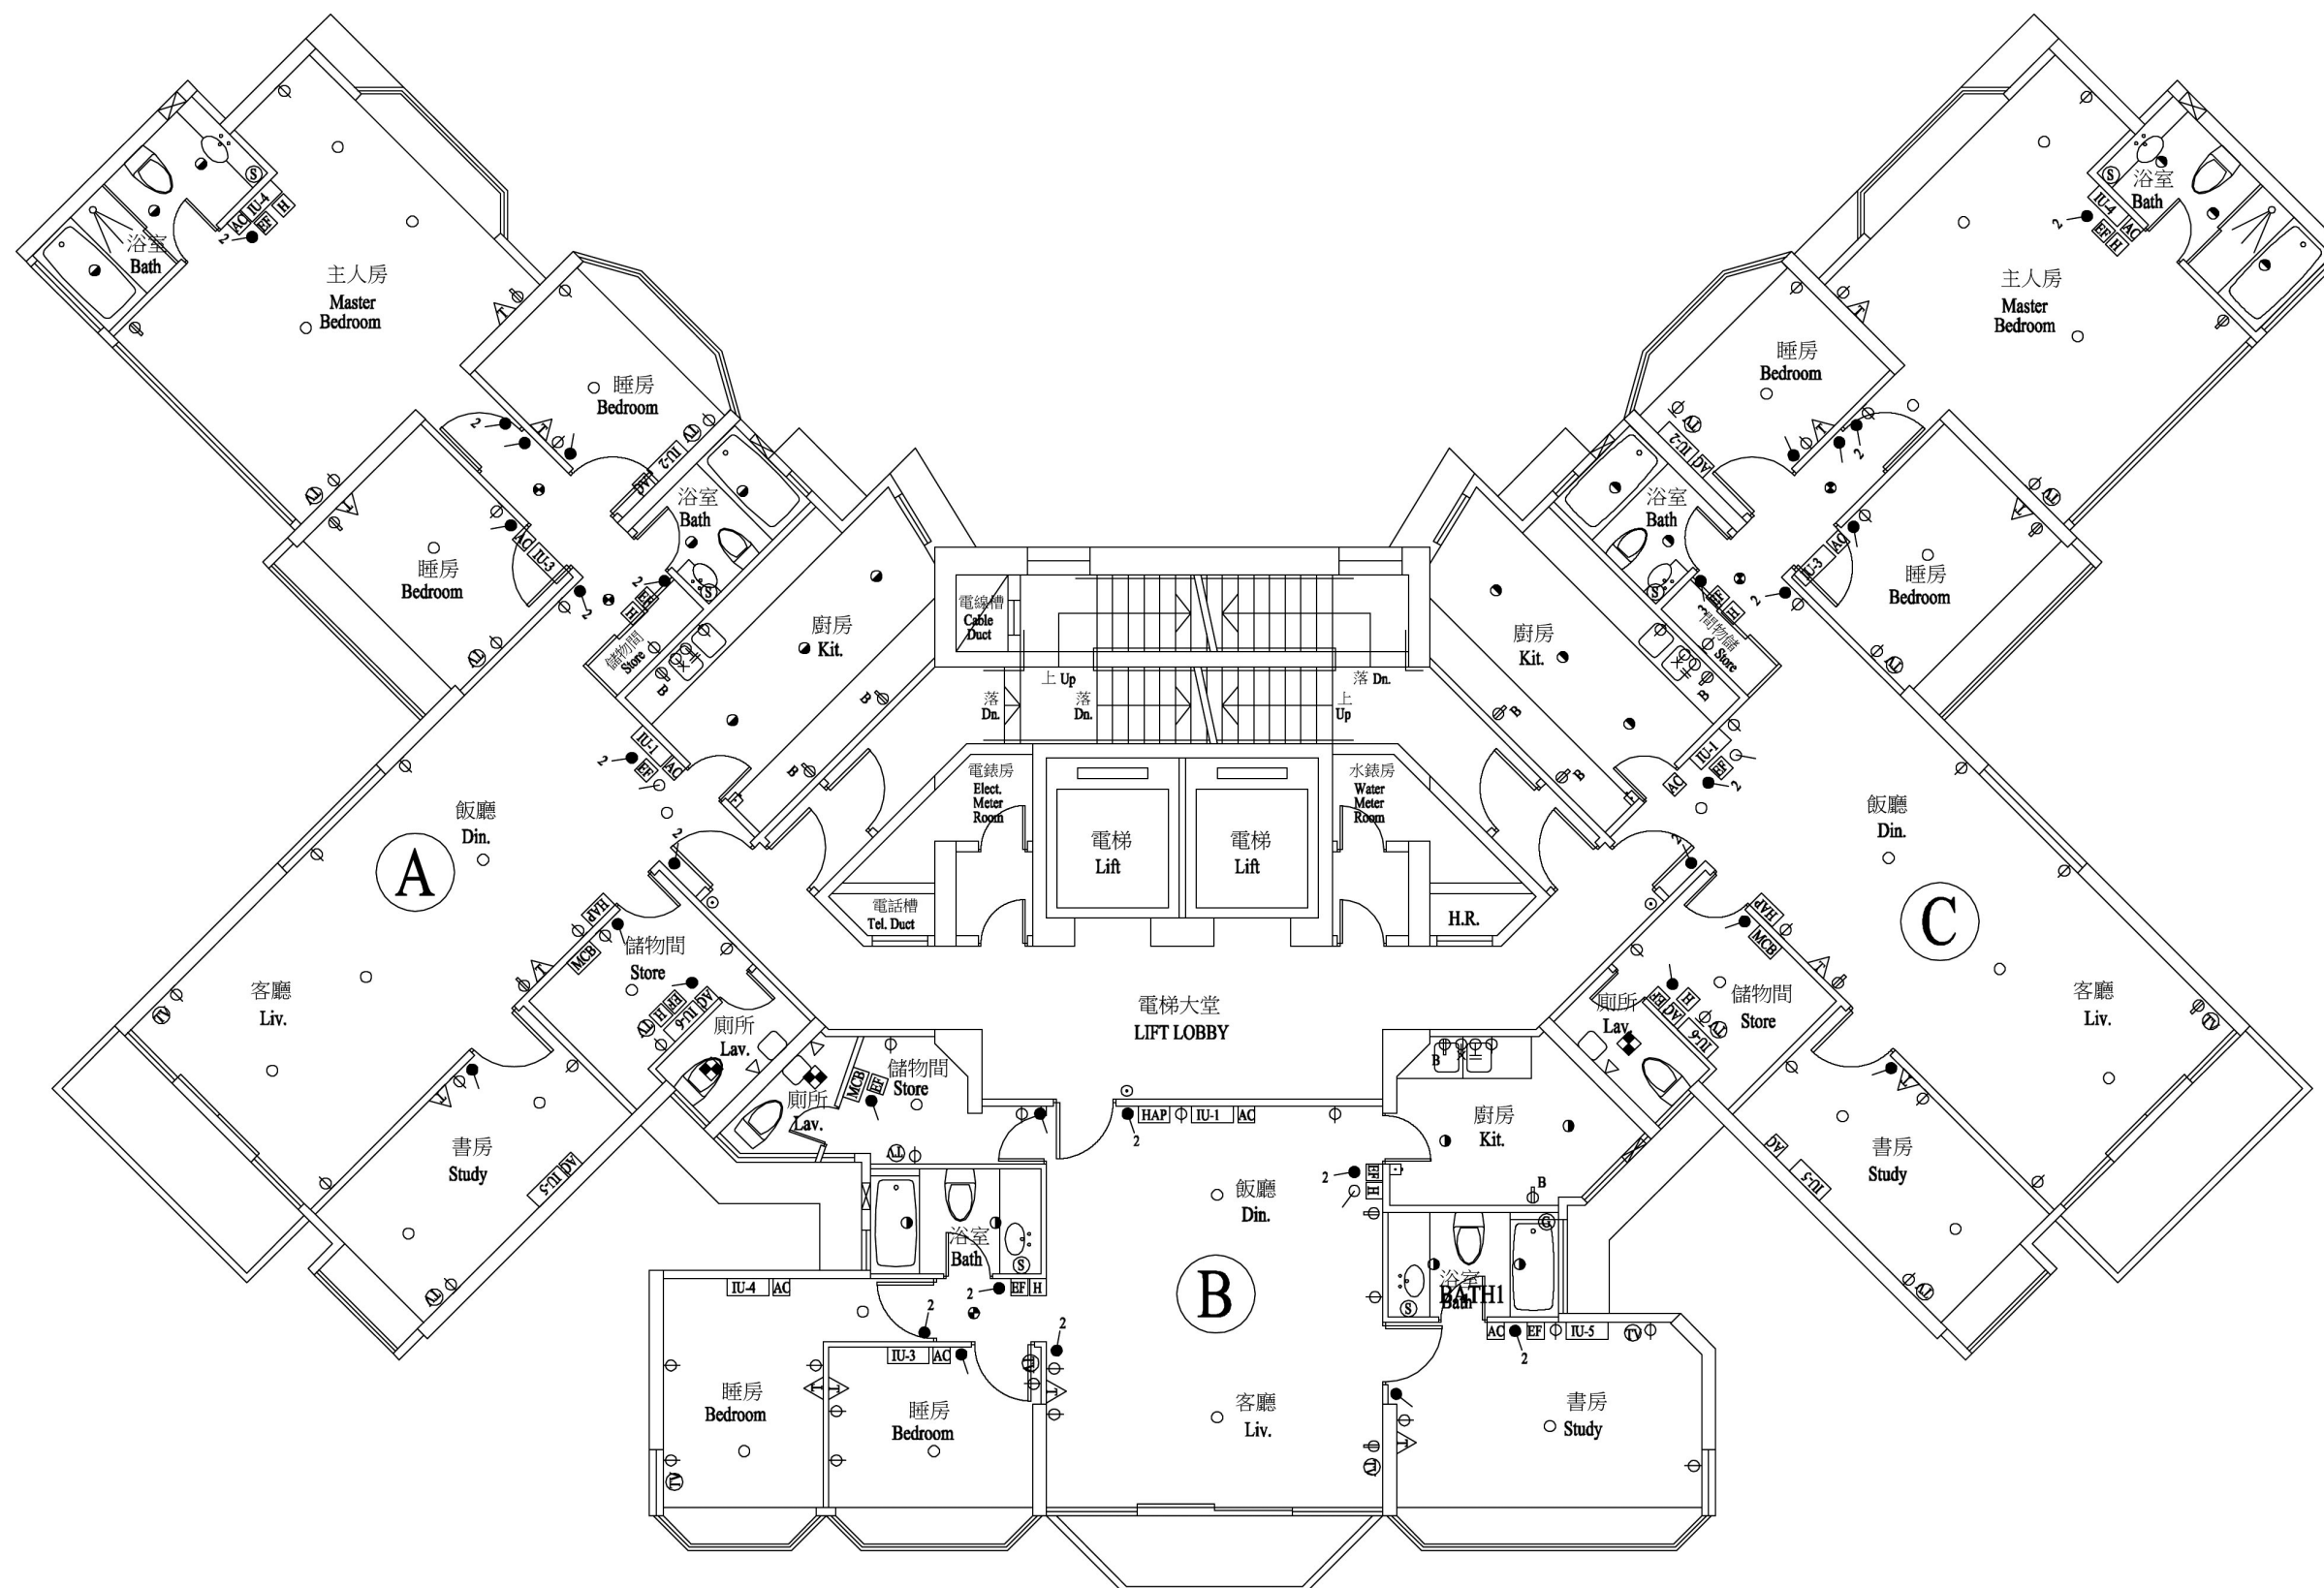




# 裝置、裝修物料及設備 FITTINGS, FINISHES AND APPLIANCES

機電裝置平面圖－10樓

Mechanical & Electrical Provisions Plan – 10/F

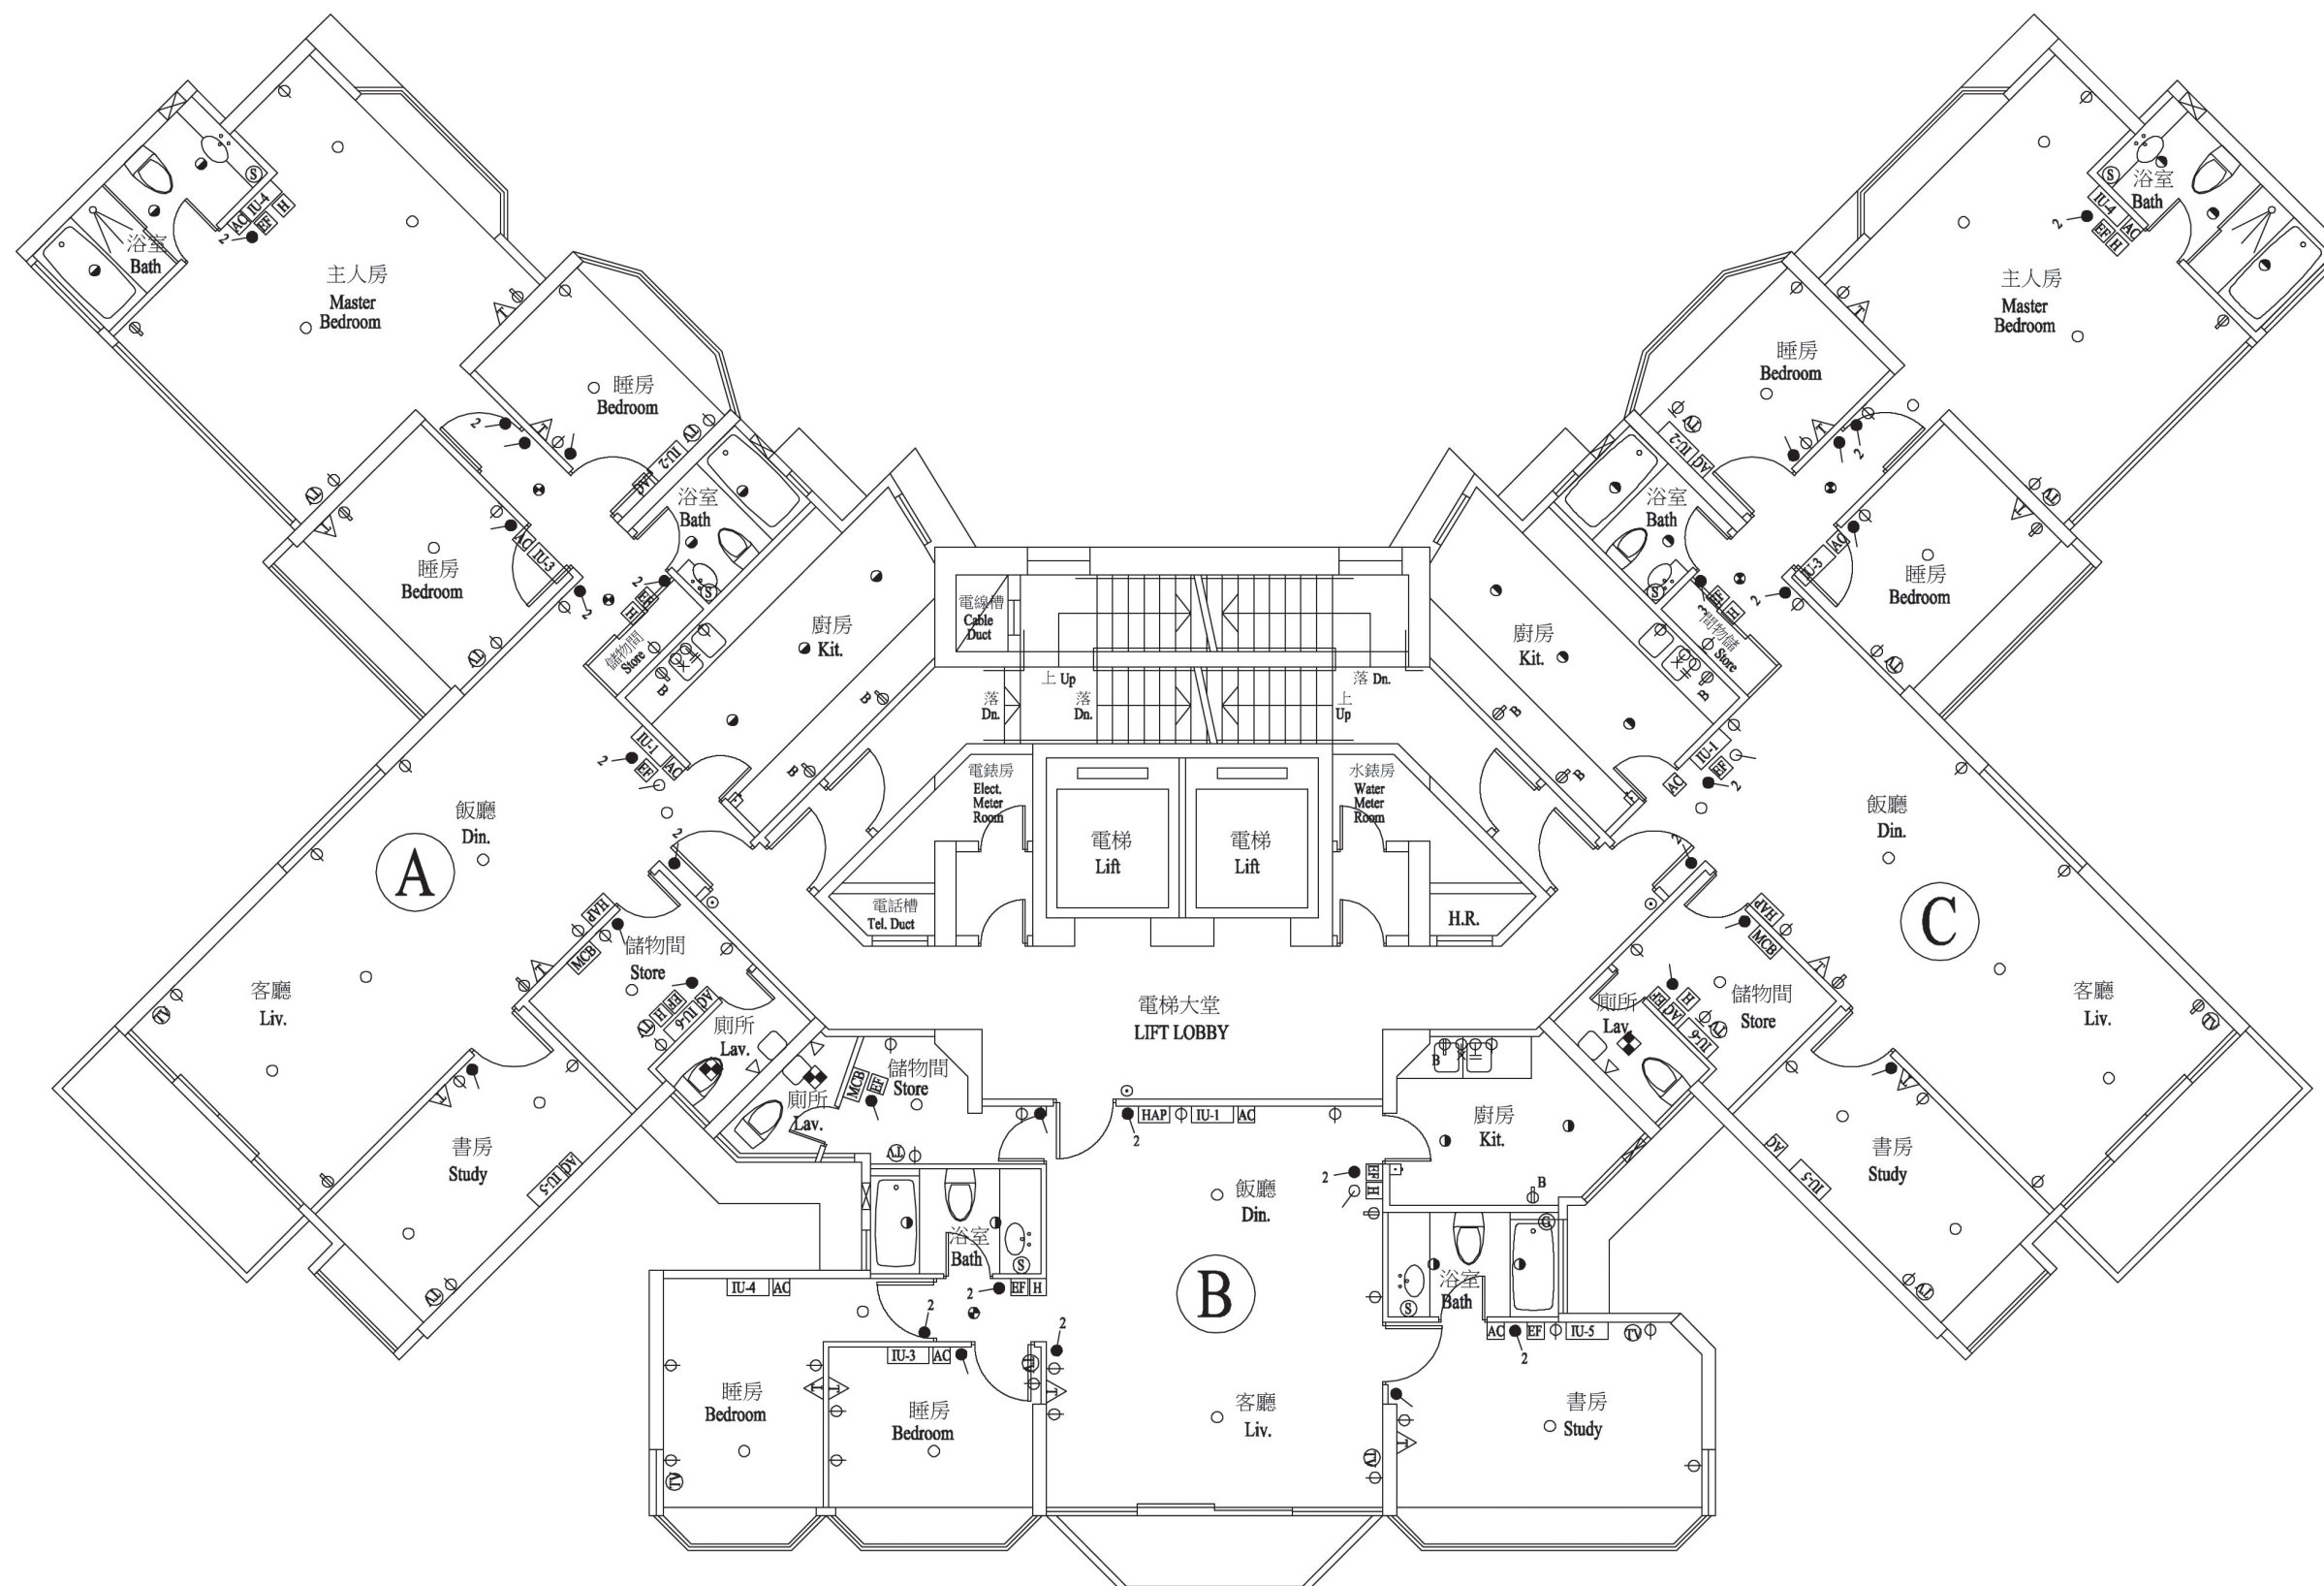




# 裝置、裝修物料及設備 FITTINGS, FINISHES AND APPLIANCES

機電裝置平面圖－11樓

Mechanical & Electrical Provisions Plan – 11/F

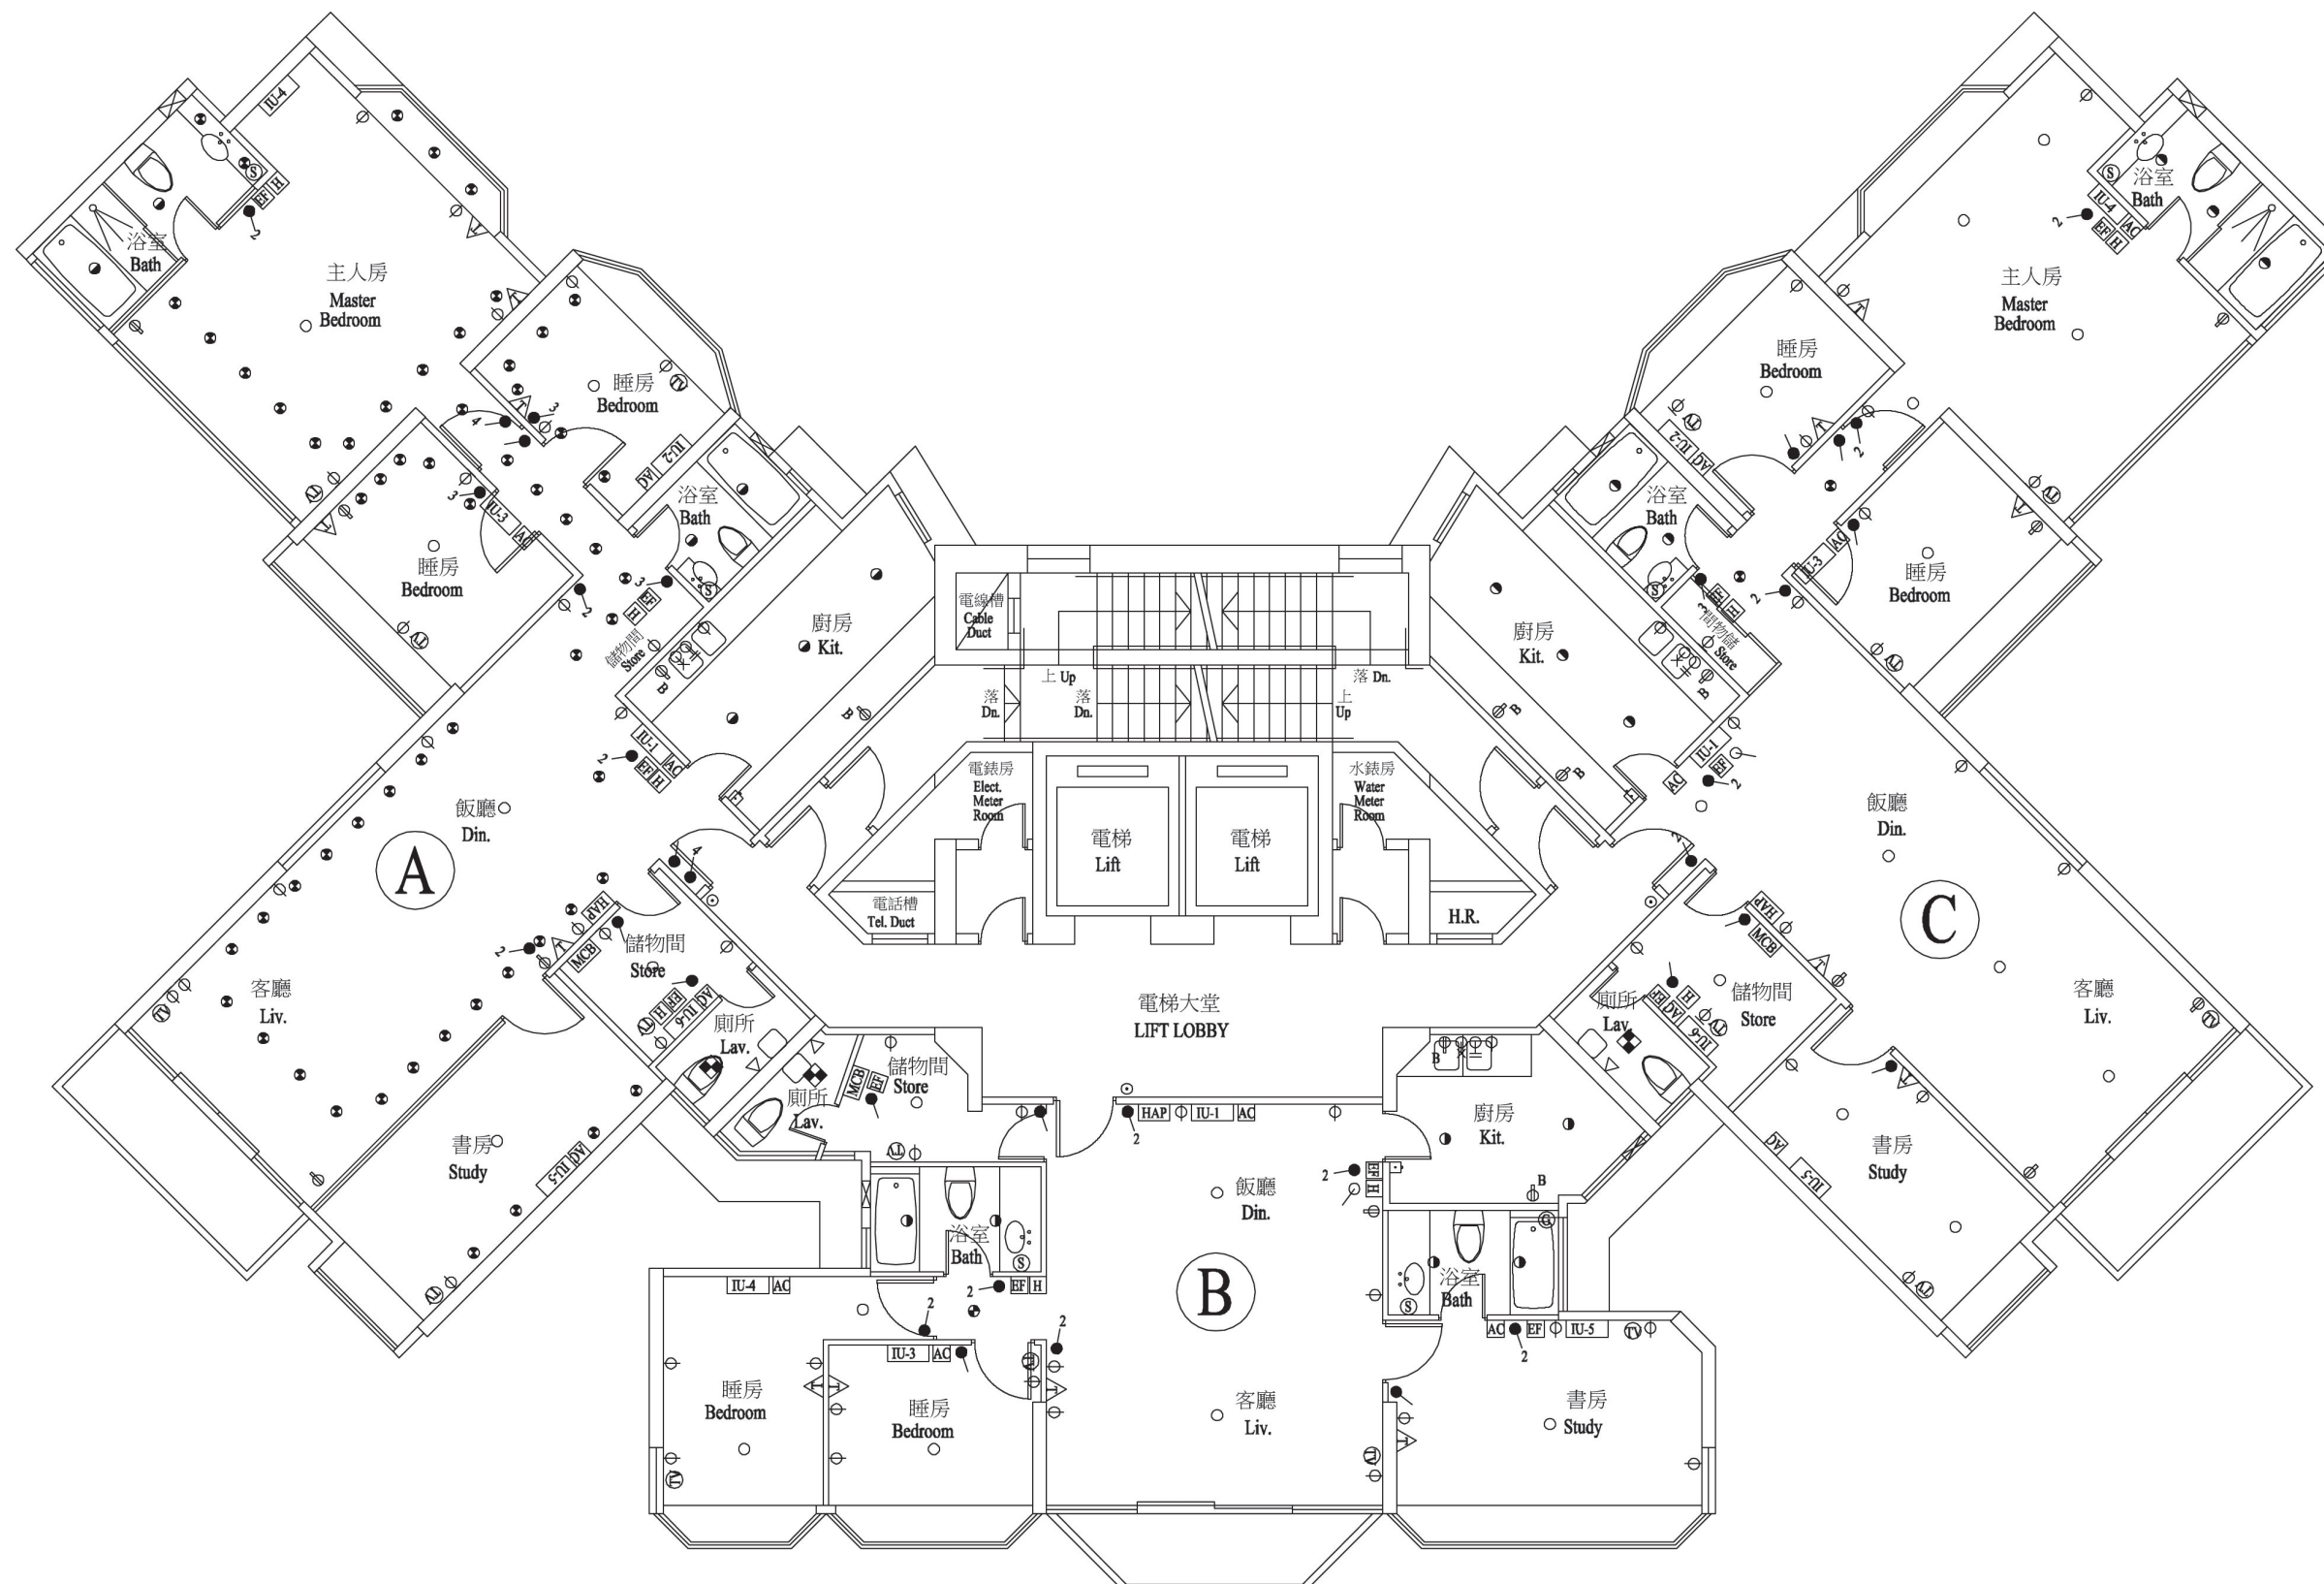




# 裝置、裝修物料及設備 FITTINGS, FINISHES AND APPLIANCES

機電裝置平面圖－12樓

Mechanical & Electrical Provisions Plan – 12/F

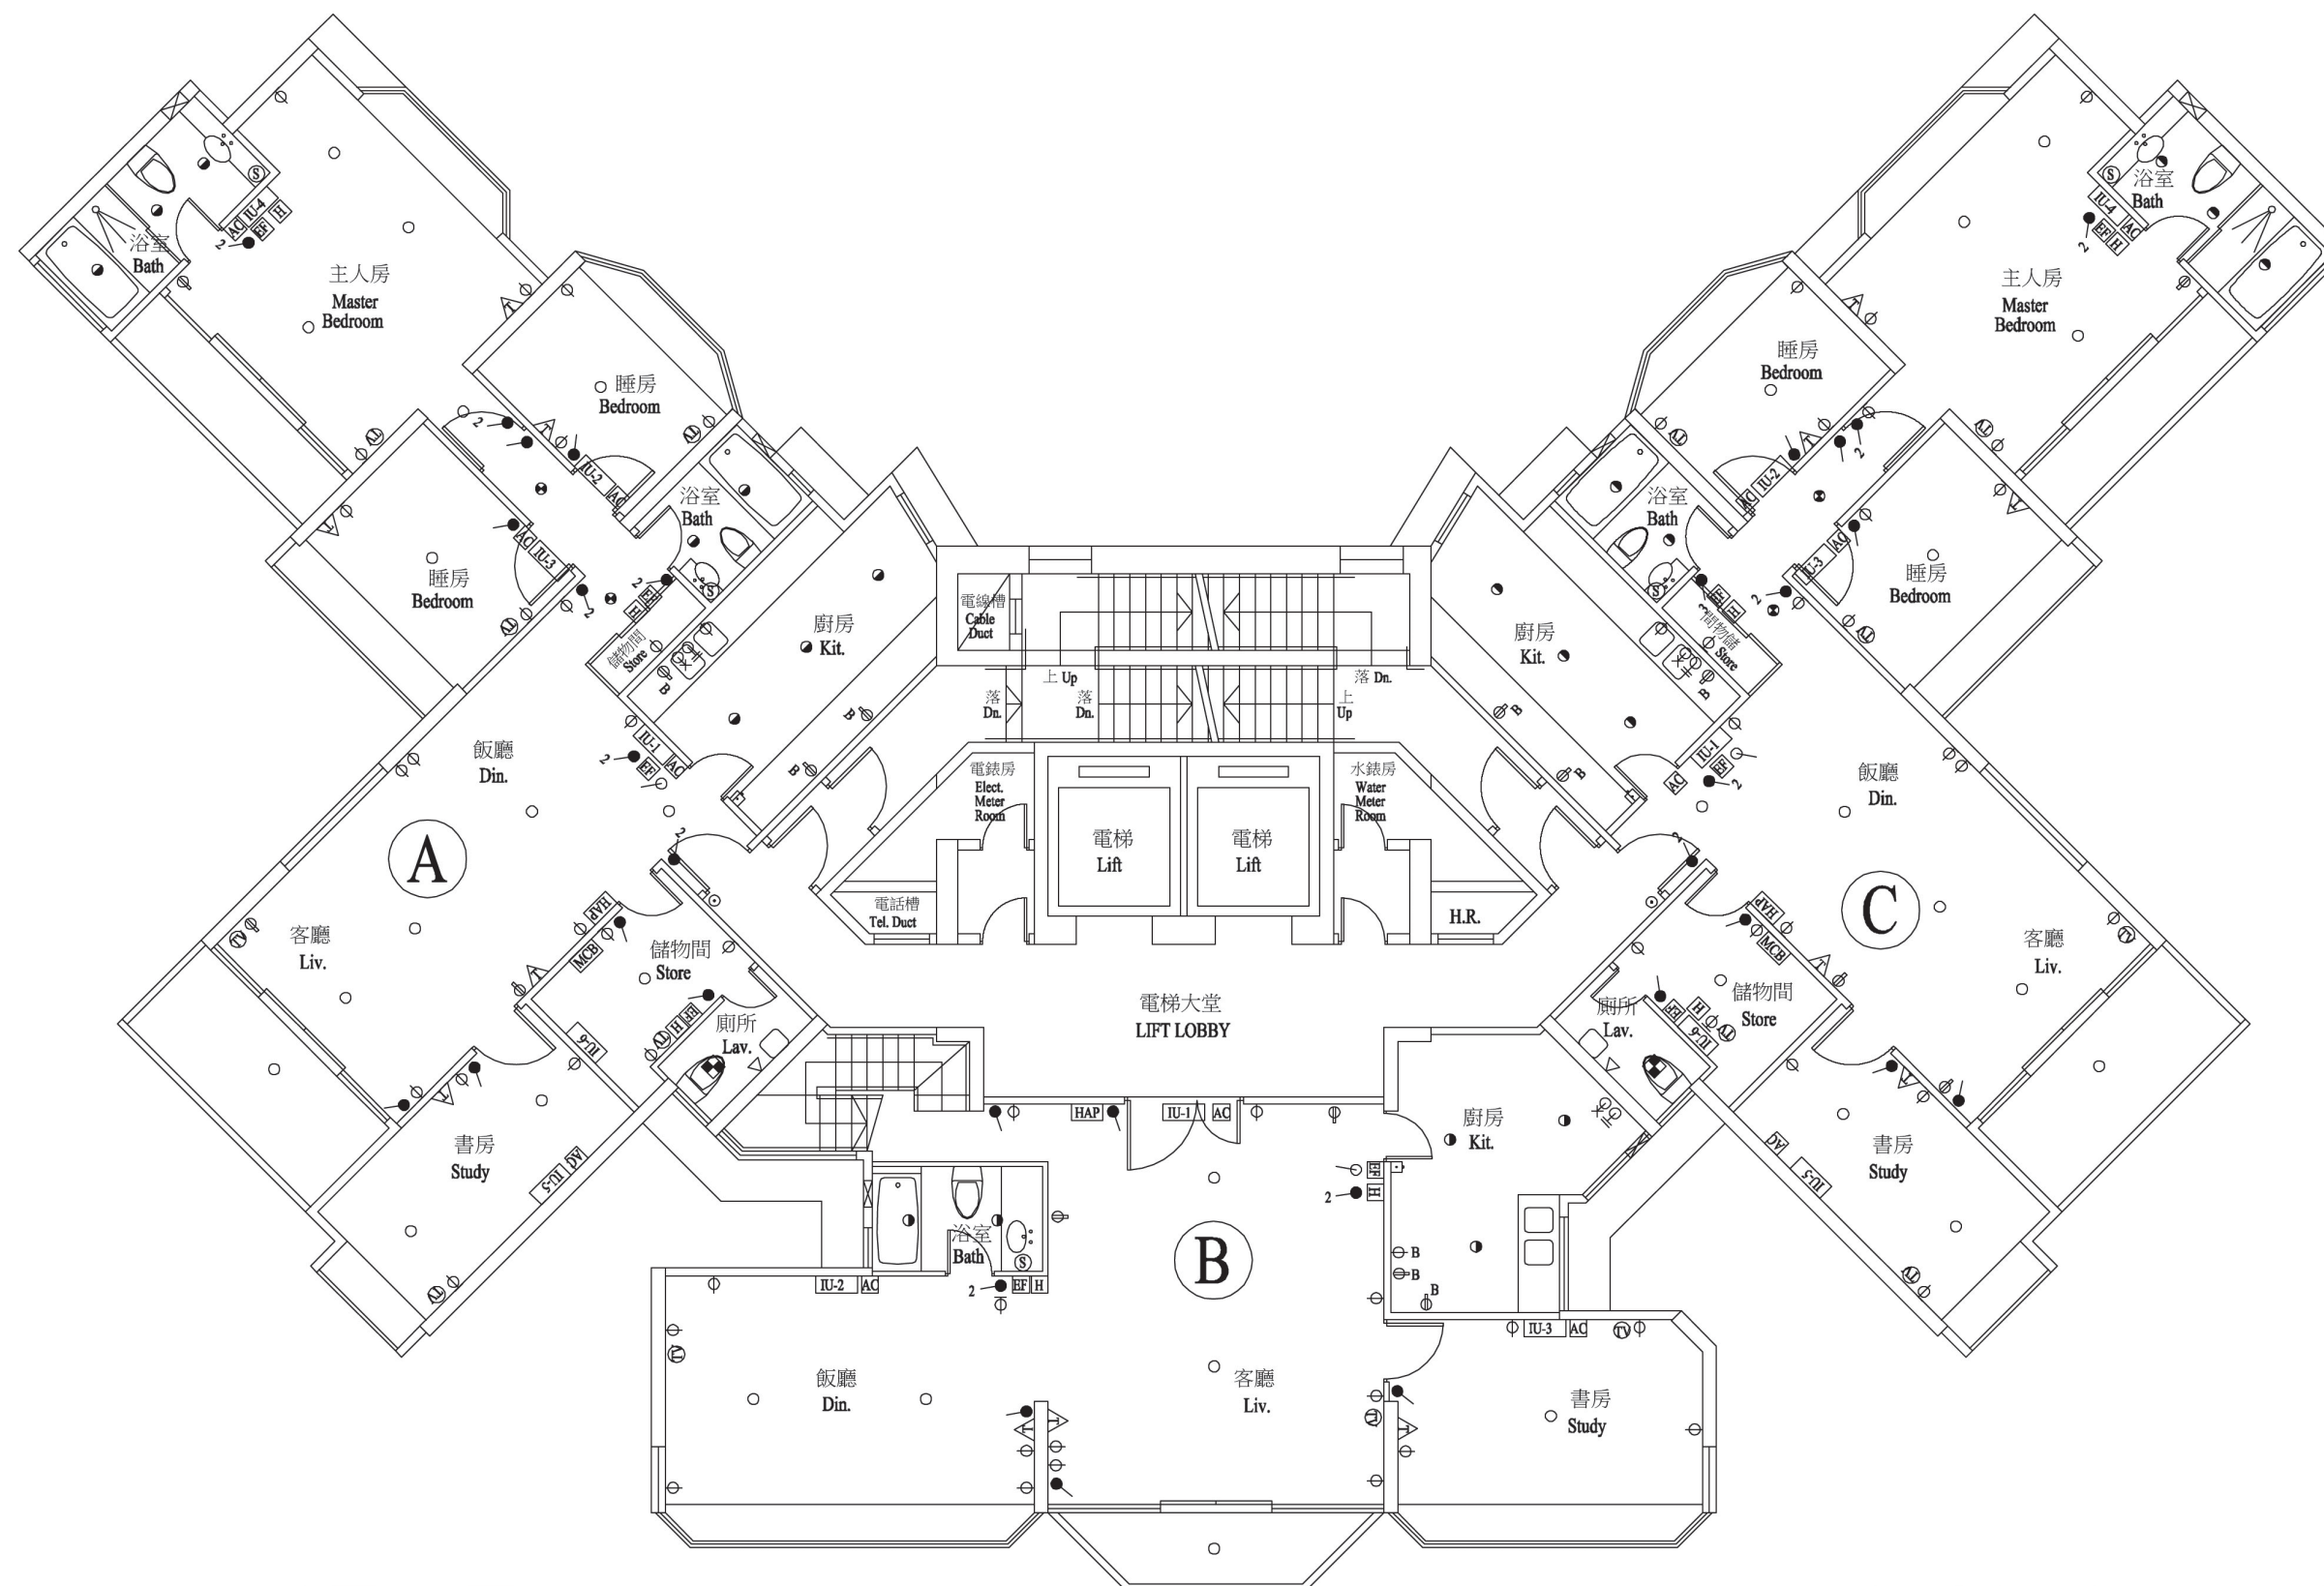




# 裝置、裝修物料及設備 FITTINGS, FINISHES AND APPLIANCES

機電裝置平面圖－13樓

Mechanical & Electrical Provisions Plan – 13/F

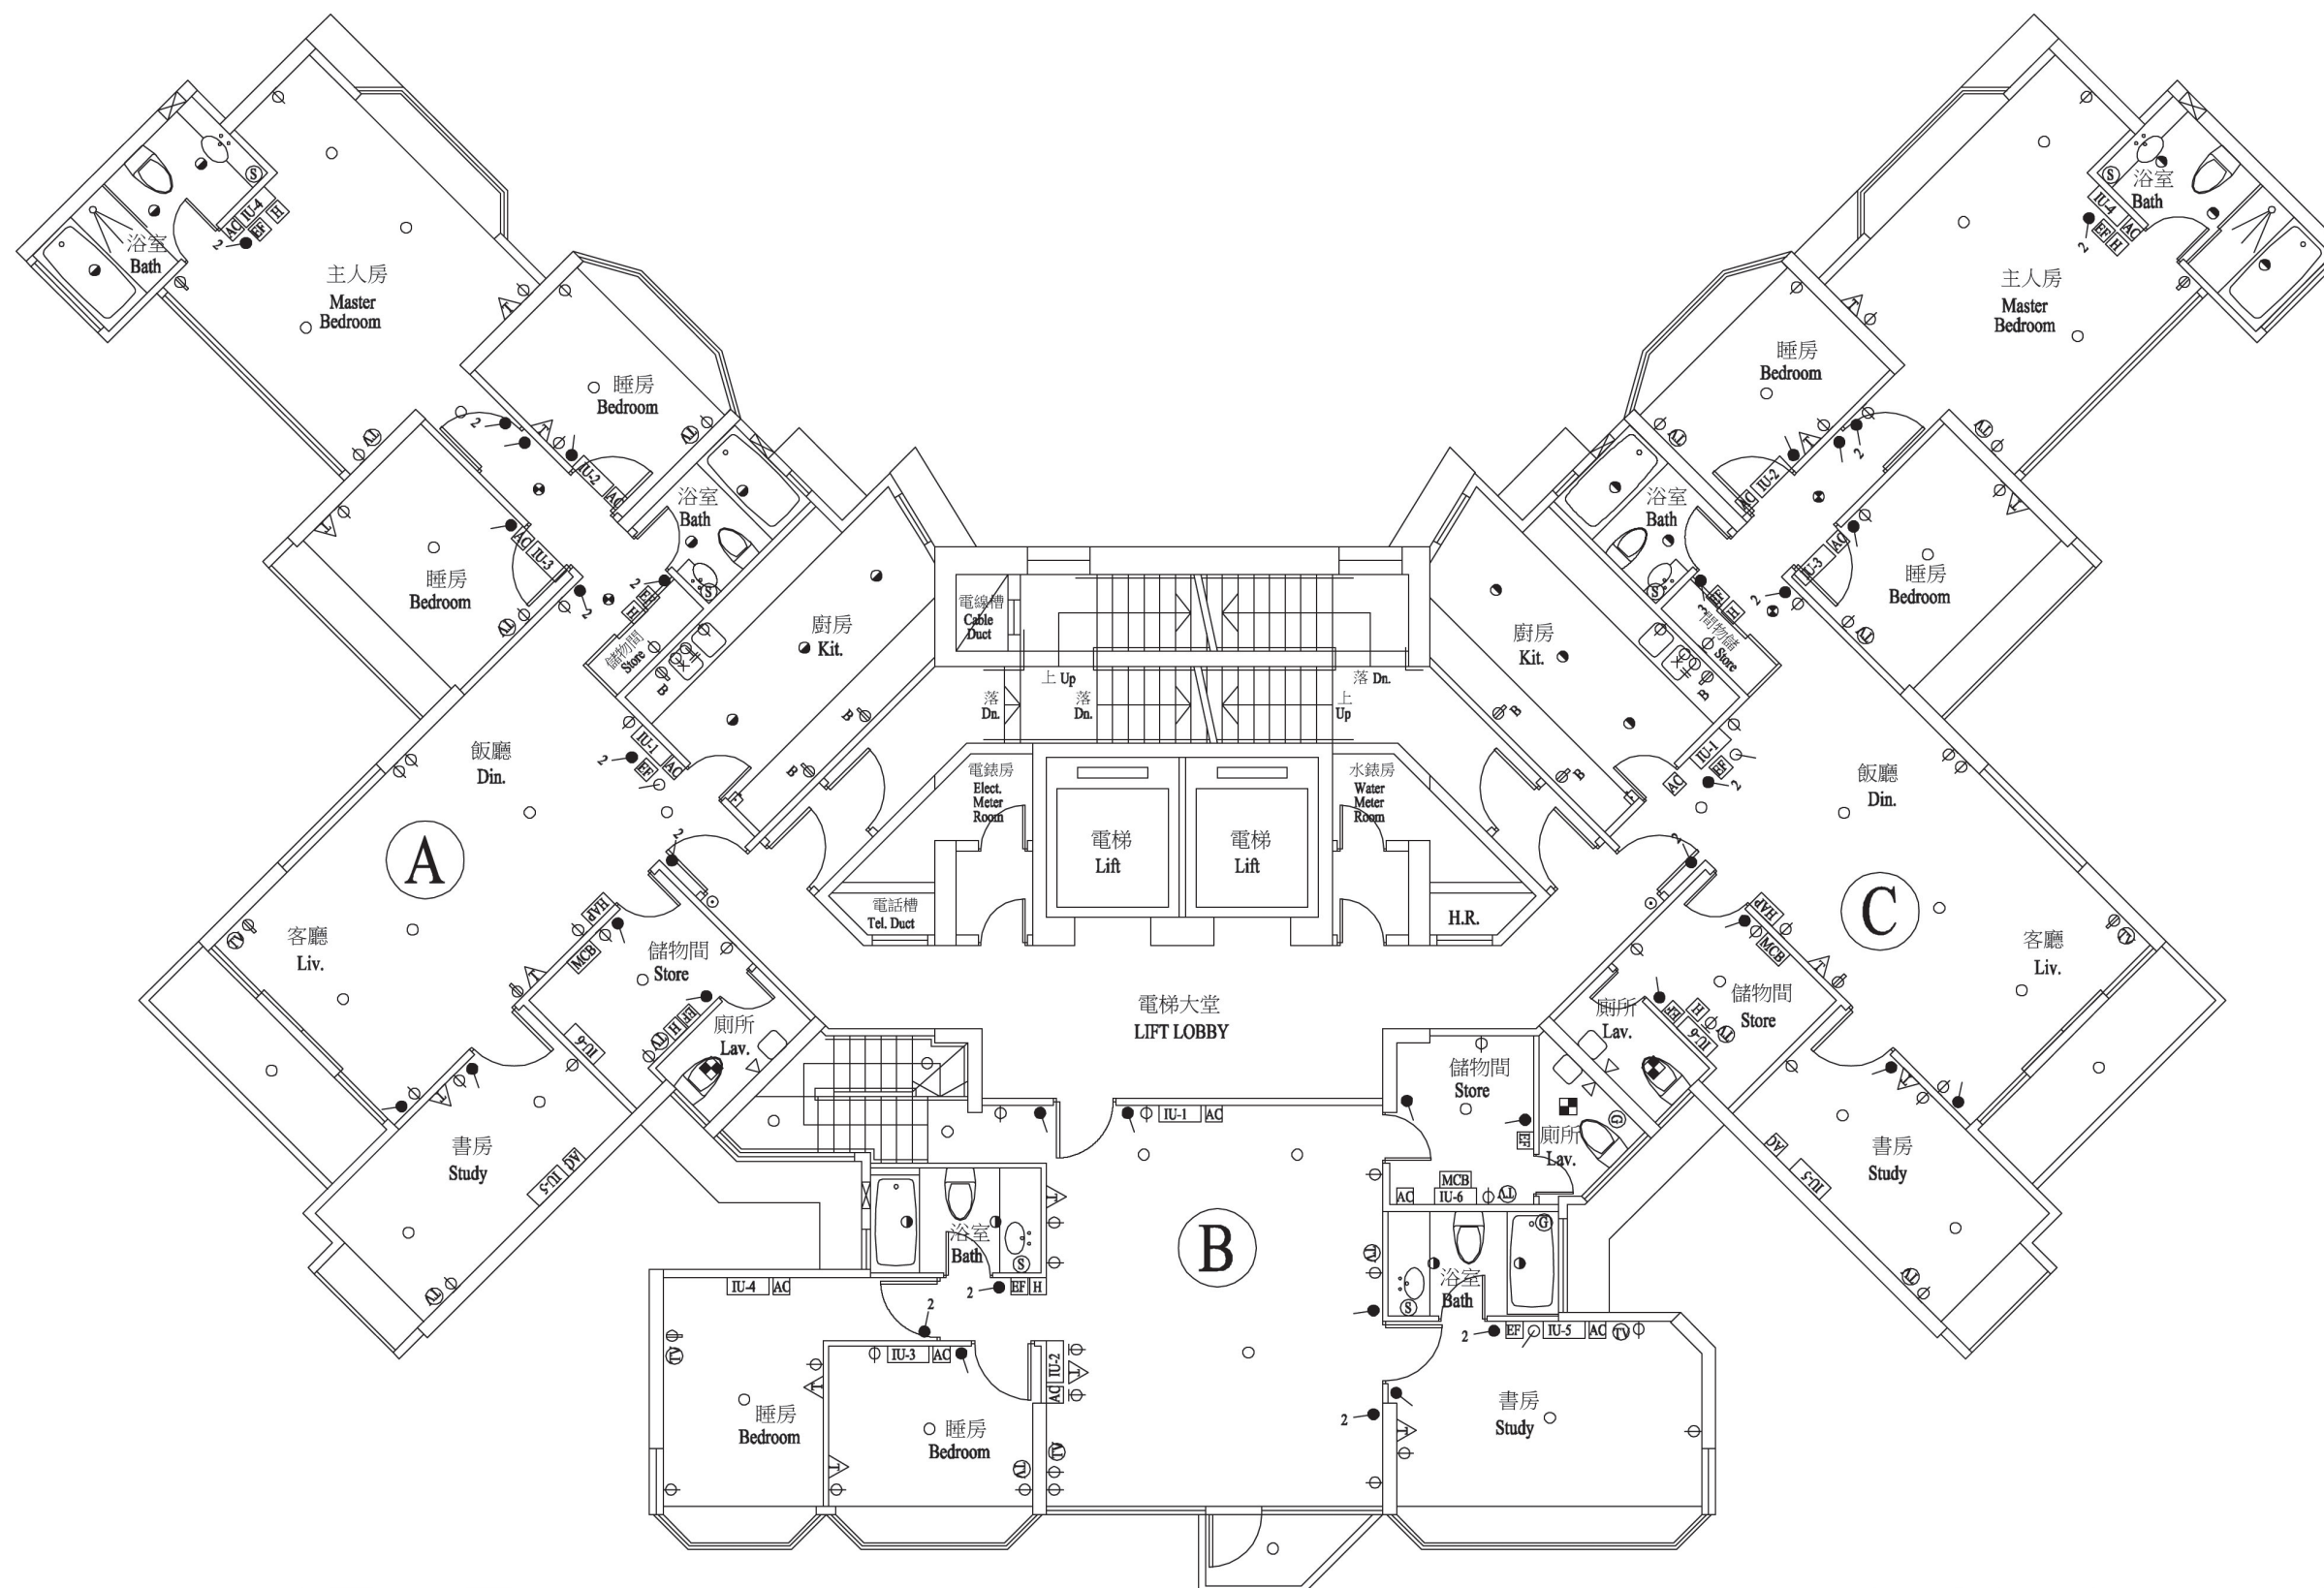




# 裝置、裝修物料及設備 FITTINGS, FINISHES AND APPLIANCES

機電裝置平面圖－14樓

Mechanical & Electrical Provisions Plan – 14/F

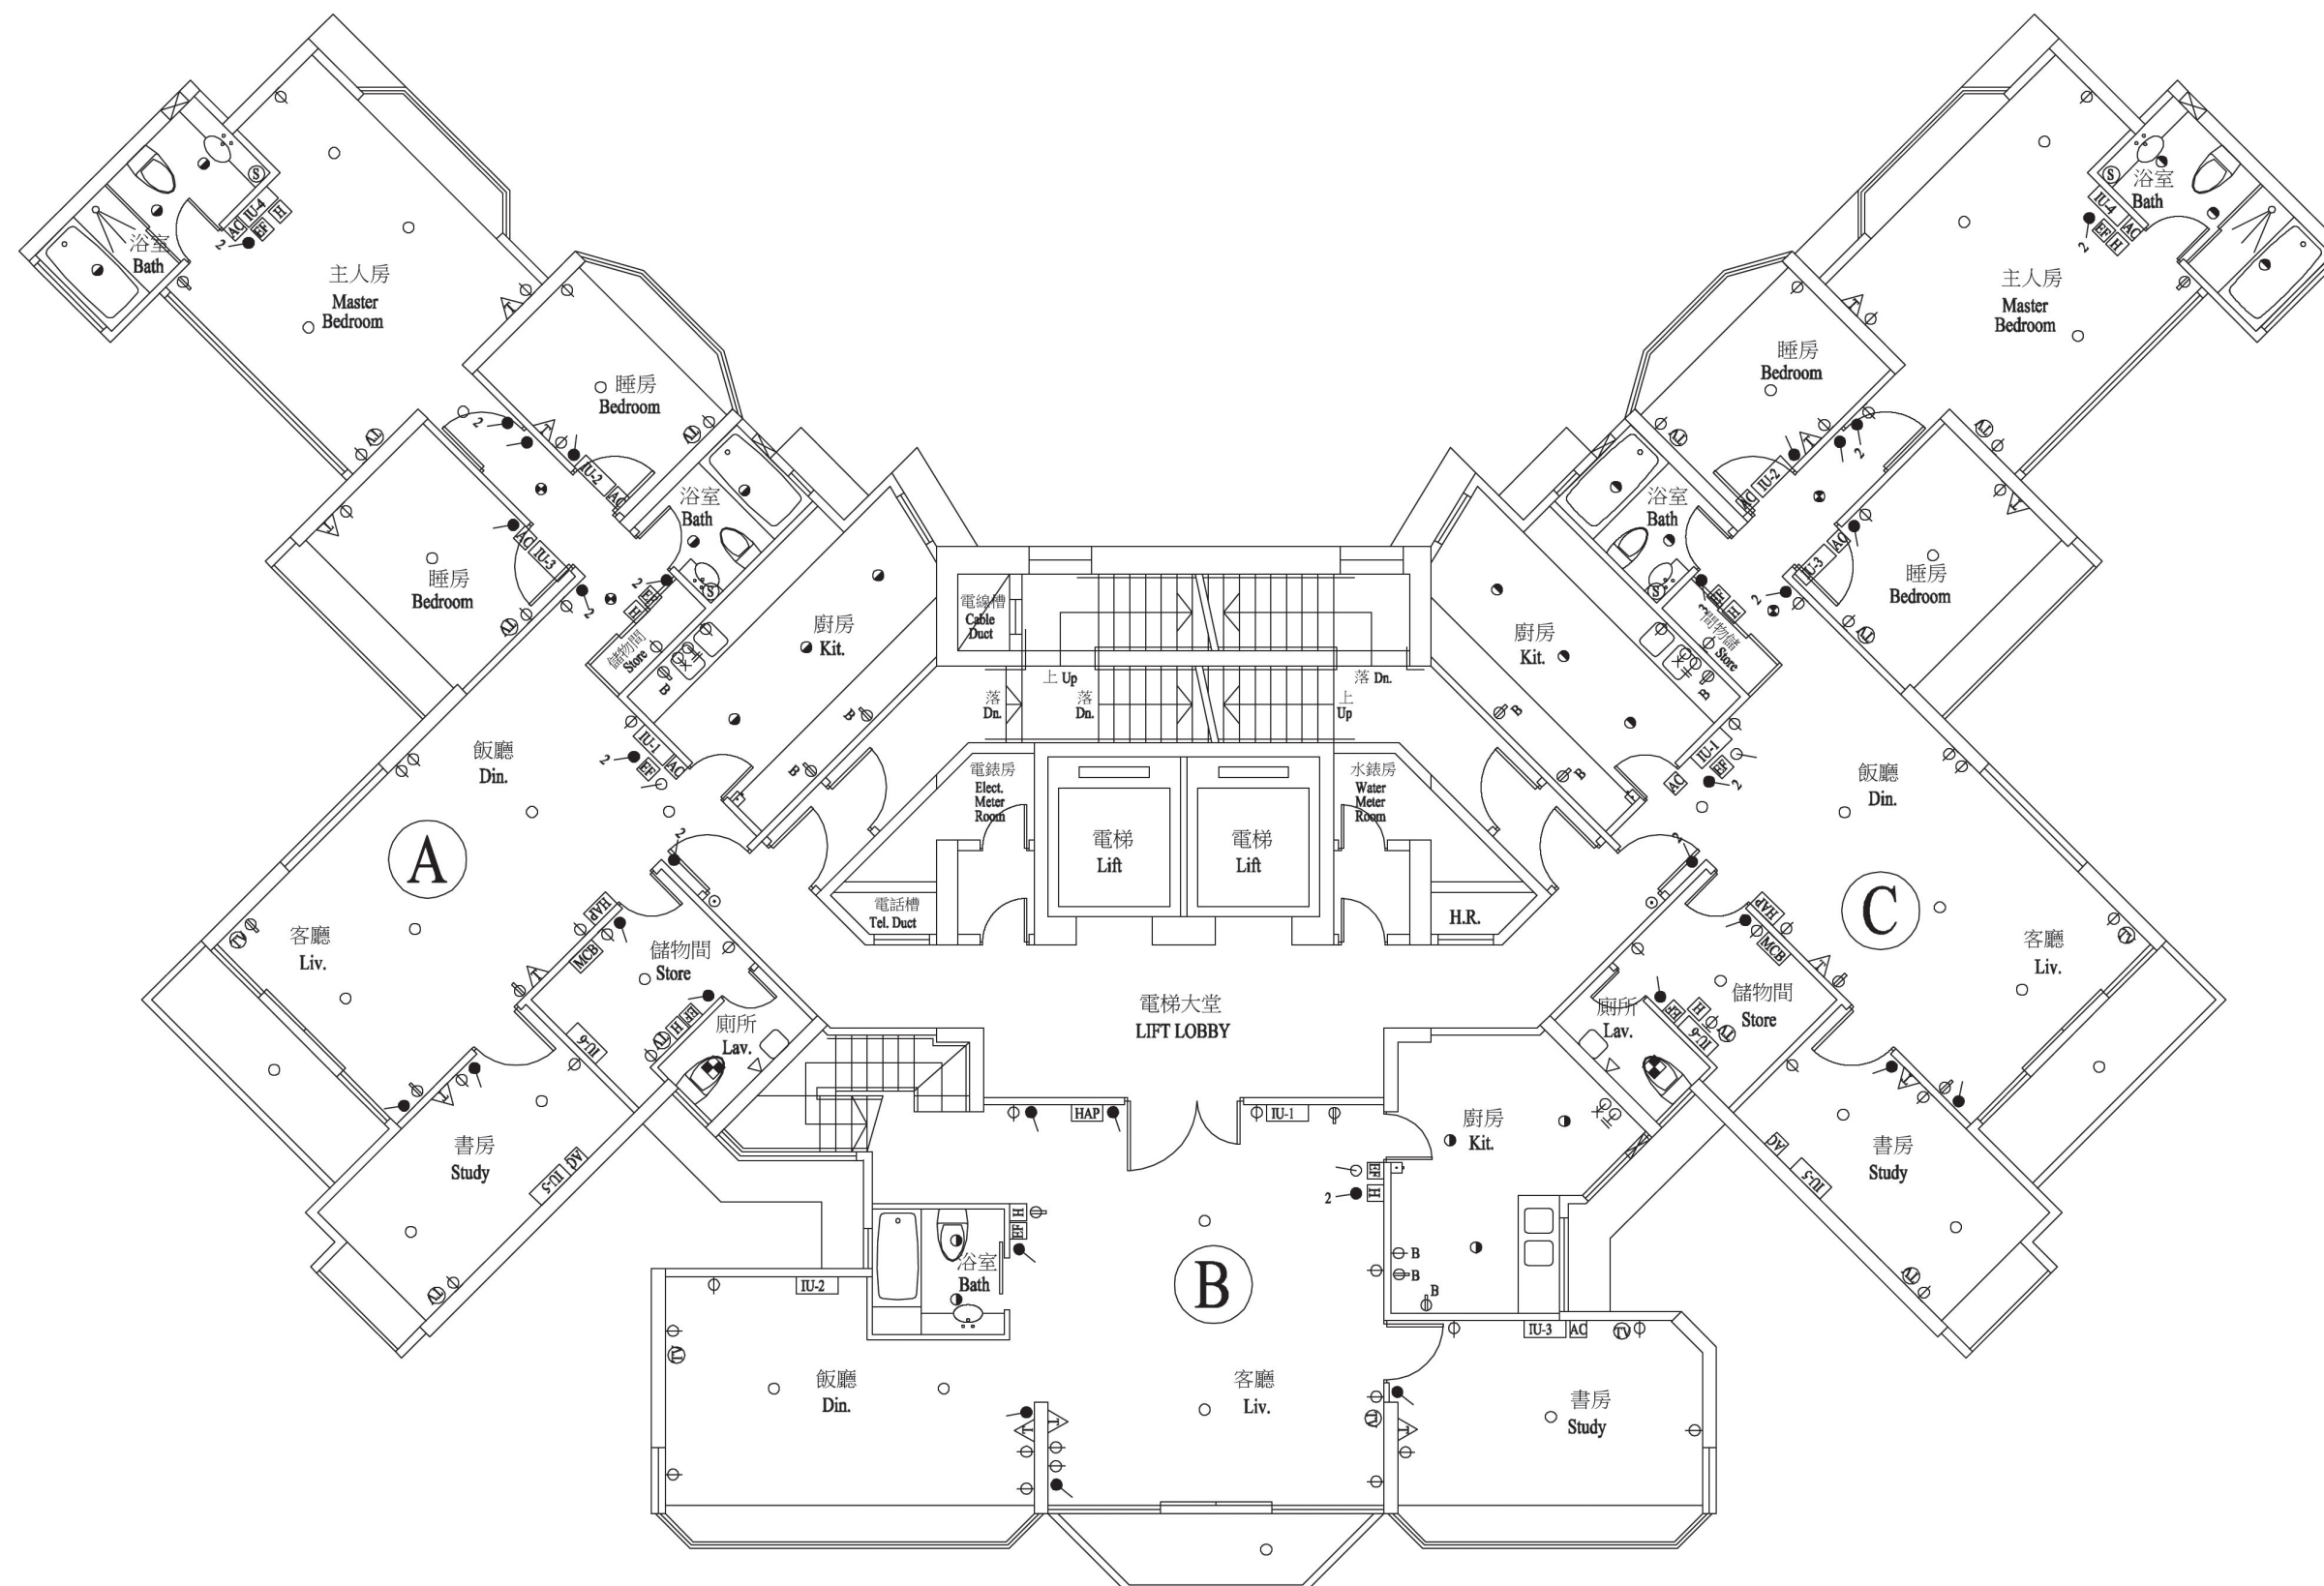



# 裝置、裝修物料及設備 FITTINGS, FINISHES AND APPLIANCES

機電裝置平面圖－15樓

Mechanical & Electrical Provisions Plan – 15/F

