


19 CROSS-SECTION PLAN OF BUILDING IN THE DEVELOPMENT

發展項目中的建築物橫截面圖

CROSS-SECTION PLAN A-A
橫截面圖 A-A

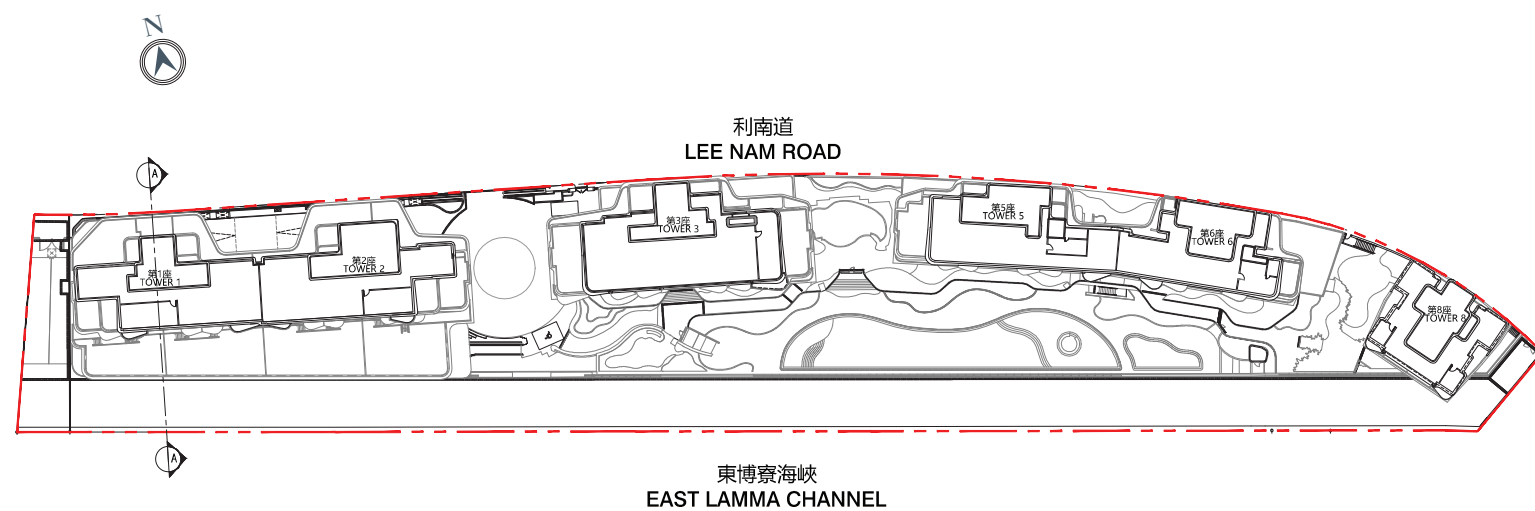

KEY PLAN
索引圖


Dotted line (---) denotes the level of the lowest residential floor.

1. The part of Lee Nam Road adjacent to the building is 5.610 to 5.680 metres above the Hong Kong Principal Datum.
2. (▼) denotes height (in metres) above the Hong Kong Principal Datum.

虛線 (---) 為該建築物之最低住宅樓層水平。


1. 毗連建築物的一段利南道為香港主水平基準以上 5.610 米至 5.680 米。
2. (▼) 代表香港主水平基準以上高度 (米)。

頂層天台 TOP ROOF
上層天台 UPPER ROOF
升降機房 LIFT MACHINE ROOM
天台 ROOF
30樓 30/F
29樓 29/F
28樓 28/F
27樓 27/F
26樓 26/F
25樓 25/F
23樓 23/F
22樓 22/F
21樓 21/F
20樓 20/F
19樓 19/F
18樓 18/F
17樓 17/F
16樓 16/F
15樓 15/F
12樓 12/F
11樓 11/F
10樓 10/F
9樓 9/F
8樓 8/F
7樓 7/F
6樓 6/F
5樓 5/F
3樓 3/F
2樓 2/F
1樓 1/F
機電層 E&M FLOOR
地下 G/F
地庫1樓 B1/F
地庫2樓 B2/F

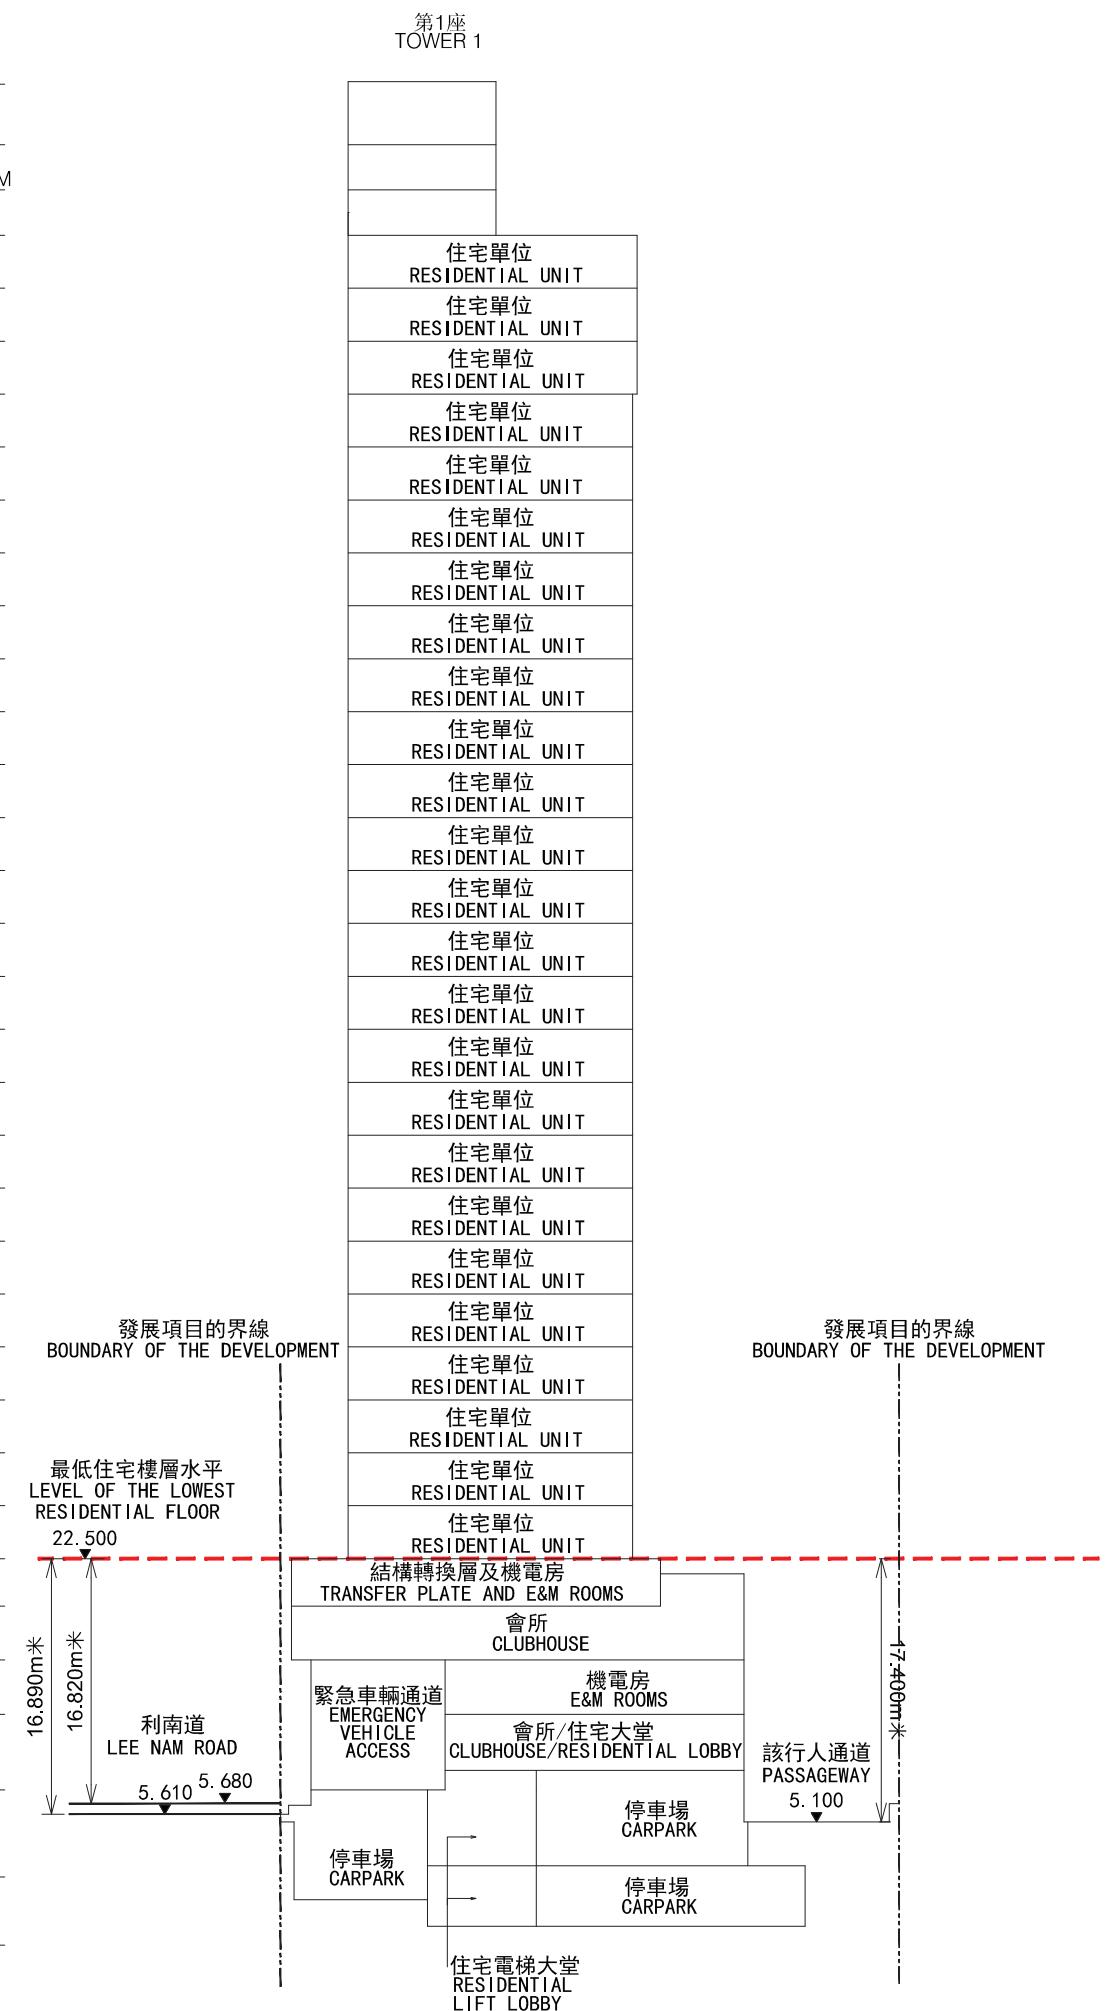

19

CROSS-SECTION PLAN B-B
橫截面圖 B-B

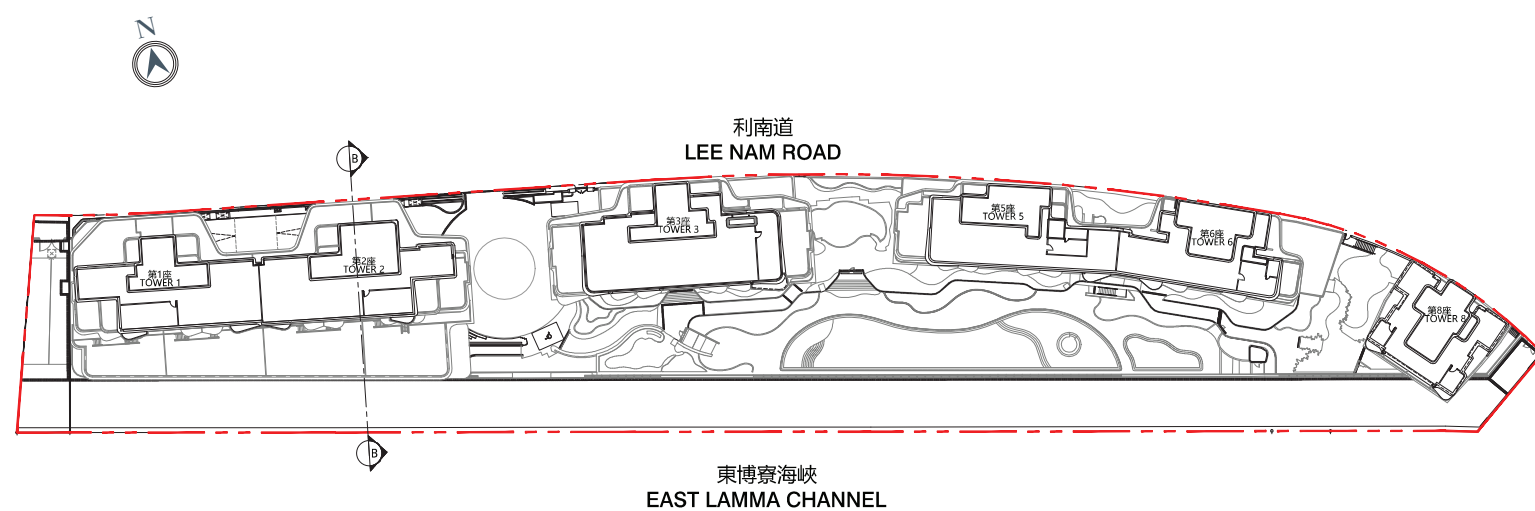

KEY PLAN
索引圖

Dotted line (- - - - -) denotes the level of the lowest residential floor.

- The part of Lee Nam Road adjacent to the building is 5.705 to 5.835 metres above the Hong Kong Principal Datum.
- (▼) denotes height (in metres) above the Hong Kong Principal Datum.

虛線 (- - - - -) 為該建築物之最低住宅樓層水平。

1. 毗連建築物的一段利南道為香港主水平基準以上5.705米至5.835米。
2. (▼)代表香港主水平基準以上高度(米)。

第2座 TOWER 2	
頂層天台 TOP ROOF	
上層天台 UPPER ROOF	
升降機房 LIFT MACHINE ROOM	
天台 ROOF	
30樓 30/F	住宅單位 RESIDENTIAL UNIT
29樓 29/F	住宅單位 RESIDENTIAL UNIT
28樓 28/F	住宅單位 RESIDENTIAL UNIT
27樓 27/F	住宅單位 RESIDENTIAL UNIT
26樓 26/F	住宅單位 RESIDENTIAL UNIT
25樓 25/F	住宅單位 RESIDENTIAL UNIT
23樓 23/F	住宅單位 RESIDENTIAL UNIT
22樓 22/F	住宅單位 RESIDENTIAL UNIT
21樓 21/F	住宅單位 RESIDENTIAL UNIT
20樓 20/F	住宅單位 RESIDENTIAL UNIT
19樓 19/F	住宅單位 RESIDENTIAL UNIT
18樓 18/F	住宅單位 RESIDENTIAL UNIT
17樓 17/F	住宅單位 RESIDENTIAL UNIT
16樓 16/F	住宅單位 RESIDENTIAL UNIT
15樓 15/F	住宅單位 RESIDENTIAL UNIT
12樓 12/F	住宅單位 RESIDENTIAL UNIT
11樓 11/F	住宅單位 RESIDENTIAL UNIT
10樓 10/F	住宅單位 RESIDENTIAL UNIT
9樓 9/F	住宅單位 RESIDENTIAL UNIT
8樓 8/F	住宅單位 RESIDENTIAL UNIT
7樓 7/F	住宅單位 RESIDENTIAL UNIT
6樓 6/F	住宅單位 RESIDENTIAL UNIT
5樓 5/F	住宅單位 RESIDENTIAL UNIT
3樓 3/F	住宅單位 RESIDENTIAL UNIT
2樓 2/F	住宅單位 RESIDENTIAL UNIT
1樓 1/F	結構轉換層及機電房 TRANSFER PLATE AND E&M ROOMS
機電層 E&M FLOOR	會所 CLUBHOUSE
地下 G/F	機電房 E&M ROOMS
地庫1樓 B1/F	會所/住宅大堂 CLUBHOUSE/RESIDENTIAL LOBBY
地庫2樓 B2/F	停車場 CARPARK
	住宅電梯大堂 RESIDENTIAL LIFT LOBBY

發展項目的界線
BOUNDARY OF THE DEVELOPMENT

最低住宅樓層水平
LEVEL OF THE LOWEST
RESIDENTIAL FLOOR
22.500

16.795m

16.665m

利南道
LEE NAM ROAD

5.705

5.835

緊急車輛通道
EMERGENCY
VEHICLE
ACCESS

停車場
CARPARK

機電房
E&M ROOMS

發展項目的界線
BOUNDARY OF THE DEVELOPMENT

室內泳池
INDOOR SWIMMING
POOL

該行人通道
PASSAGEWAY
5.100

17.400m


停車場
CARPARK

停車場
CARPARK

19 CROSS-SECTION PLAN OF BUILDING IN THE DEVELOPMENT

發展項目中的建築物橫截面圖

CROSS-SECTION PLAN C-C
橫截面圖 C-C

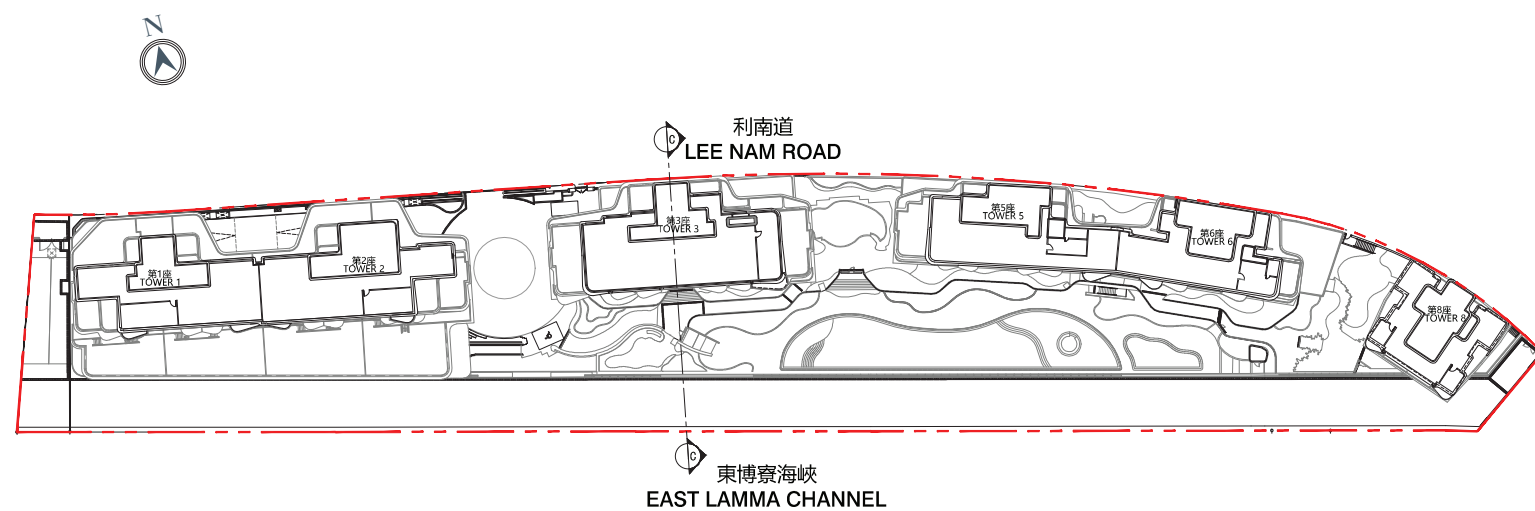

KEY PLAN
索引圖


Dotted line (---) denotes the level of the lowest residential floor.

1. The part of Lee Nam Road adjacent to the building is 5.660 to 5.885 metres above the Hong Kong Principal Datum.
2. (▼) denotes height (in metres) above the Hong Kong Principal Datum.

虛線 (---) 為該建築物之最低住宅樓層水平。

1. 毗連建築物的一段利南道為香港主水平基準以上 5.660 米至 5.885 米。
2. (▼) 代表香港主水平基準以上高度 (米)。


頂層天台 TOP ROOF
上層天台 UPPER ROOF
升降機房 LIFT MACHINE ROOM
天台 ROOF
30樓 30/F
29樓 29/F
28樓 28/F
27樓 27/F
26樓 26/F
25樓 25/F
23樓 23/F
22樓 22/F
21樓 21/F
20樓 20/F
19樓 19/F
18樓 18/F
17樓 17/F
16樓 16/F
15樓 15/F
12樓 12/F
11樓 11/F
10樓 10/F
9樓 9/F
8樓 8/F
7樓 7/F
6樓 6/F
5樓 5/F
3樓 3/F
2樓 2/F
1樓 1/F
高層地下 UG/F
地下 G/F
地庫1層 B1/F
地庫2層 B2/F

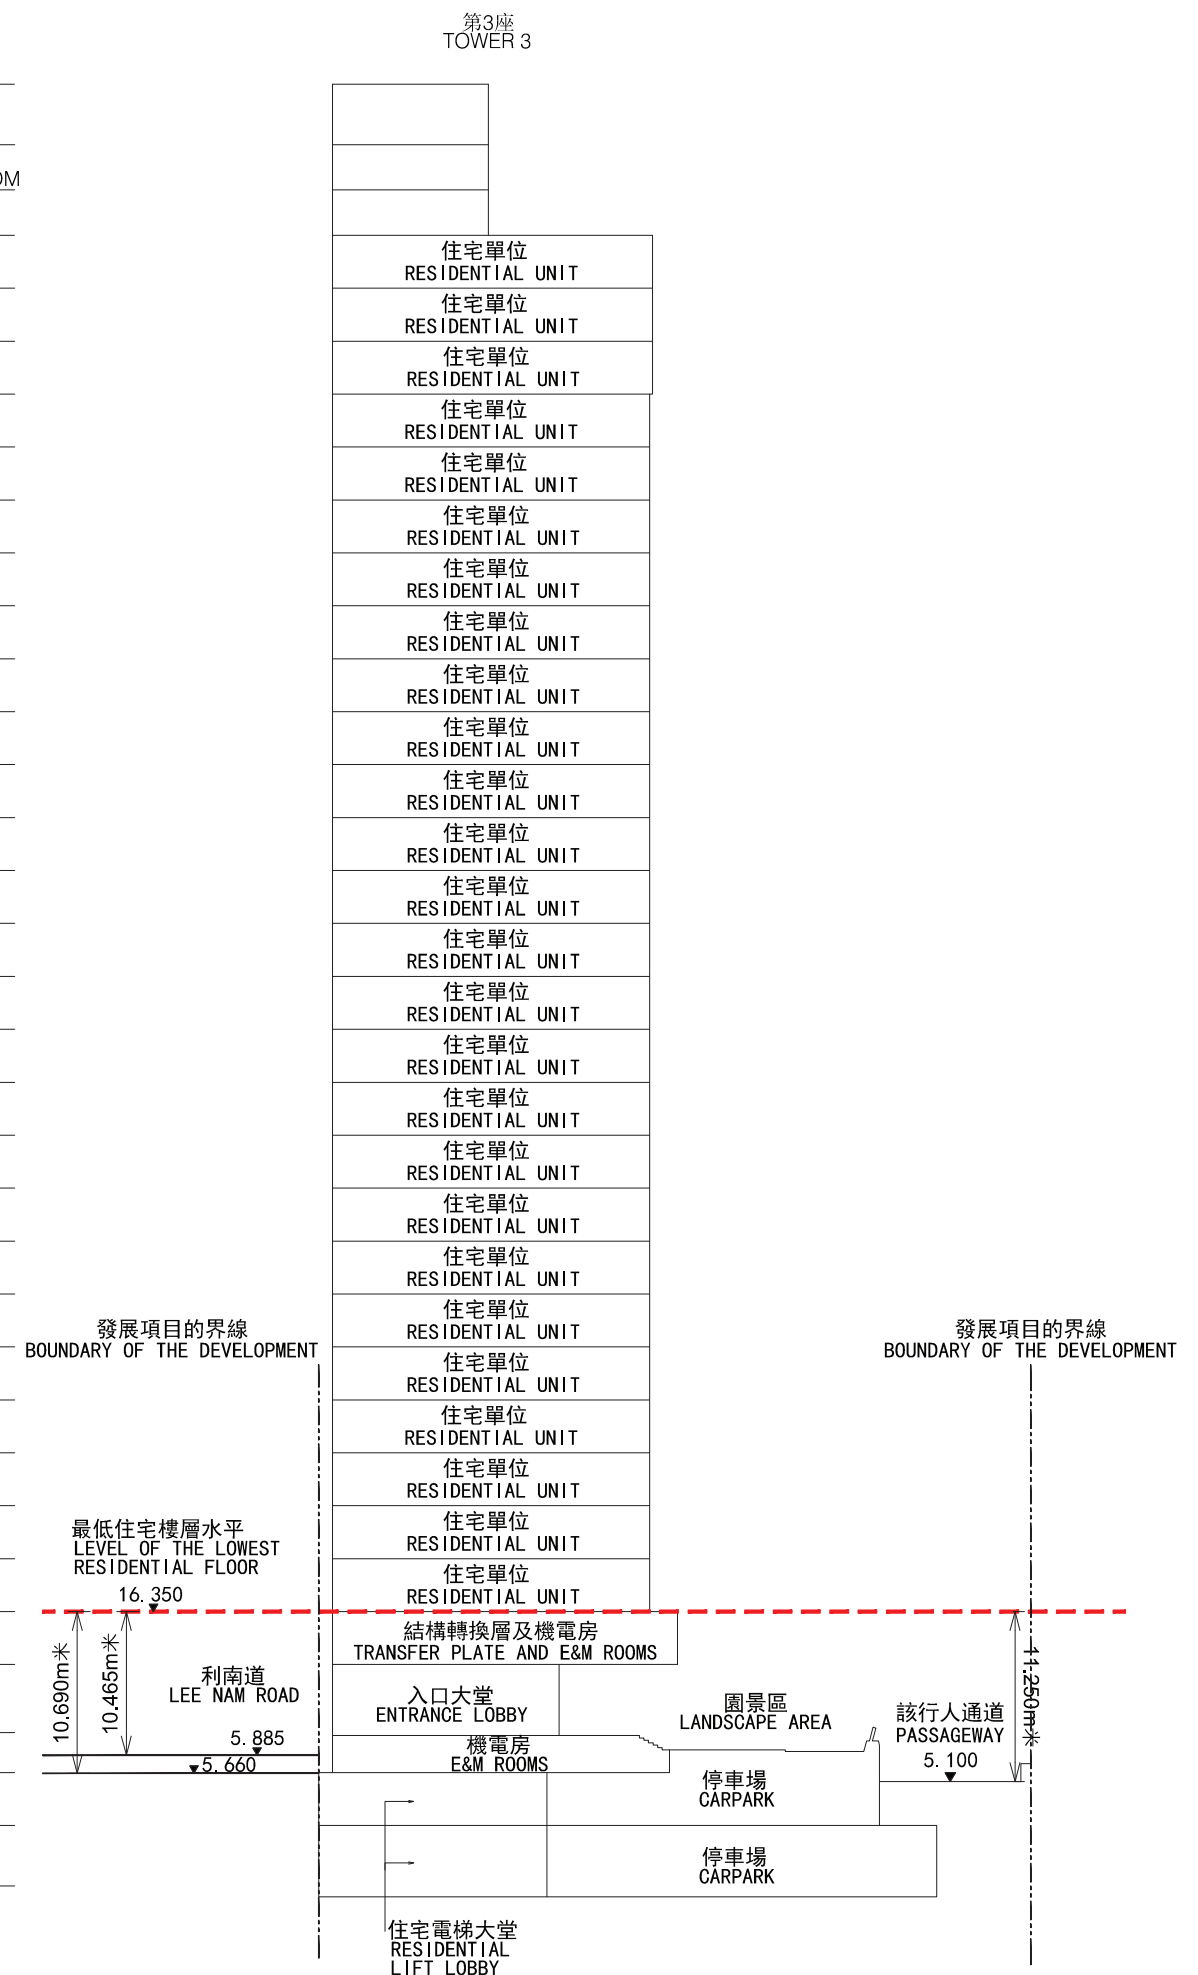

19 CROSS-SECTION PLAN OF BUILDING IN THE DEVELOPMENT

發展項目中的建築物橫截面圖

CROSS-SECTION PLAN D-D
橫截面圖 D-D

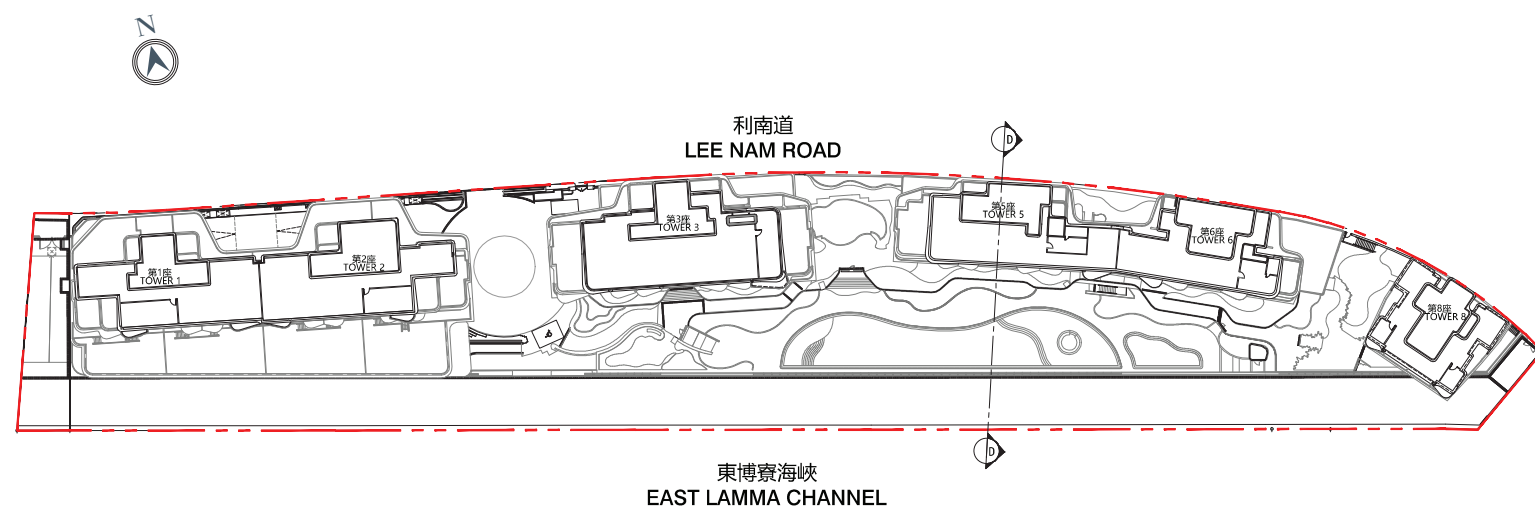

KEY PLAN
索引圖


Dotted line (---) denotes the level of the lowest residential floor.

1. The part of Lee Nam Road adjacent to the building is 5.080 to 5.480 metres above the Hong Kong Principal Datum.
2. (▼) denotes height (in metres) above the Hong Kong Principal Datum.

虛線 (---) 為該建築物之最低住宅樓層水平。

1. 毗連建築物的一段利南道為香港主水平基準以上 5.080 米至 5.480 米。
2. (▼) 代表香港主水平基準以上高度 (米)。


頂層天台 TOP ROOF
上層天台 UPPER ROOF
升降機房 LIFT MACHINE ROOM
天台 ROOF
30樓 30/F
29樓 29/F
28樓 28/F
27樓 27/F
26樓 26/F
25樓 25/F
23樓 23/F
22樓 22/F
21樓 21/F
20樓 20/F
19樓 19/F
18樓 18/F
17樓 17/F
16樓 16/F
15樓 15/F
12樓 12/F
11樓 11/F
10樓 10/F
9樓 9/F
8樓 8/F
7樓 7/F
6樓 6/F
5樓 5/F
3樓 3/F
2樓 2/F
1樓 1/F
高層地下 UG/F
地下 G/F
地庫1層 B1/F
地庫2層 B2/F

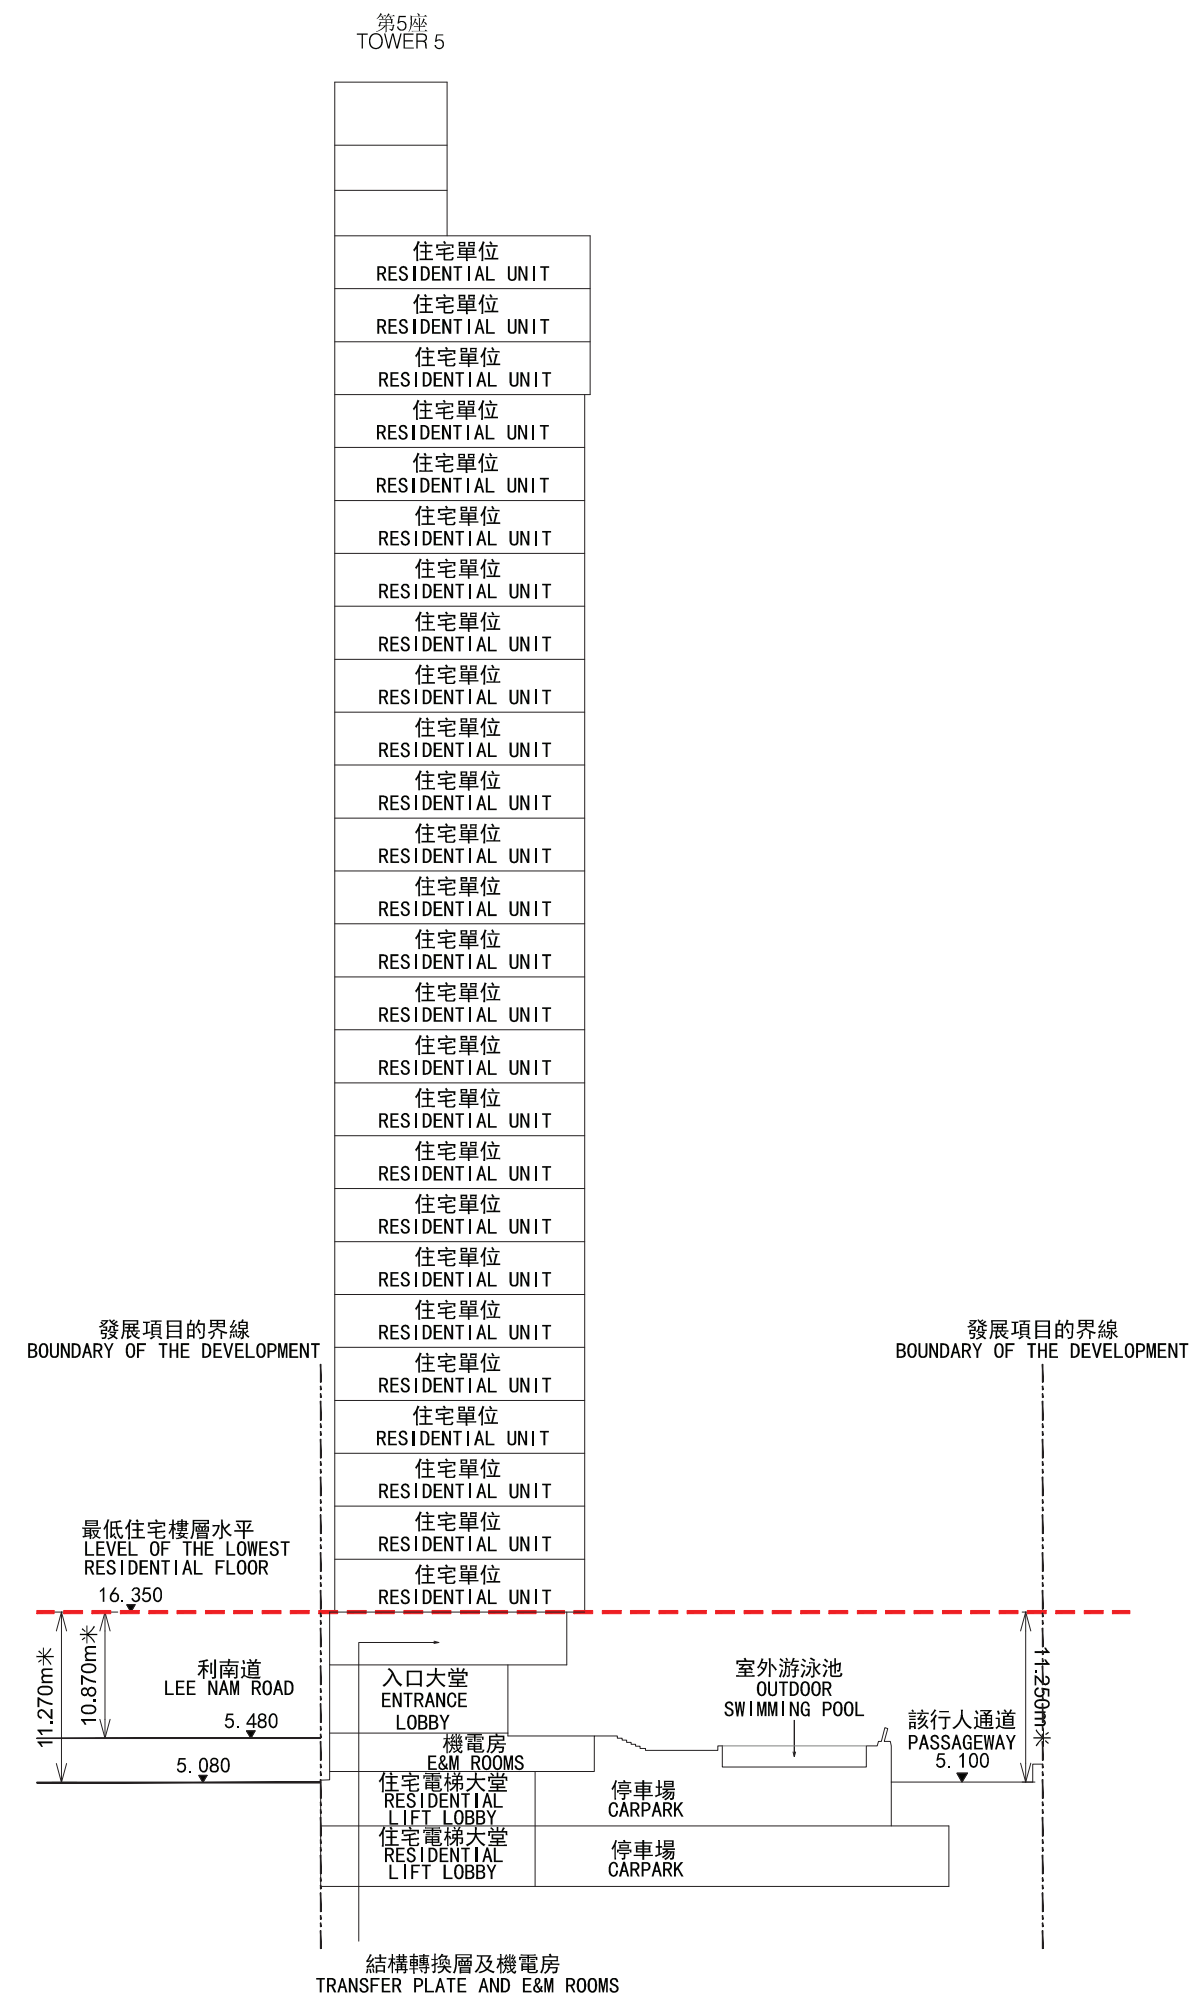

19 CROSS-SECTION PLAN OF BUILDING IN THE DEVELOPMENT

發展項目中的建築物橫截面圖

CROSS-SECTION PLAN E-E
橫截面圖 E-E

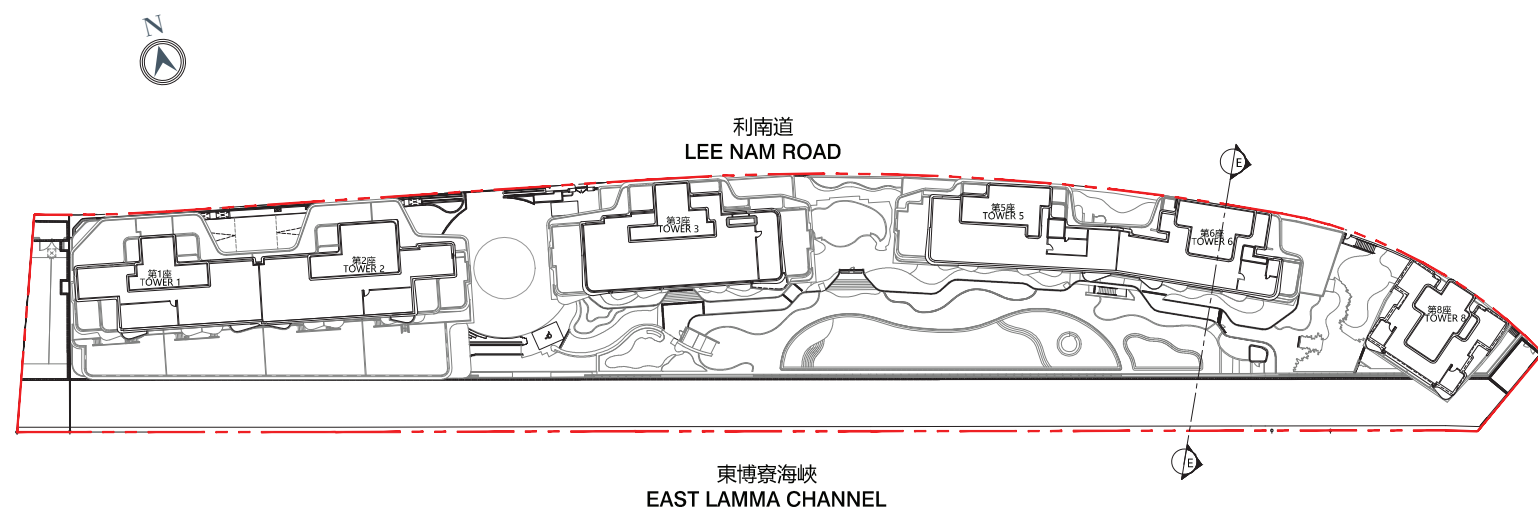

KEY PLAN
索引圖


Dotted line (---) denotes the level of the lowest residential floor.

- The part of Lee Nam Road adjacent to the building is 4.970 to 5.080 metres above the Hong Kong Principal Datum.
- (▼) denotes height (in metres) above the Hong Kong Principal Datum.

虛線 (---) 為該建築物之最低住宅樓層水平。

- 毗連建築物的一段利南道為香港主水平基準以上4.970米至5.080米。
- (▼) 代表香港主水平基準以上高度(米)。


頂層天台 TOP ROOF
上層天台 UPPER ROOF
升降機房 LIFT MACHINE ROOM
天台 ROOF
30樓 30/F
29樓 29/F
28樓 28/F
27樓 27/F
26樓 26/F
25樓 25/F
23樓 23/F
22樓 22/F
21樓 21/F
20樓 20/F
19樓 19/F
18樓 18/F
17樓 17/F
16樓 16/F
15樓 15/F
12樓 12/F
11樓 11/F
10樓 10/F
9樓 9/F
8樓 8/F
7樓 7/F
6樓 6/F
5樓 5/F
3樓 3/F
2樓 2/F
1樓 1/F
高層地下 UG/F
地下 G/F
地庫1層 B1/F
地庫2層 B2/F

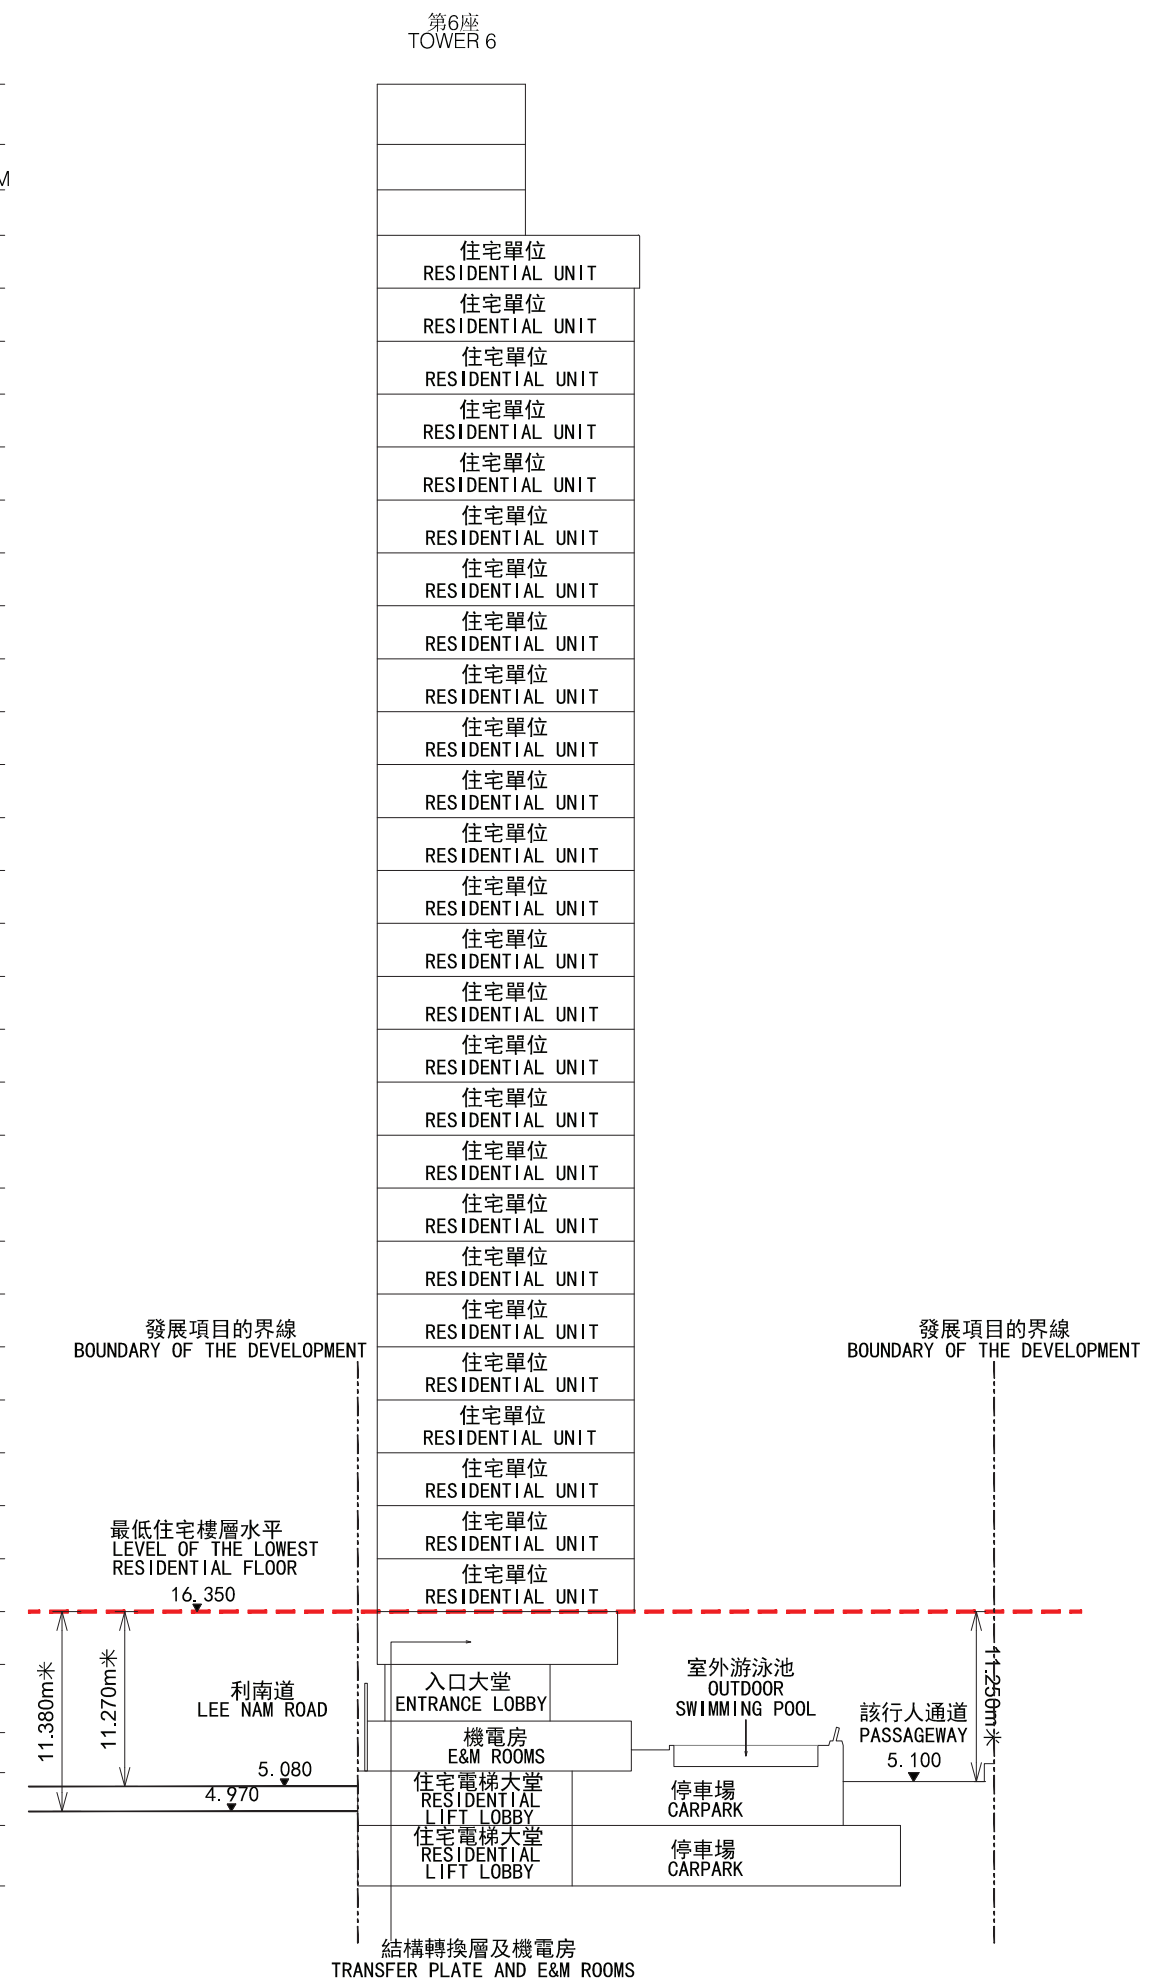

19 CROSS-SECTION PLAN OF BUILDING IN THE DEVELOPMENT

發展項目中的建築物橫截面圖

CROSS-SECTION PLAN F-F
橫截面圖 F-F

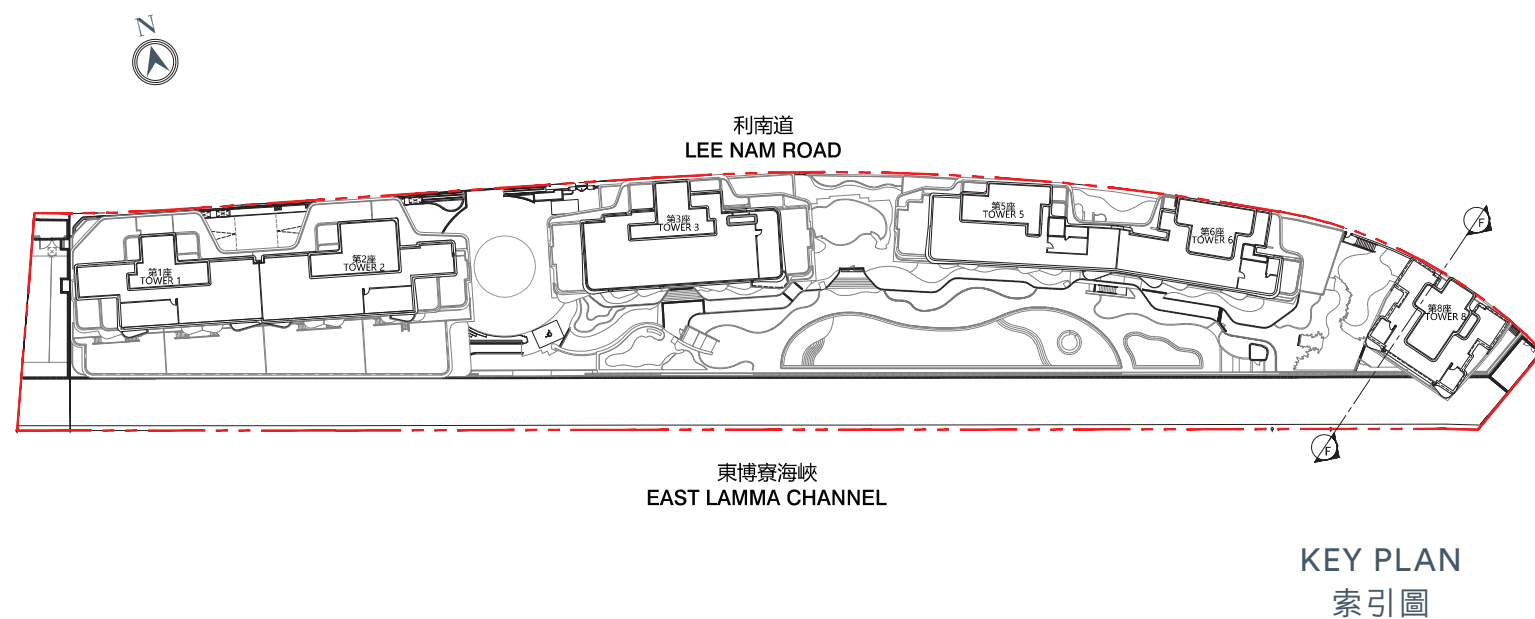


Dotted line (- - - -) denotes the level of the lowest residential floor.

1. The part of Lee Nam Road adjacent to the building is 4.980 to 5.095 metres above the Hong Kong Principal Datum.
2. (▼) denotes height (in metres) above the Hong Kong Principal Datum.

虛線 (- - - -) 為該建築物之最低住宅樓層水平。

1. 毗連建築物的一段利南道為香港主水平基準以上4.980米至5.095米。
2. (▼) 代表香港主水平基準以上高度(米)。


頂層天台 TOP ROOF
上層天台 UPPER ROOF
升降機房 LIFT MACHINE ROOM
天台 ROOF
32樓 32/F
31樓 31/F
30樓 30/F
29樓 29/F
28樓 28/F
27樓 27/F
26樓 26/F
25樓 25/F
23樓 23/F
22樓 22/F
21樓 21/F
20樓 20/F
19樓 19/F
18樓 18/F
17樓 17/F
16樓 16/F
15樓 15/F
12樓 12/F
11樓 11/F
10樓 10/F
9樓 9/F
8樓 8/F
7樓 7/F
6樓 6/F
5樓 5/F
3樓 3/F
2樓 2/F
1樓 1/F
地下 G/F

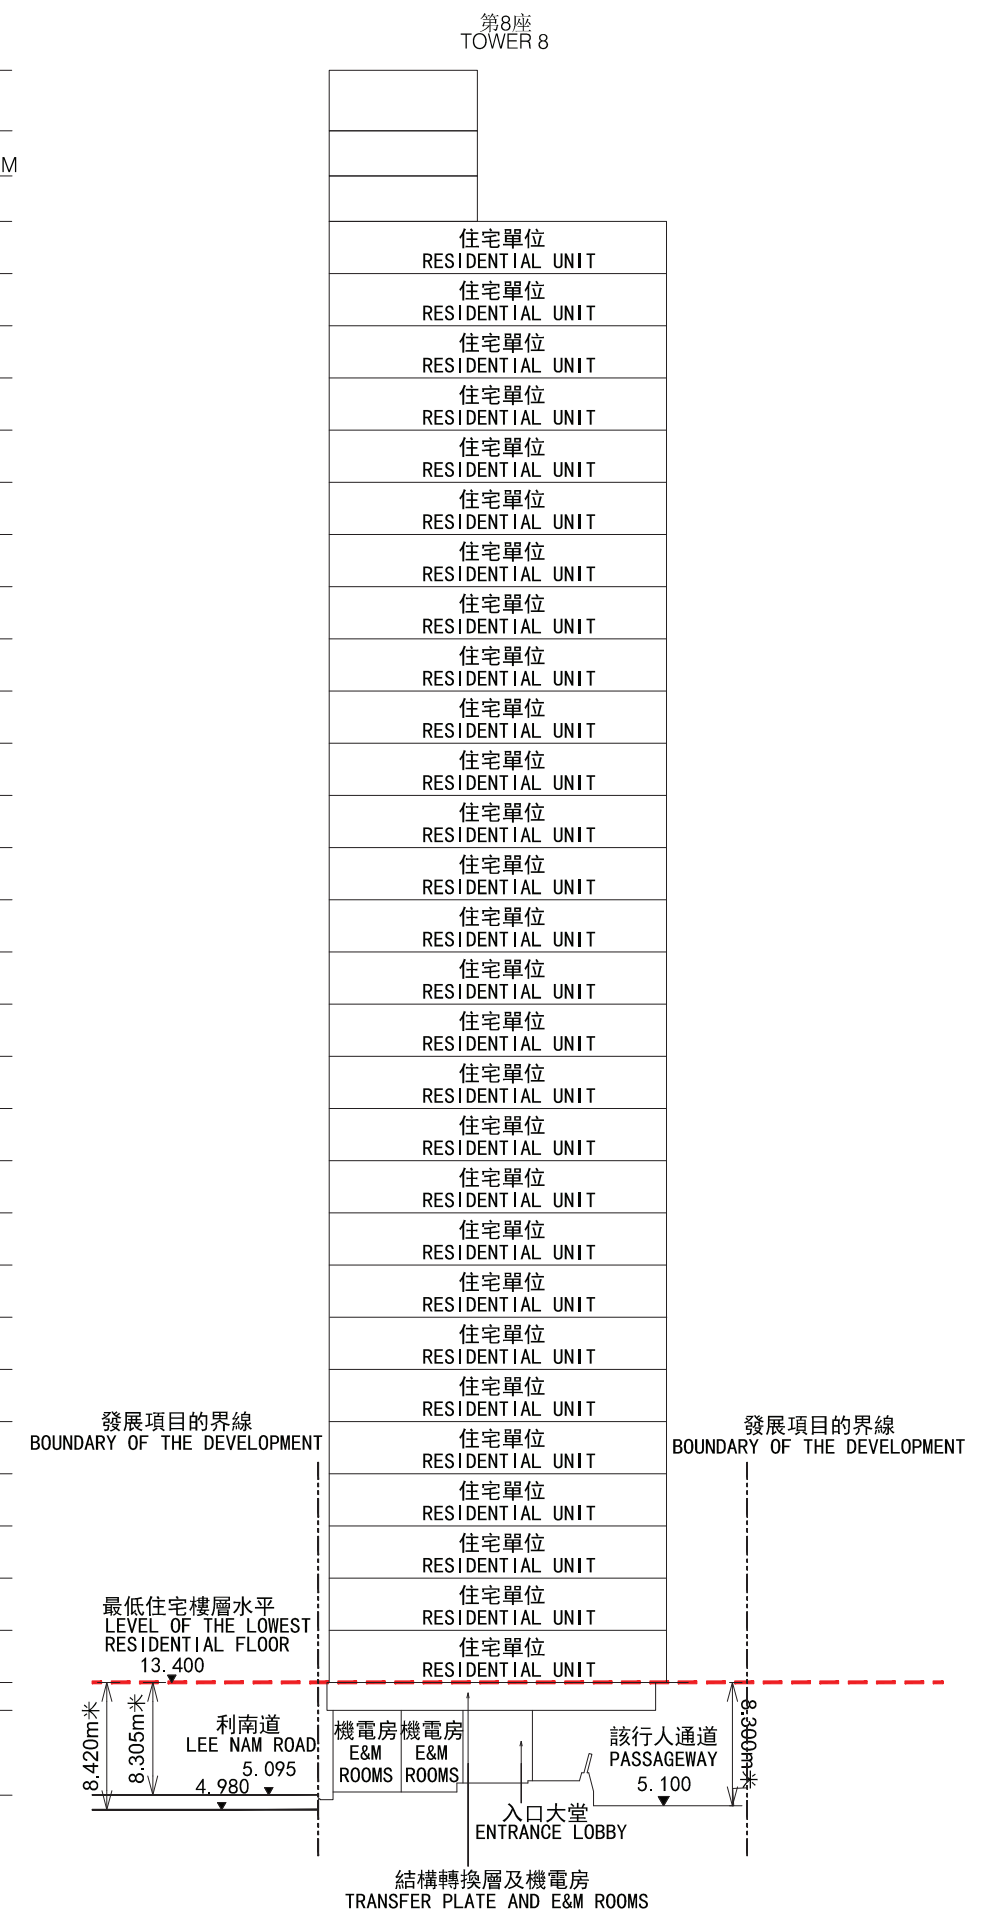

19 CROSS-SECTION PLAN OF BUILDING IN THE DEVELOPMENT

發展項目中的建築物橫截面圖

CROSS-SECTION PLAN G-G
橫截面圖 G-G

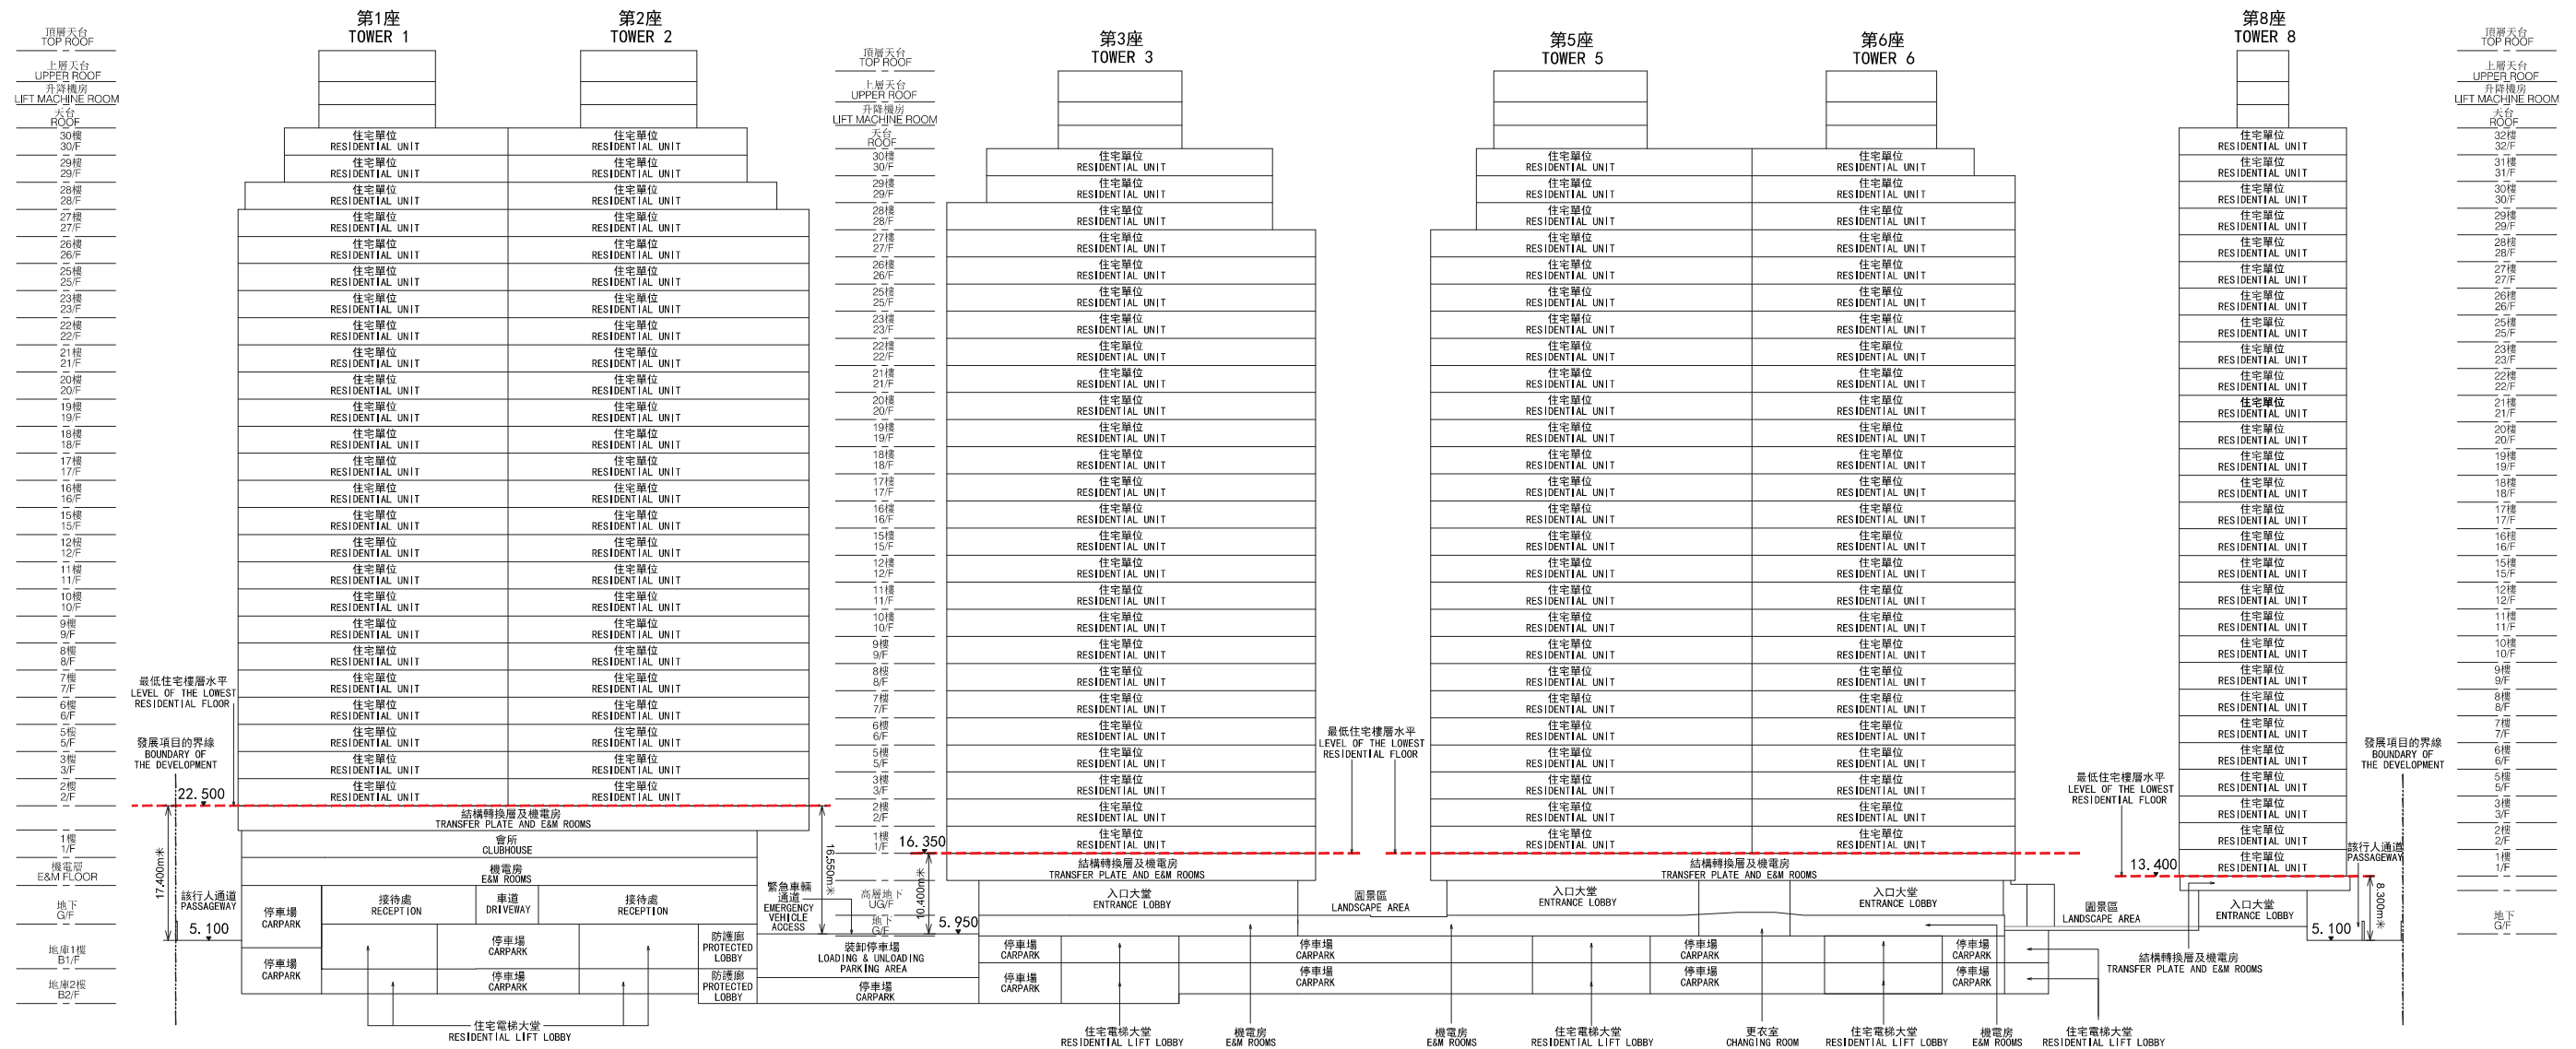

Dotted line (- - - -) denotes the level of the lowest residential floor.
1. (▼) denotes height (in metres) above the Hong Kong Principal Datum.

虛線 (- - - -) 為該建築物之最低住宅樓層水平。

1. (▼) 代表香港主水平基準以上高度 (米)。

