
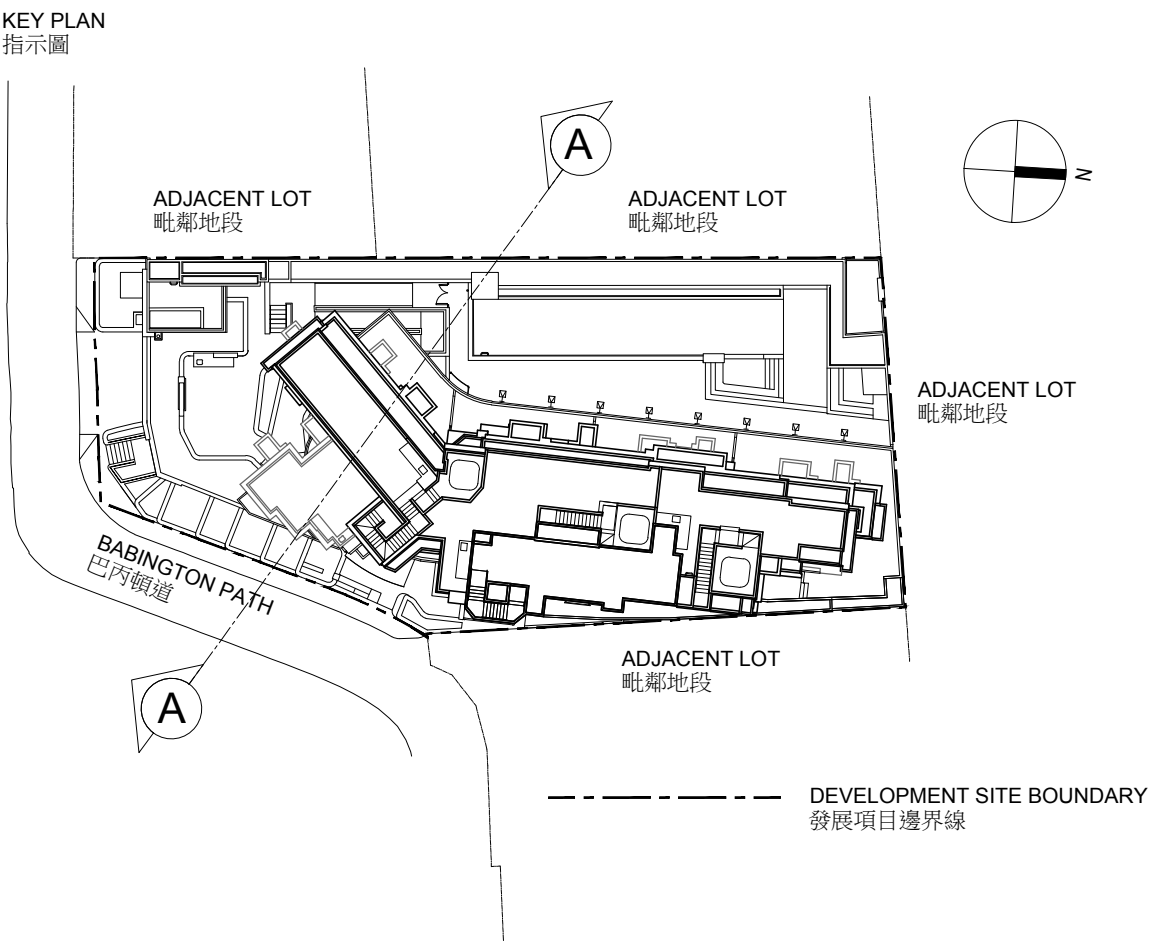


CROSS SECTION PLAN A-A
橫截面圖 A-A

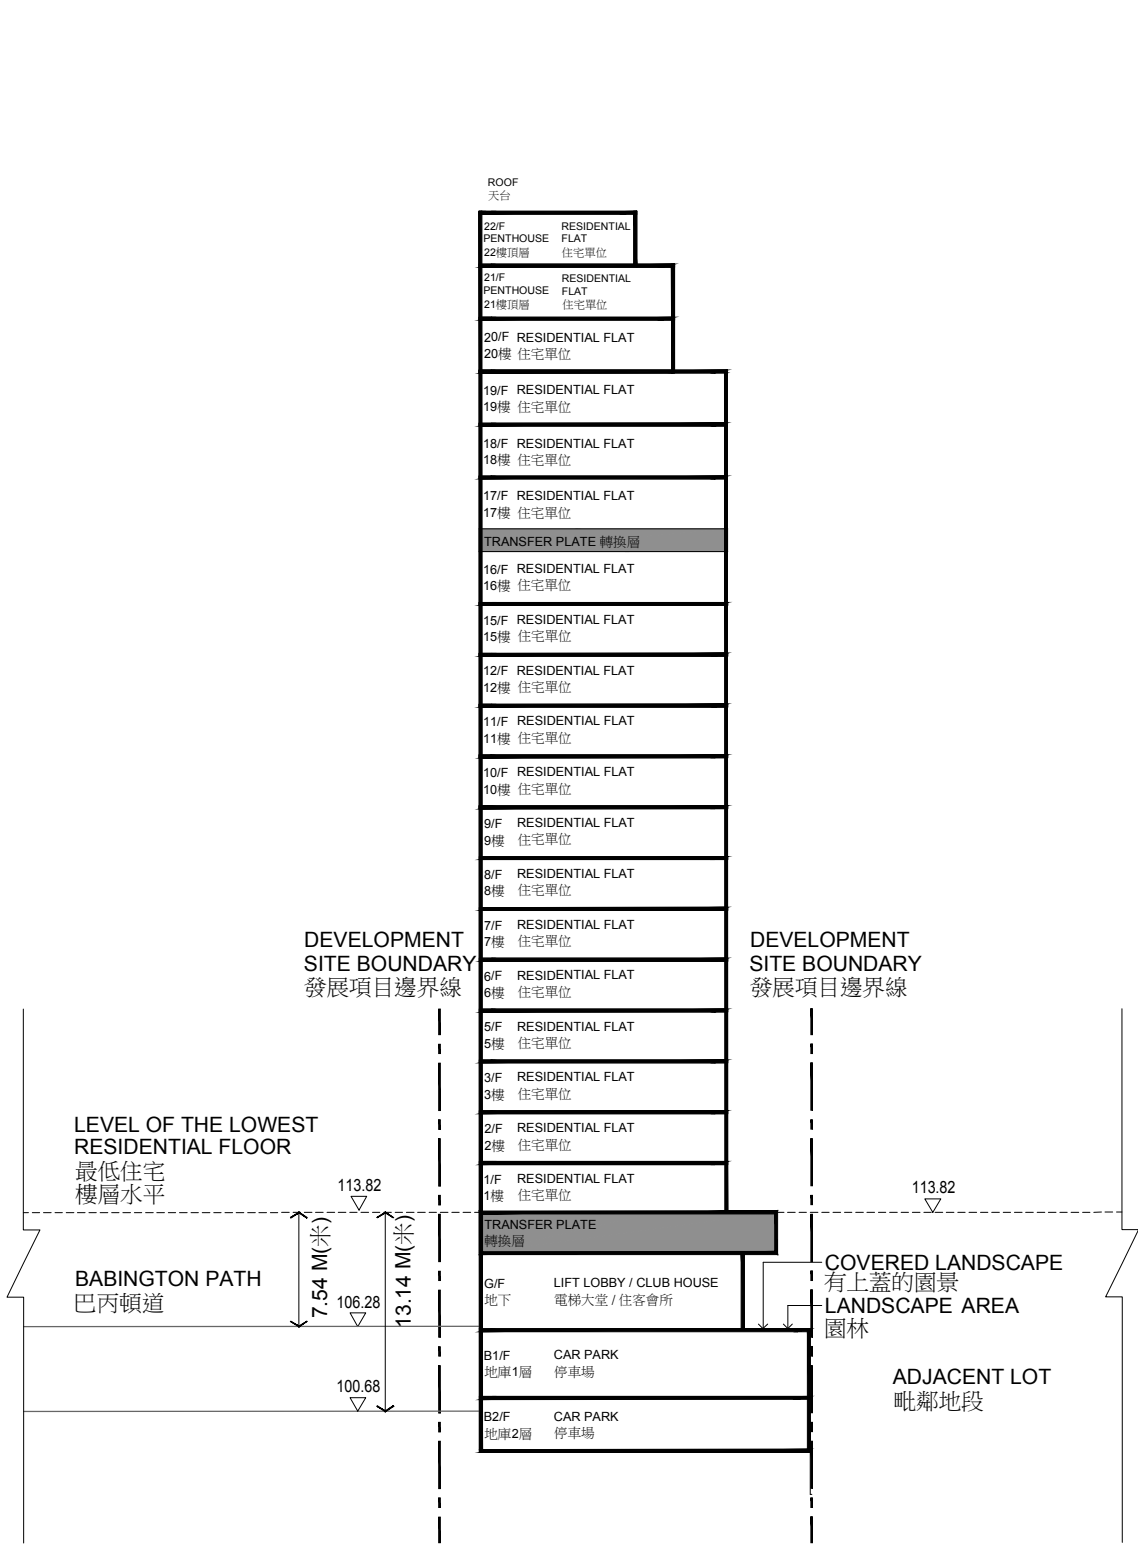

1. The part of Babington Path adjacent to the building is 100.68 to 106.28 metres above Hong Kong Principal Datum.
 2. Dotted line (-----) denotes the lowest residential floor.
 3. ▽ denotes height (in metre) above the Hong Kong Principal Datum.
-
1. 毗連建築物的一段巴丙頓道為香港主水平基準以上100.68至106.28米。
 2. 虛線 (-----) 為最低住宅樓層水平。
 3. ▽ 代表香港主水平基準以上的高度 (米)。