


LAYOUT PLAN OF THE DEVELOPMENT

發展項目的布局圖

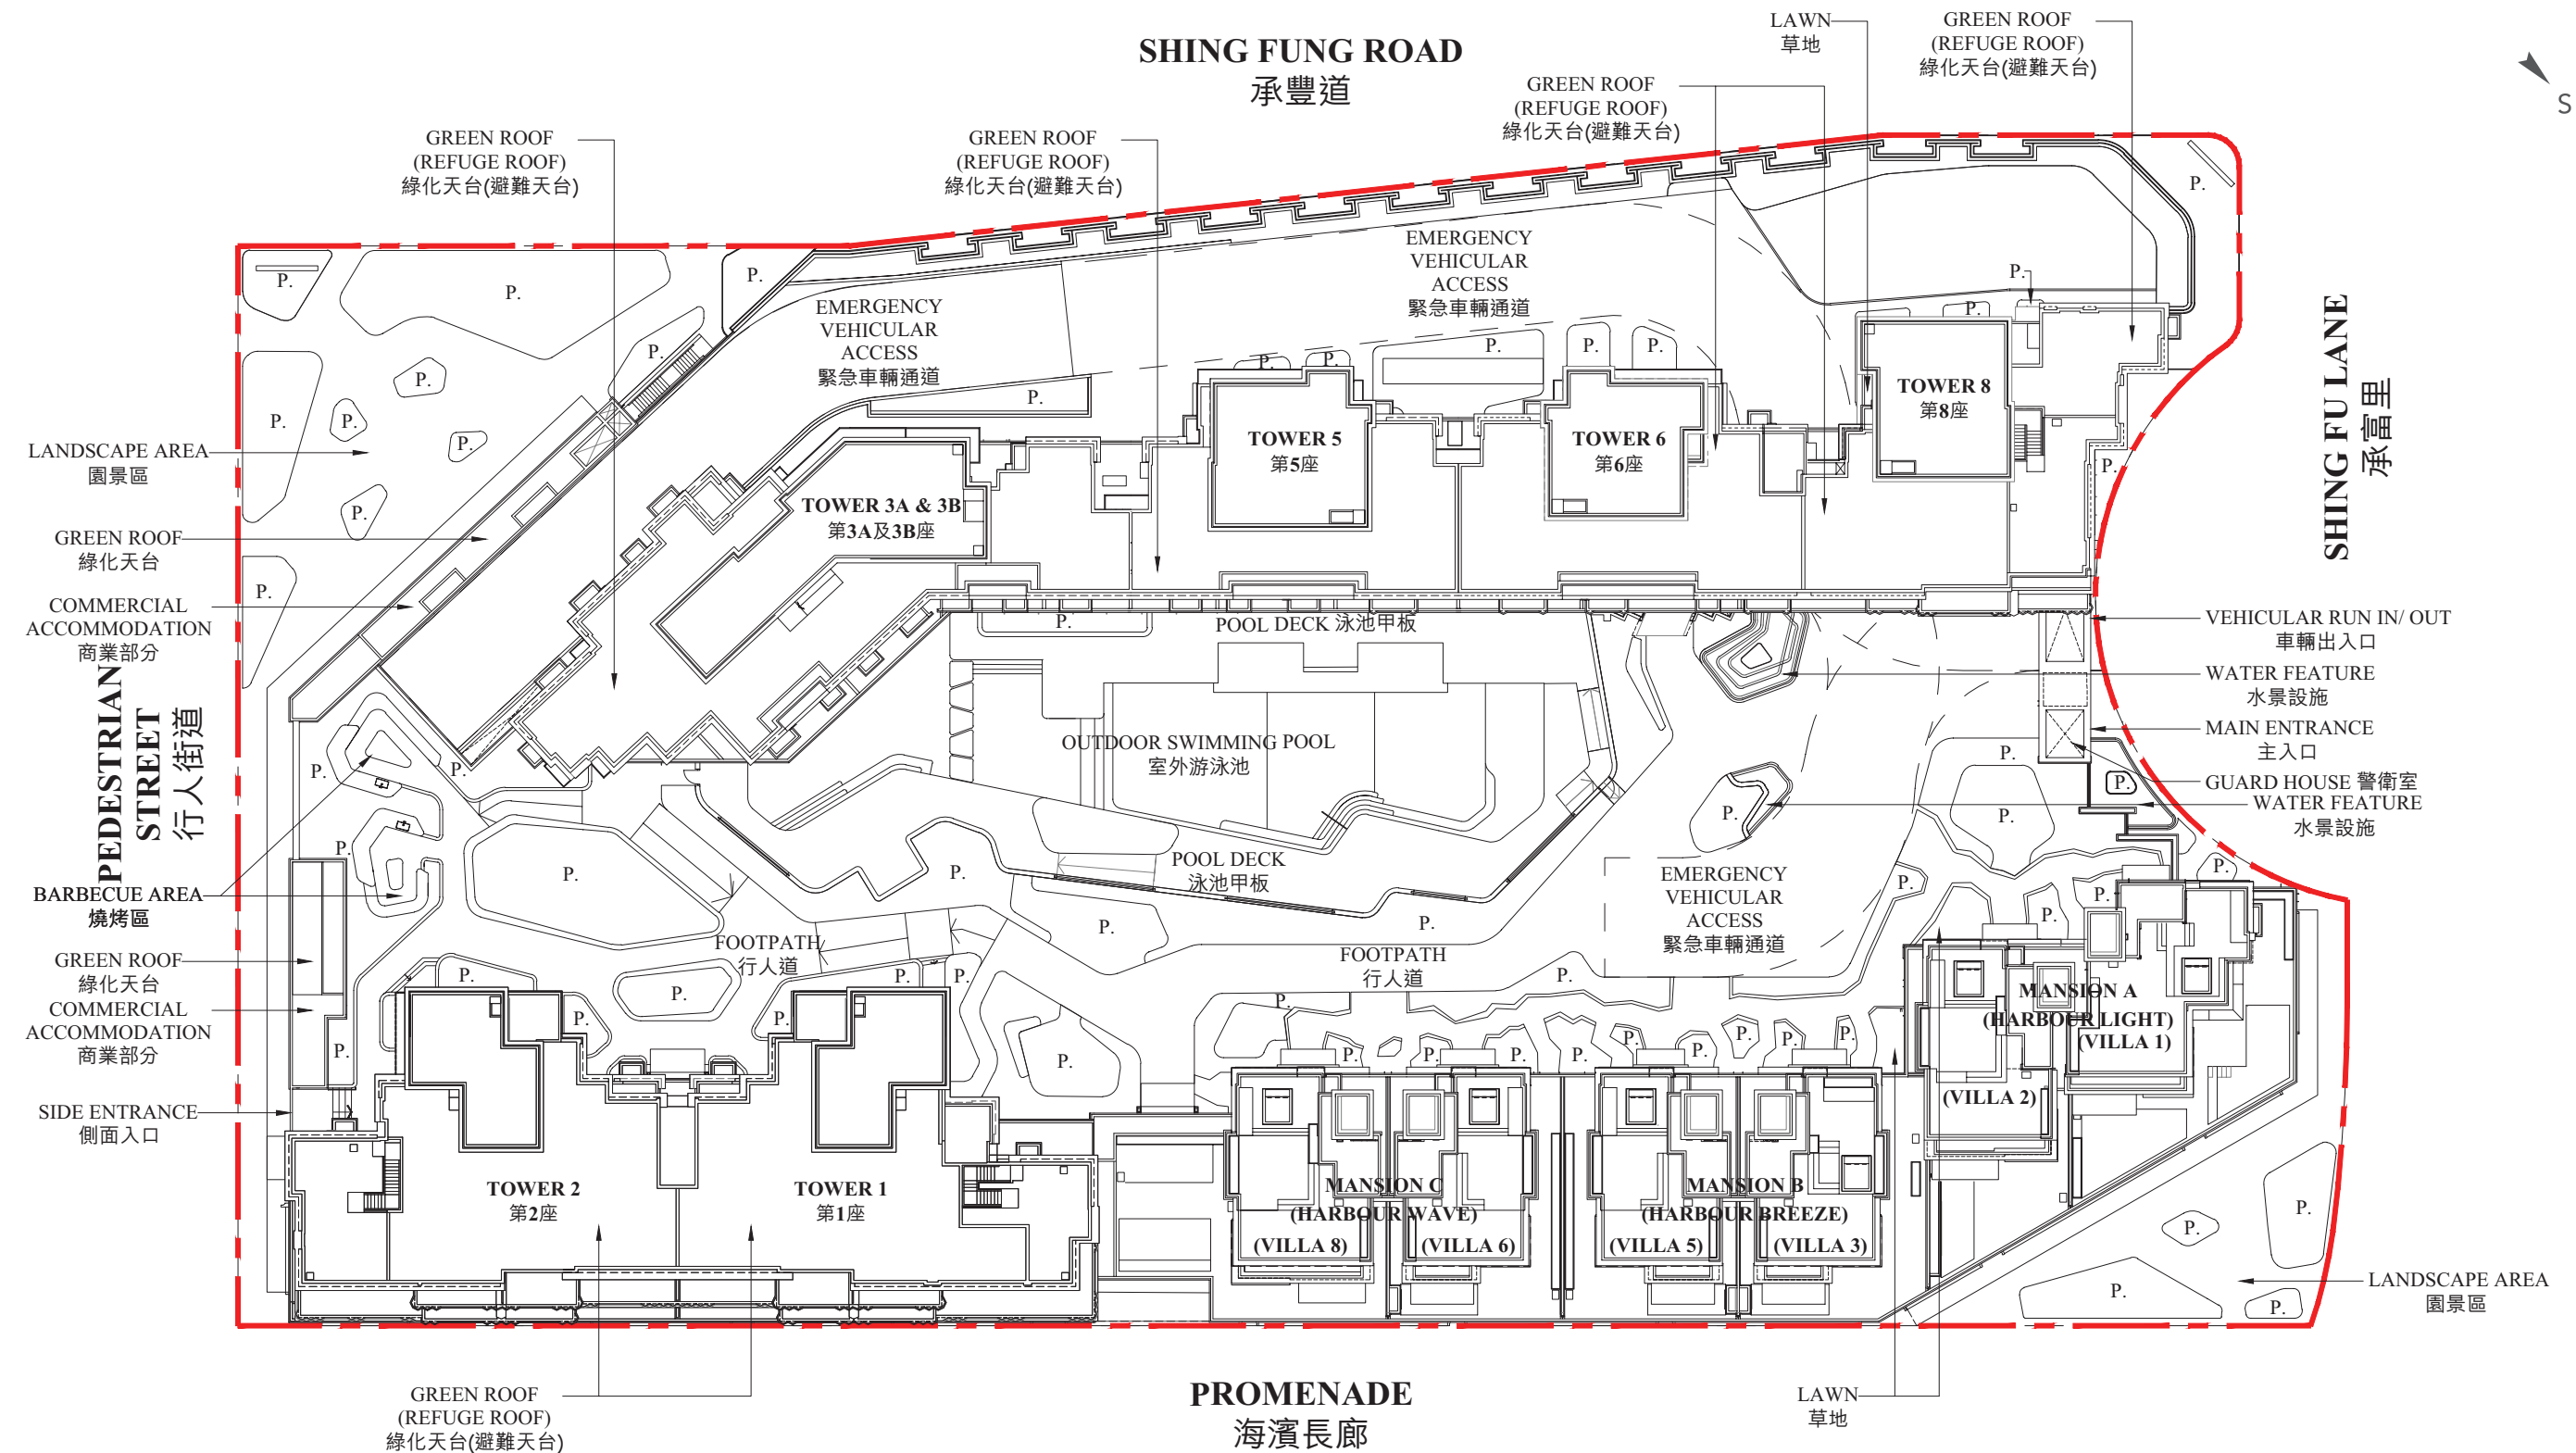

BOUNDARY LINE OF THE DEVELOPMENT
發展項目的界線

P. PLANTER
花槽

Scale : 0M/米 20M/米
比例 :