

LAYOUT PLAN OF THE DEVELOPMENT


發展項目的布局圖

--- BOUNDARY LINE OF DEVELOPMENT
發展項目的地界線

PHASE I OF THE DEVELOPMENT
發展項目第一期

PHASE II OF THE DEVELOPMENT
發展項目第二期

PHASE III OF THE DEVELOPMENT
發展項目第三期

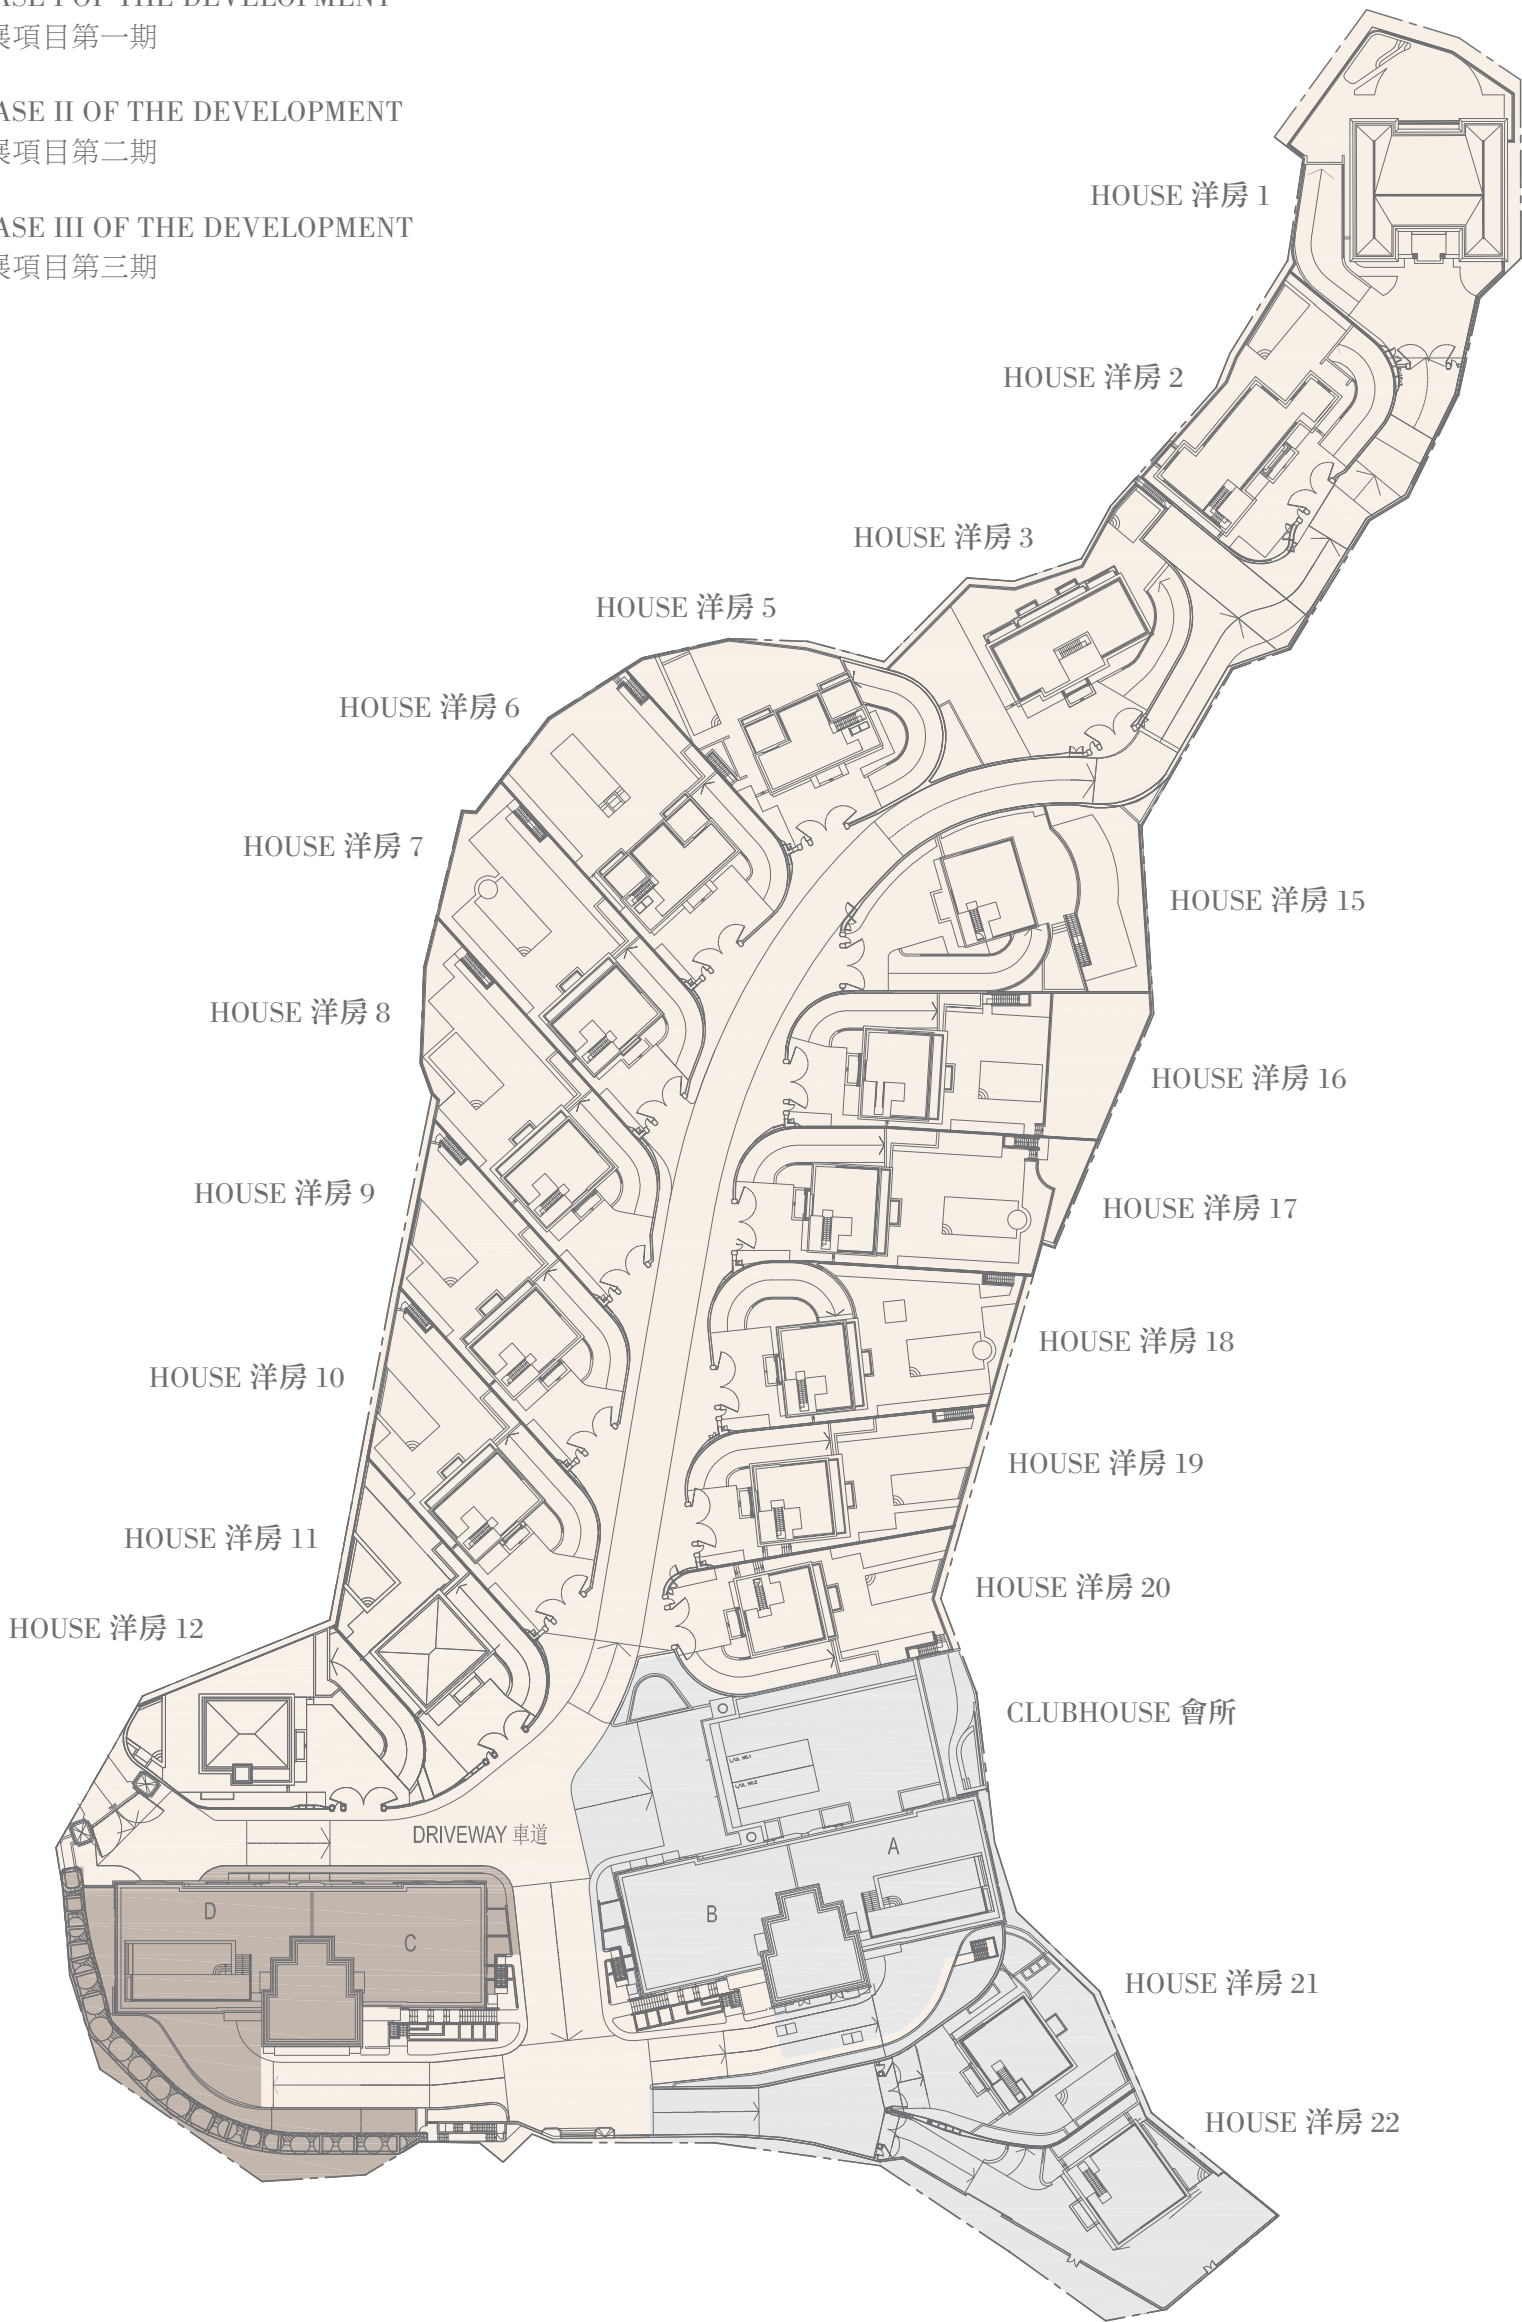

SCALE 0m/米 30m/米 60m/米
比 例

Notes:

This plan shows the layout of the Development from an aerial view only. The boundaries and areas of the phases on different floors could be different from those shown here.

備註：

本圖僅顯示從上空鳥瞰可見之發展項目布局。各期數於不同樓層上的邊界和範圍可能與本圖所示者不同。