



Cross-section plan of building in the Development
發展項目中的建築物的橫截面圖

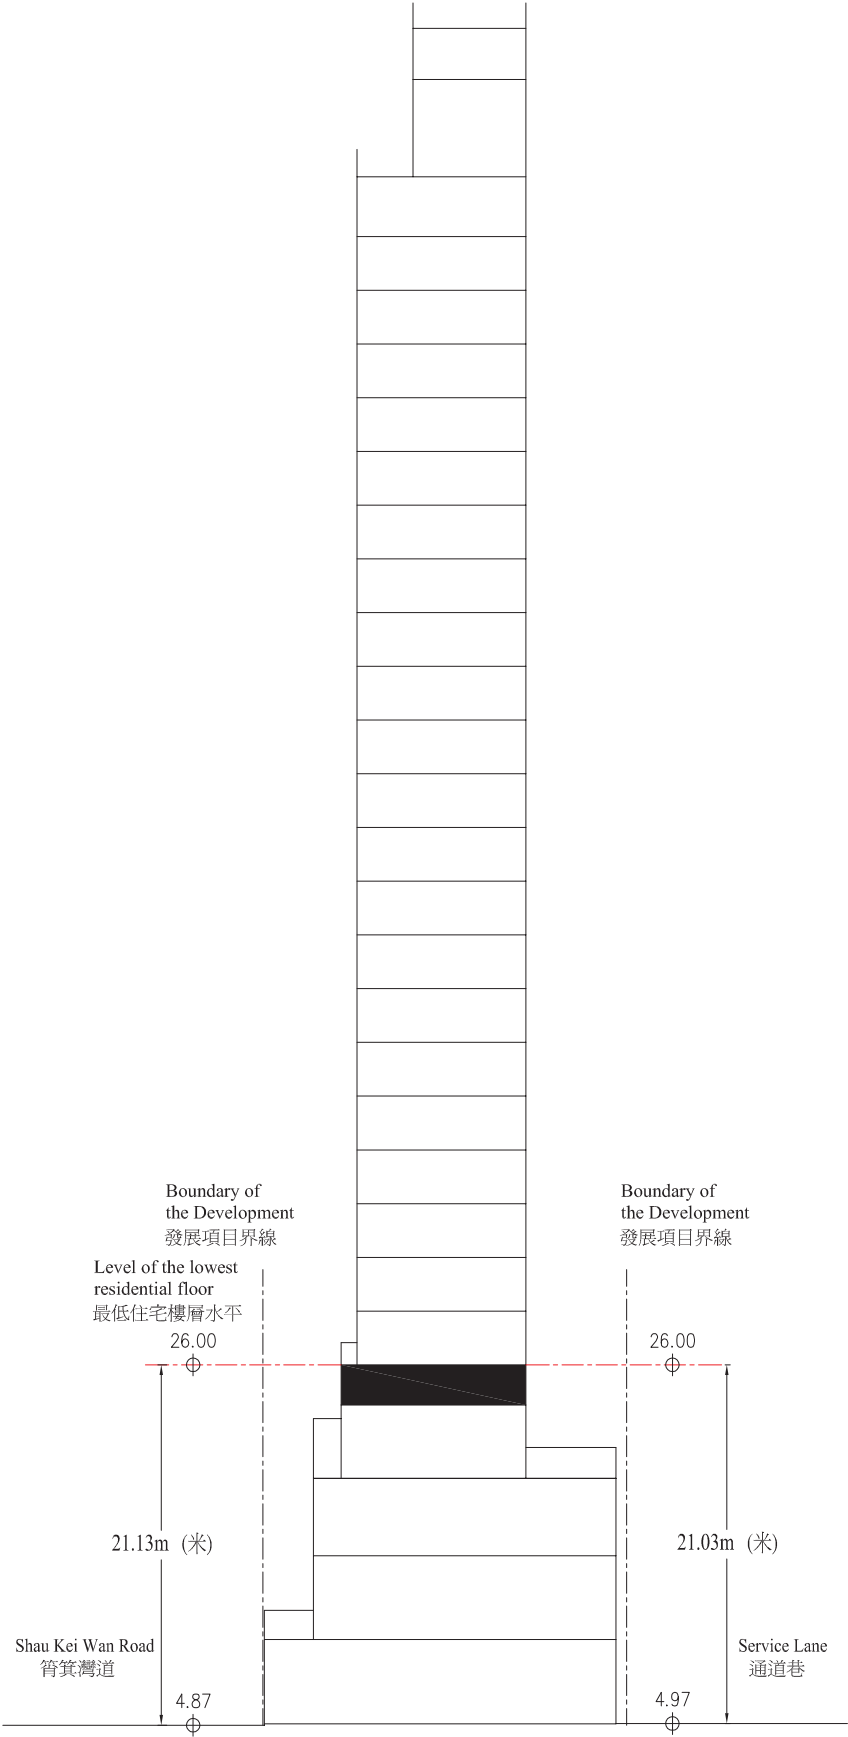

Cross-section Plan A-A
橫截面圖A-A

		Top Roof	頂層天台
		Upper Roof	高層天台
R/F	天台	Lift Machine Room / Roof	升降機機房 / 天台
29/F	29樓	Residential Unit	住宅單位
28/F	28樓	Residential Unit	住宅單位
27/F	27樓	Residential Unit	住宅單位
26/F	26樓	Residential Unit	住宅單位
25/F	25樓	Residential Unit	住宅單位
23/F	23樓	Residential Unit	住宅單位
22/F	22樓	Residential Unit	住宅單位
21/F	21樓	Residential Unit	住宅單位
20/F	20樓	Residential Unit	住宅單位
19/F	19樓	Residential Unit	住宅單位
18/F	18樓	Residential Unit	住宅單位
17/F	17樓	Residential Unit	住宅單位
16/F	16樓	Residential Unit	住宅單位
15/F	15樓	Residential Unit	住宅單位
12/F	12樓	Residential Unit	住宅單位
11/F	11樓	Residential Unit	住宅單位
10/F	10樓	Residential Unit	住宅單位
9/F	9樓	Residential Unit	住宅單位
8/F	8樓	Residential Unit	住宅單位
7/F	7樓	Residential Unit	住宅單位
6/F	6樓	Residential Unit	住宅單位
5/F	5樓	Residential Unit	住宅單位
		Transfer Plate	結構轉接層
3/F	3樓	Resident's Recreational Facilities	住客康樂設施
2/F	2樓	E&M Floor	機電層
1/F	1樓	Shop	商舖
G/F	地下	Entrance Lobby / Shop	入口大堂 / 商舖

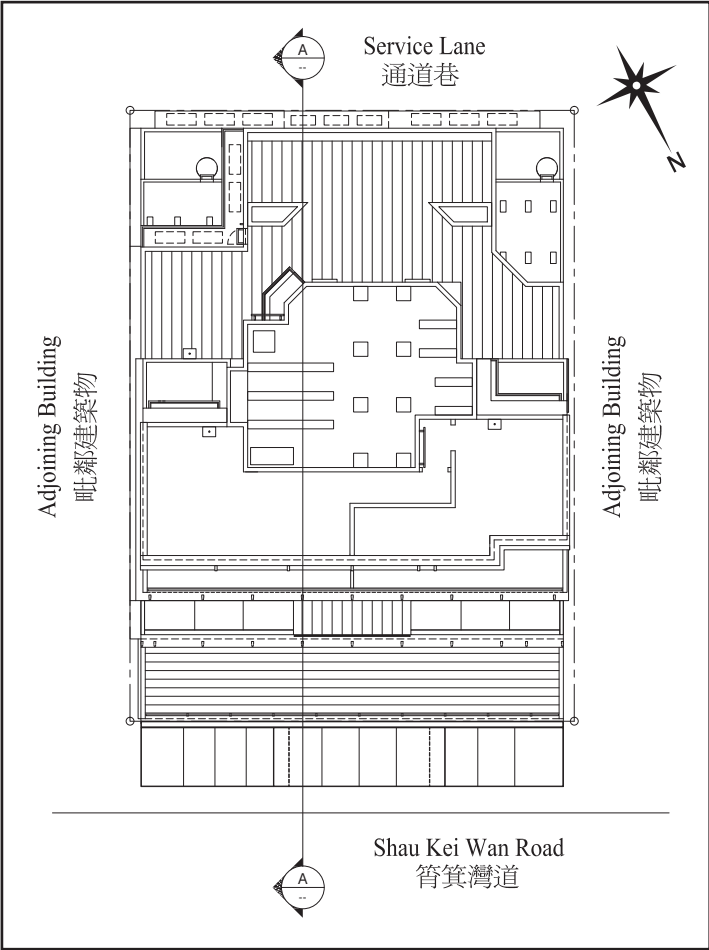

Key Plan 索引圖

- Remarks:
1. The part of Shau Kei Wan Road adjacent to the building is 4.87 metre above the Hong Kong Principal Datum.
 2. The part of Service Lane adjacent to the building is 4.97 metre above the Hong Kong Principal Datum.
 3. Red dotted line denotes the lowest residential floor.
 4. ϕ denotes height (in metres) above the Hong Kong Principal Datum.

- 備註：
1. 毗連建築物的一段筲箕灣道為香港主水平基準以上4.87米。
 2. 毗連建築物的一段通道巷為香港主水平基準以上4.97米。
 3. 紅色虛線為最低住宅樓層水平。
 4. ϕ 代表香港主水平基準以上的高度(米)。