Layout plan of the development

發展項目的布局圖

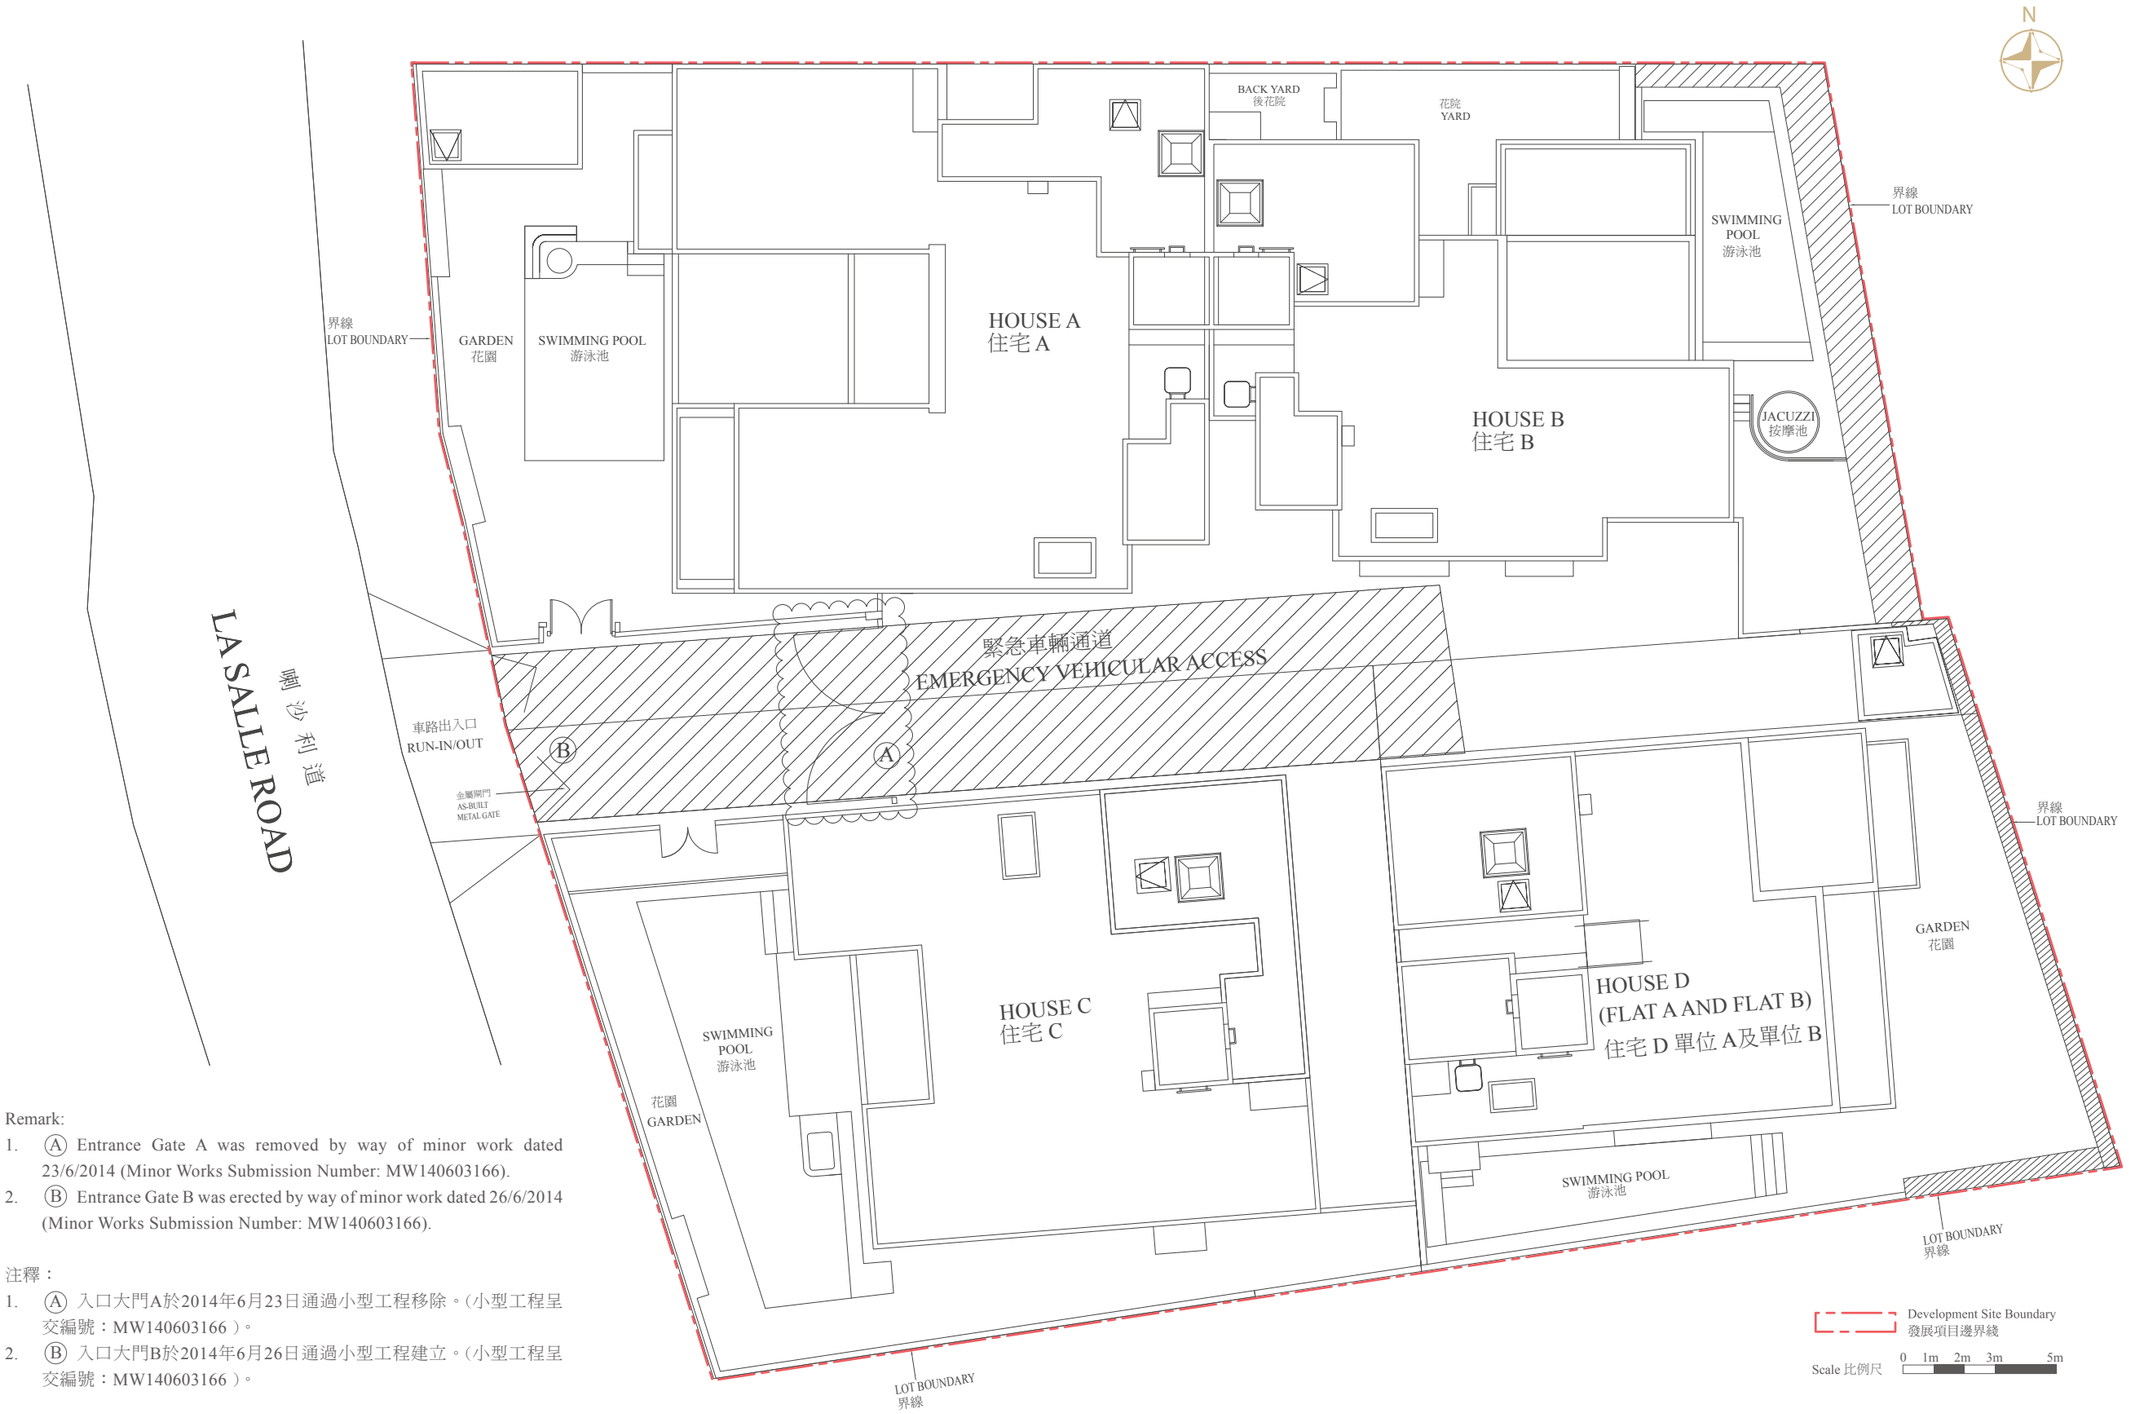

Remark:

1. Ⓐ Entrance Gate A was removed by way of minor work dated 23/6/2014 (Minor Works Submission Number: MW140603166).
2. Ⓑ Entrance Gate B was erected by way of minor work dated 26/6/2014 (Minor Works Submission Number: MW140603166).

注釋：

1. Ⓐ 入口大門A於2014年6月23日通過小型工程移除。(小型工程呈交編號：MW140603166)。
2. Ⓑ 入口大門B於2014年6月26日通過小型工程建立。(小型工程呈交編號：MW140603166)。