



19

期數中的建築物的橫截面圖

CROSS-SECTION PLAN OF BUILDING IN THE PHASE

橫截面圖 A

Cross-section plan A

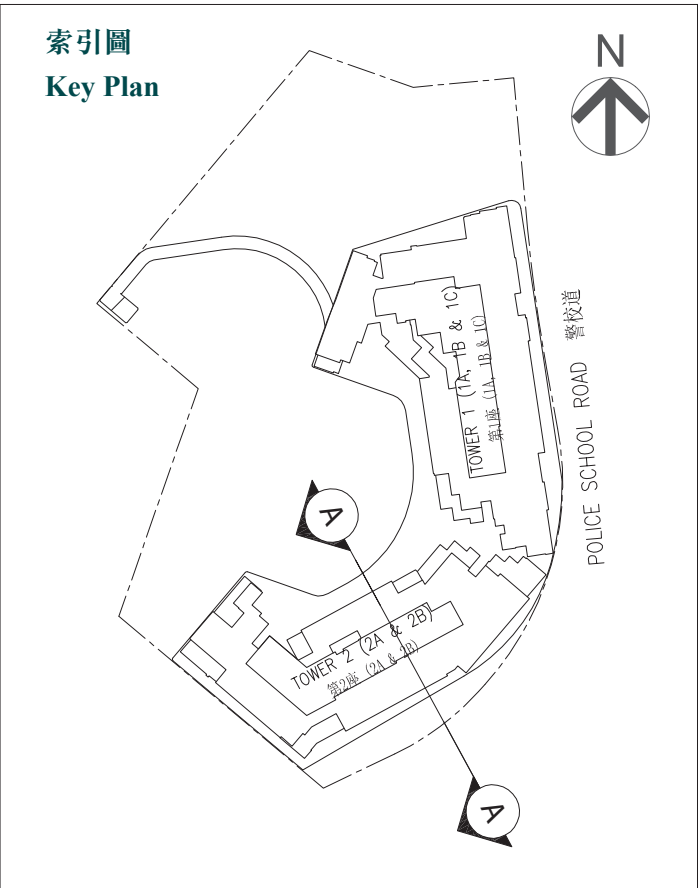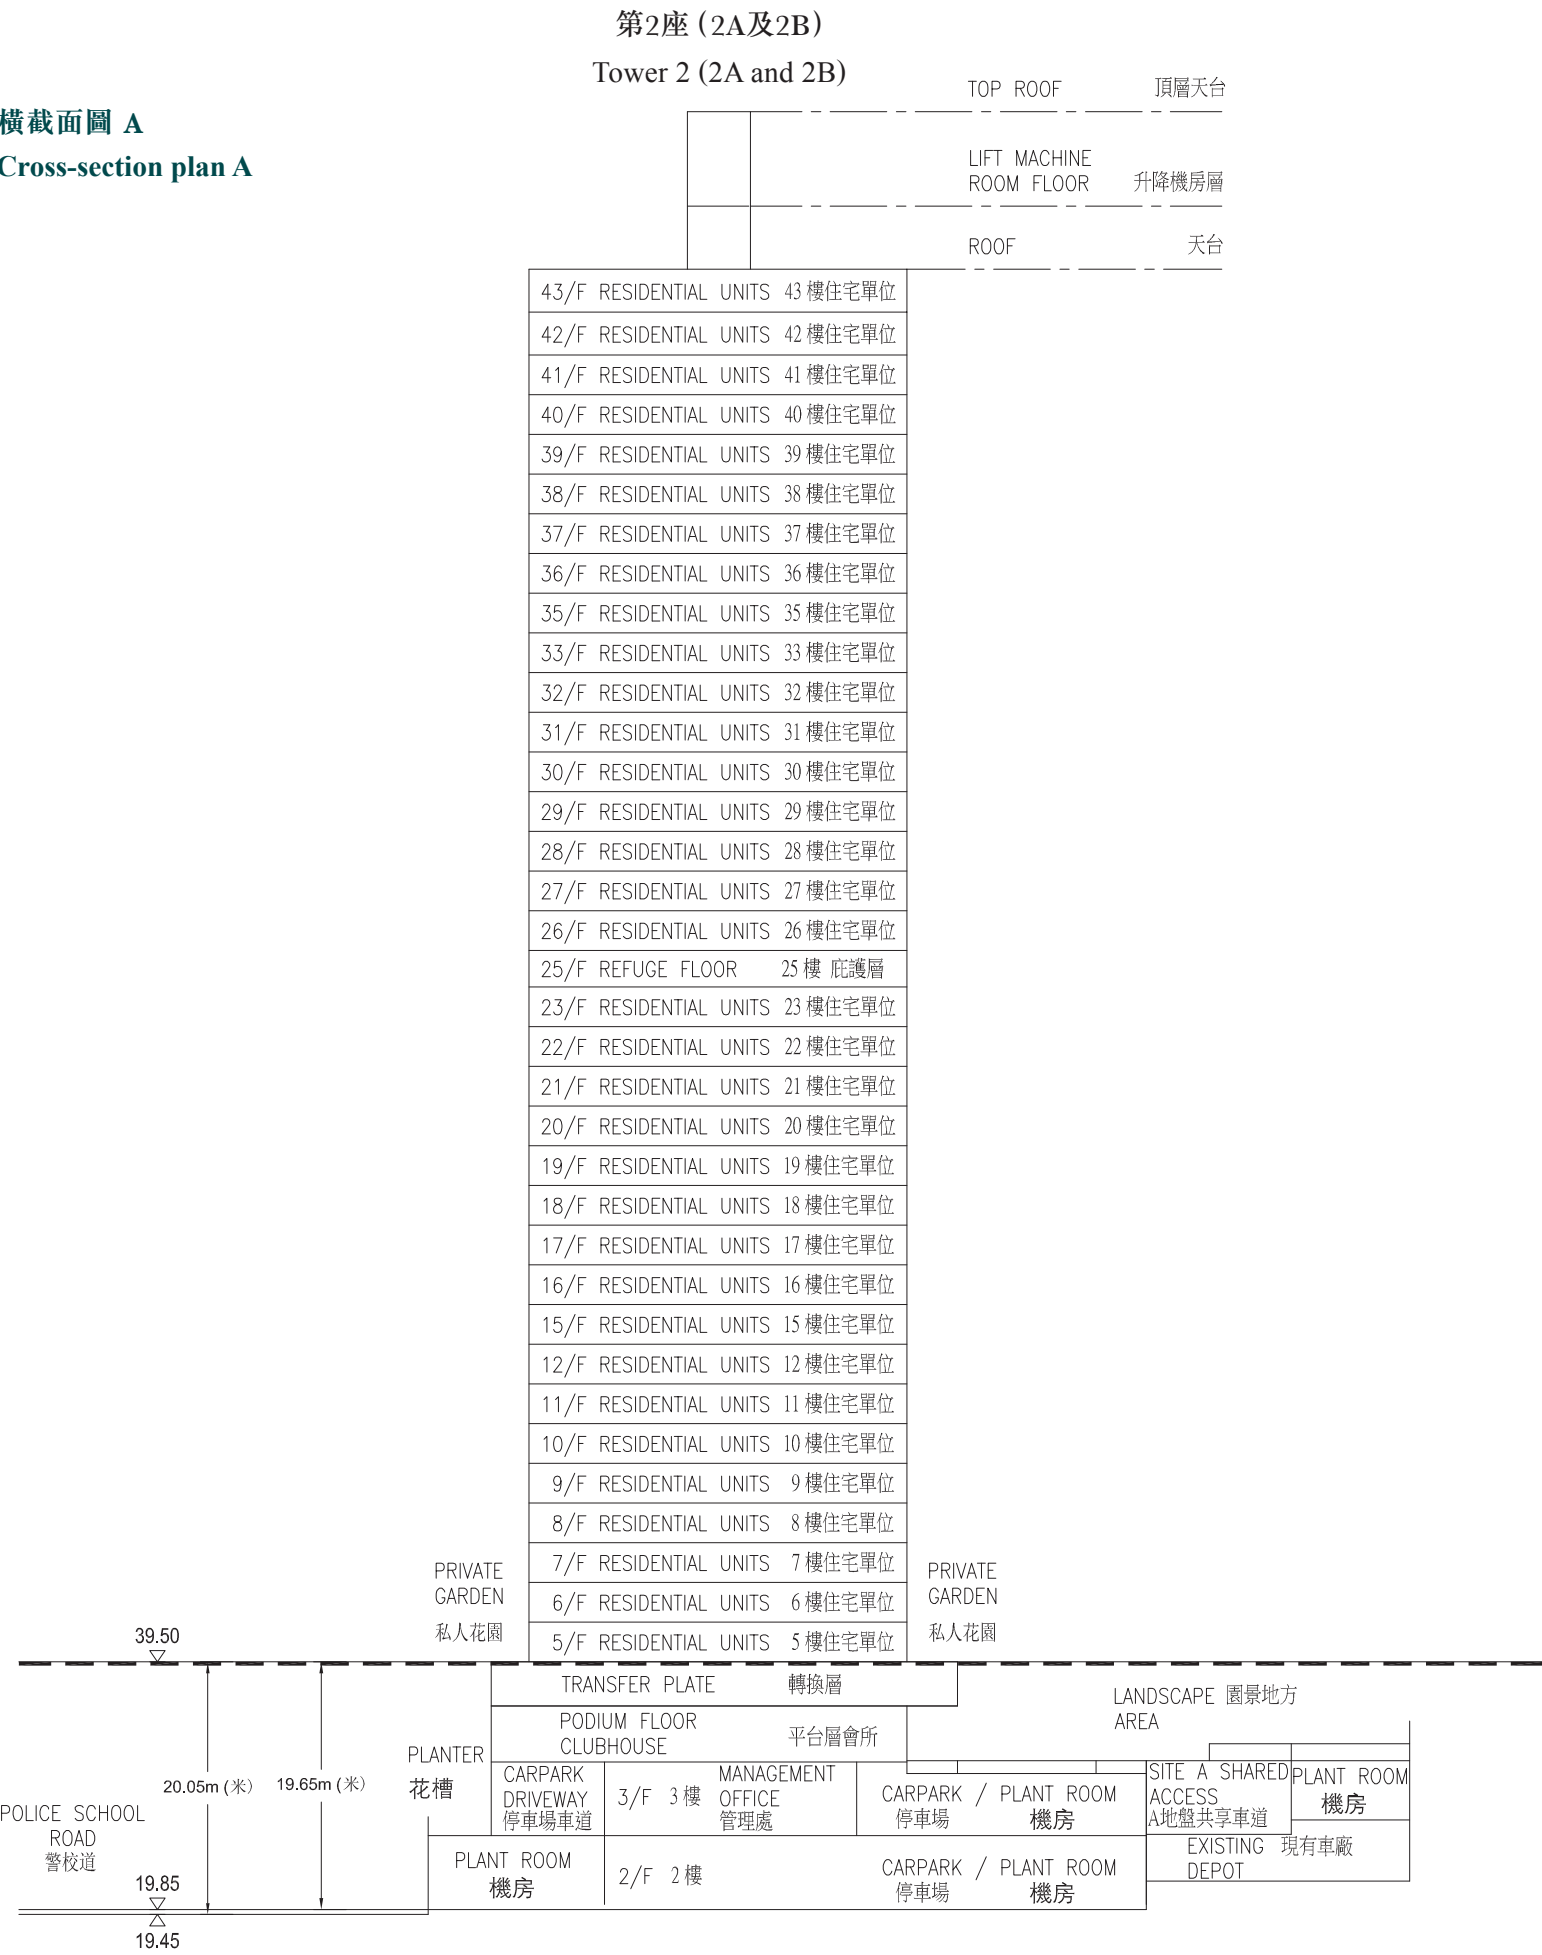

- 備註：
1.

(— — —) 虛線為該建築物最低住宅樓層水平。
2.

(▽) 及 (△) 指香港主水平基準以上高度 (米)。
3.

毗連建築物的一段警校道為香港主水平基準以上 19.45 米至 19.85 米。
4.

不設 4 樓、13 樓、14 樓、24 樓及 34 樓。

- Notes:
1.

(— — —) Dotted line denotes the level of the lowest residential floor of the Building.
2.

(▽) and (△) denote height (in meters) above the Hong Kong Principal Datum (HKPD).
3.

The part of Police School Road adjacent to the building is 19.45 metres to 19.85 metres above the Hong Kong Principal Datum.
4.

4/F, 13/F, 14/F, 24/F and 34/F are omitted.