
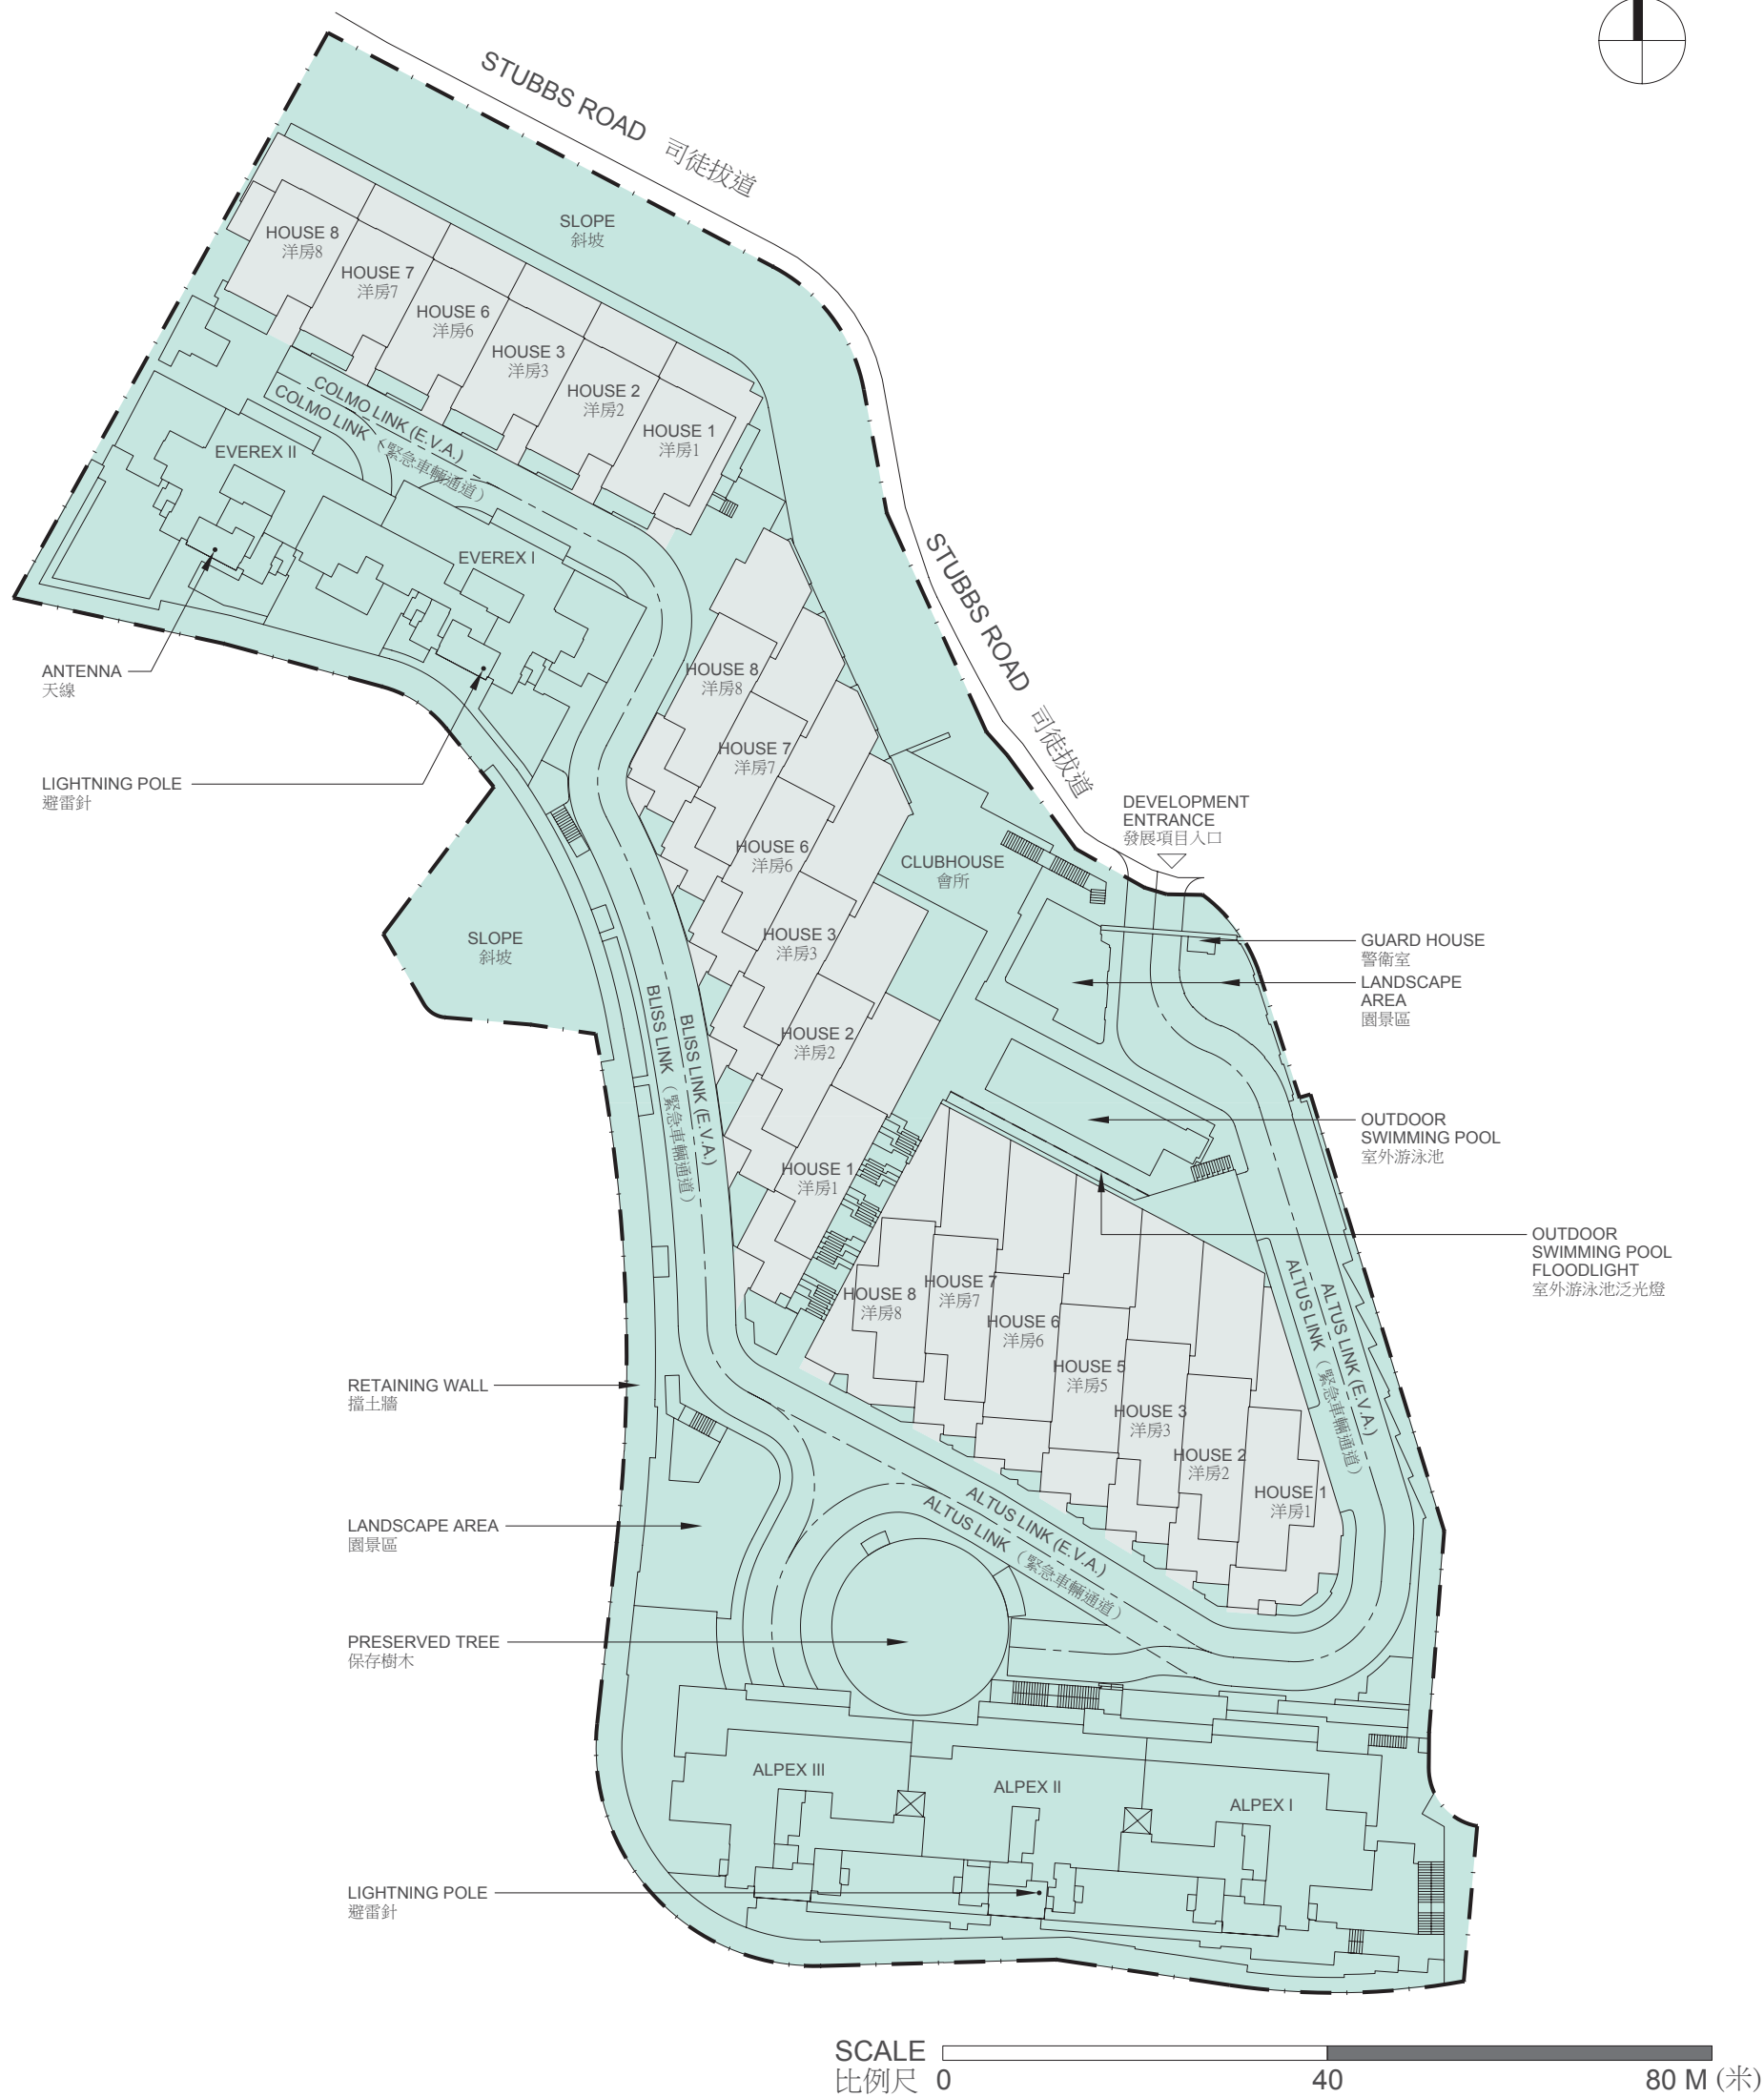


LAYOUT PLAN OF THE DEVELOPMENT  
發展項目的布局圖

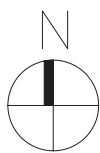

SCALE 0 40 80 M (米)  
比例尺

- Boundary of the Development
- Phase 1 of the Development
- Phase 2 of the Development

- 發展項目的界線
- 發展項目的第1期
- 發展項目的第2期

- The estimated date of completion of the buildings and facilities within Phase 2 of the Development as provided by the Authorized Person for Phase 2 of the Development is 31 December 2020.
- E.V.A. denotes Emergency Vehicular Access.

- 由發展項目的第2期的認可人士提供的位於發展項目的第2期內的建築物及設施的預計落成日期為2020年12月31日。
- E.V.A.代表緊急車輛通道。