


10 LAYOUT PLAN OF THE DEVELOPMENT

發展項目的布局圖

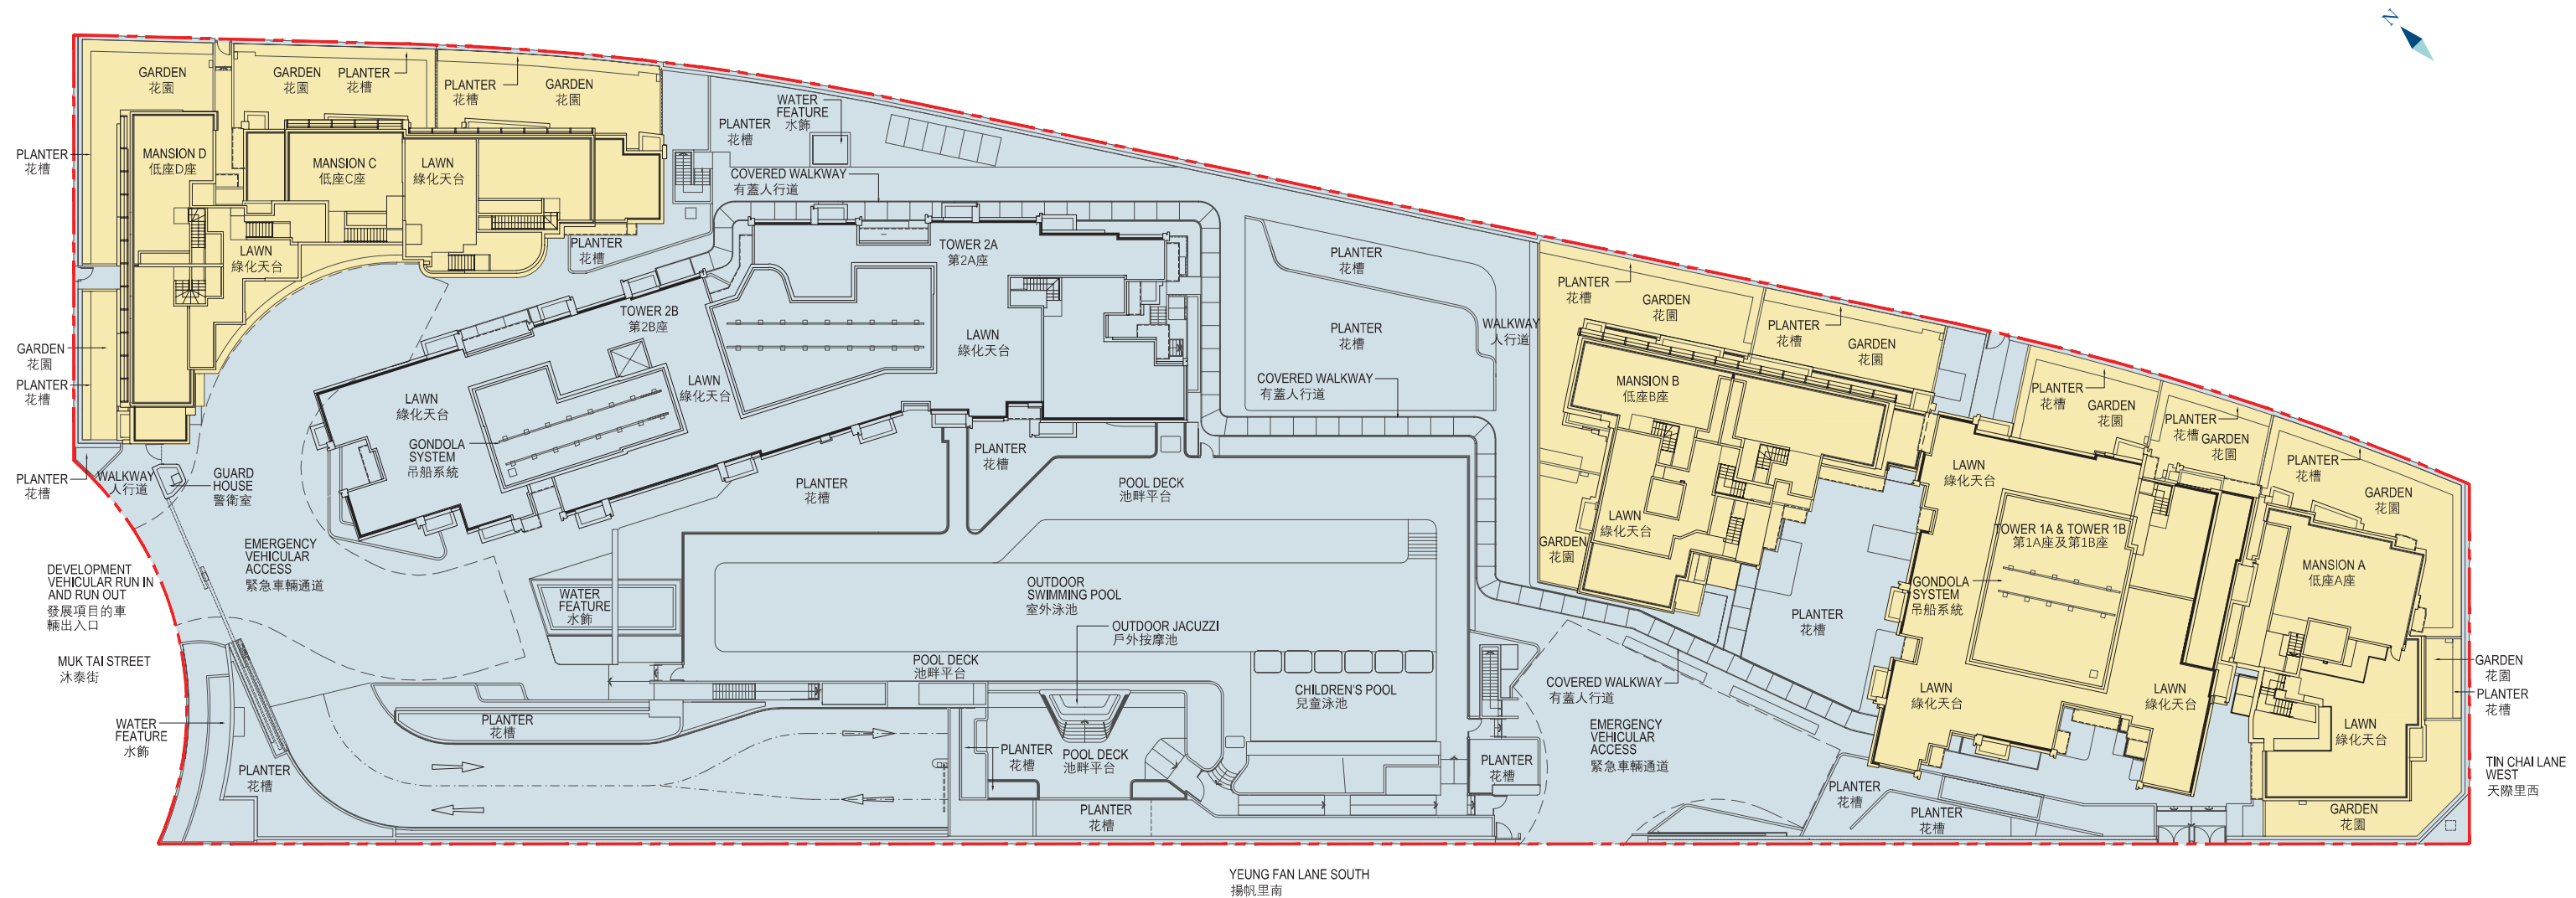

Legend 圖例

- Boundary line of the Development
發展項目的界線
- Phase 1 of the Development
發展項目第1期
- Phase 2 of the Development
發展項目第2期

Scale : 0M / 米

比例 :

40M / 米