


# 10 LAYOUT PLAN OF THE DEVELOPMENT

## 發展項目的布局圖

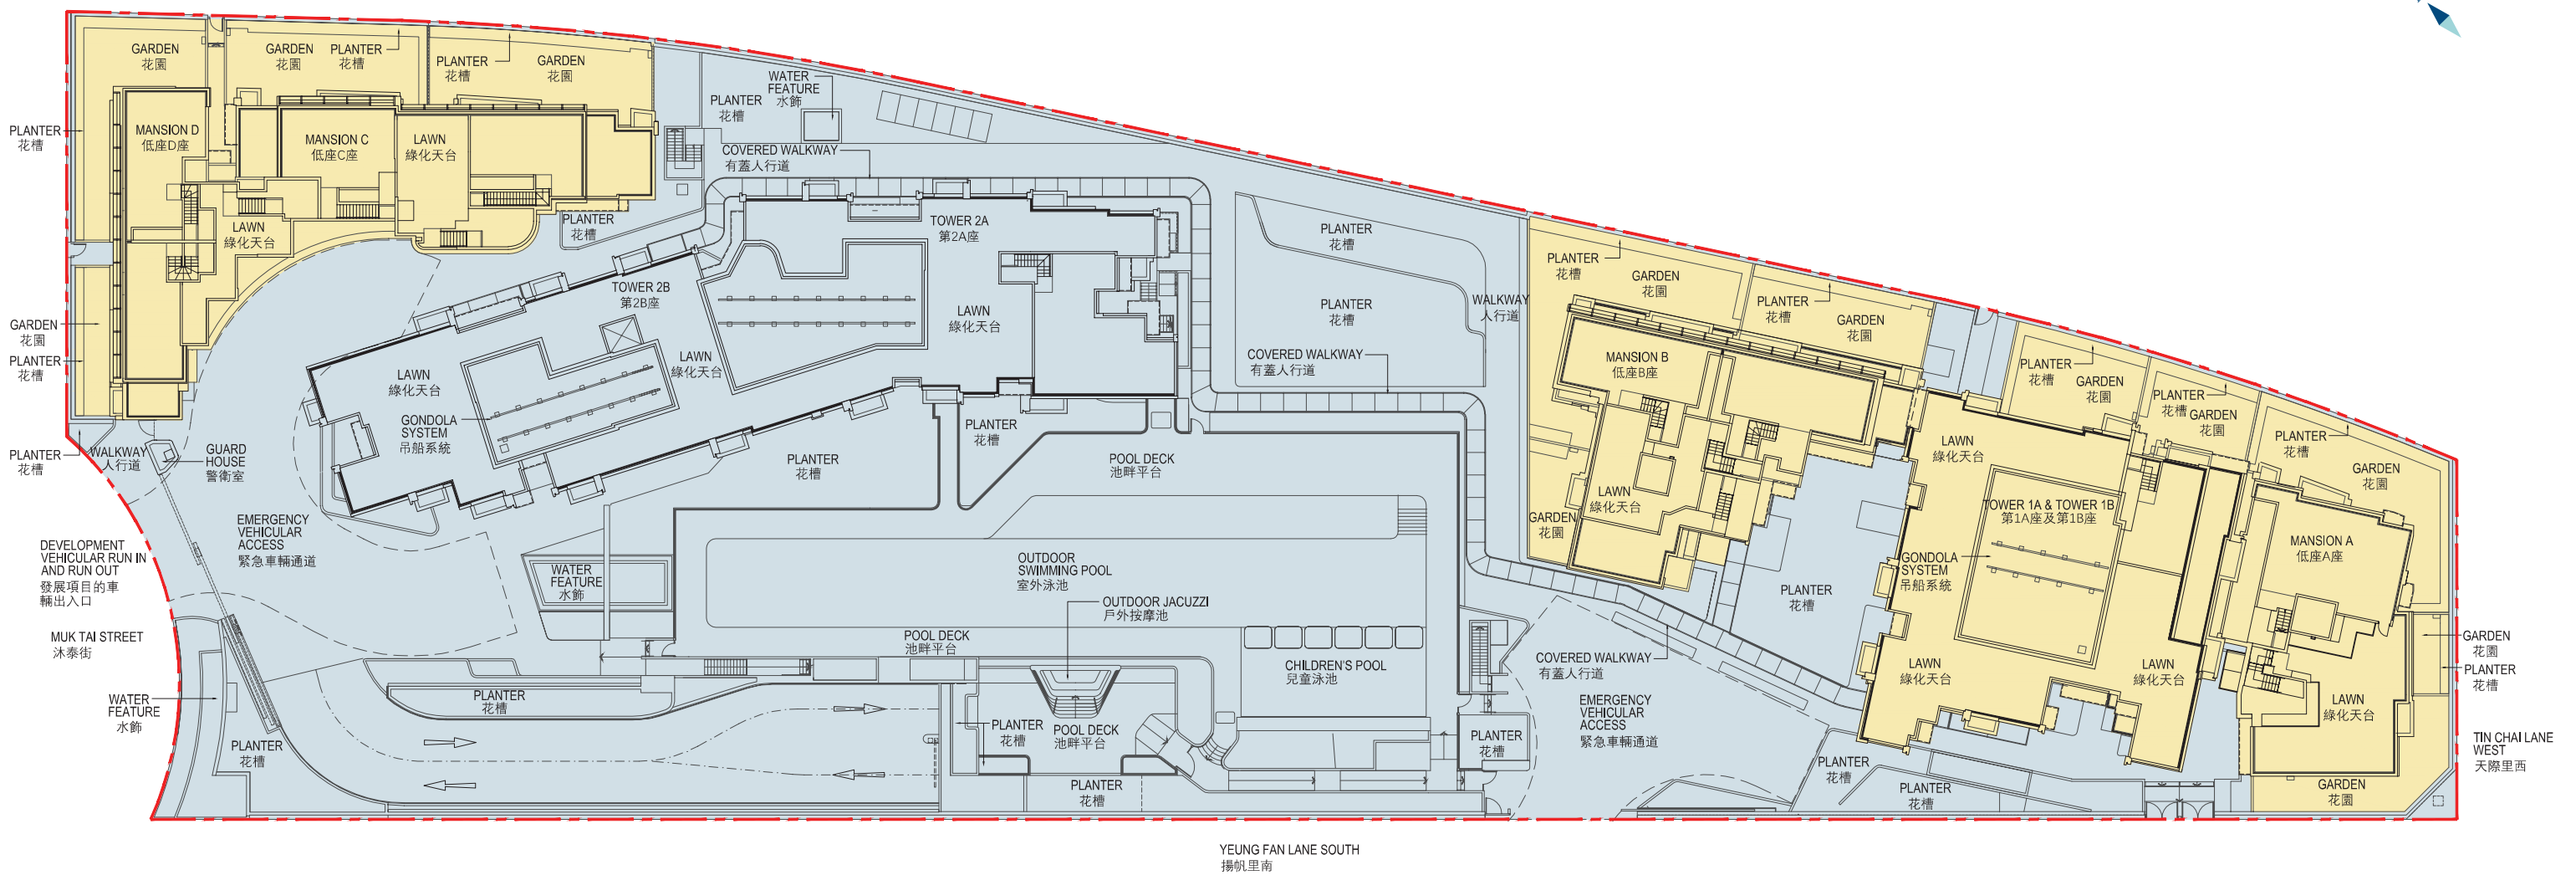

### Legend 圖例

- Boundary line of the Development  
發展項目的界線
- Phase 1 of the Development  
發展項目第1期
- Phase 2 of the Development  
發展項目第2期

Scale : 0M/米

比例 :

40M/米