
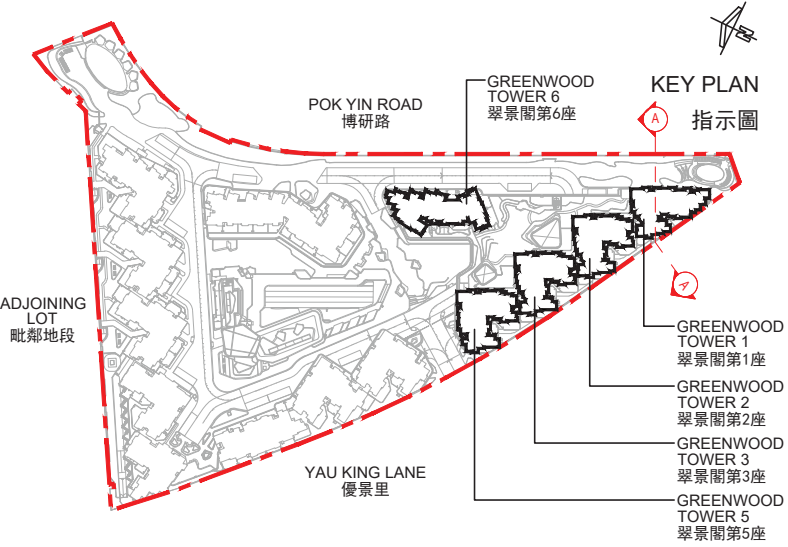


# CROSS-SECTION PLAN OF BUILDING IN THE PHASE

## 期數中的建築物的橫截面圖

|                        |          |
|------------------------|----------|
| TOP ROOF               | 上層天台     |
| ROOF                   | 天台       |
| 12/F RESIDENTIAL UNITS | 12樓 住宅單位 |
| 11/F RESIDENTIAL UNITS | 11樓 住宅單位 |
| 10/F RESIDENTIAL UNITS | 10樓 住宅單位 |
| 9/F RESIDENTIAL UNITS  | 9樓 住宅單位  |
| 8/F RESIDENTIAL UNITS  | 8樓 住宅單位  |
| 7/F RESIDENTIAL UNITS  | 7樓 住宅單位  |
| 6/F RESIDENTIAL UNITS  | 6樓 住宅單位  |
| 5/F RESIDENTIAL UNITS  | 5樓 住宅單位  |
| 3/F RESIDENTIAL UNITS  | 3樓 住宅單位  |
| 2/F RESIDENTIAL UNITS  | 2樓 住宅單位  |
| 1/F RESIDENTIAL UNITS  | 1樓 住宅單位  |
| TRANSFER PLATE         | 轉換層      |
| G/F                    | 地下       |
| B1/F                   | 地庫1層     |
| B2/F                   | 地庫2層     |

GREENWOOD TOWER 1 翠景閣第1座

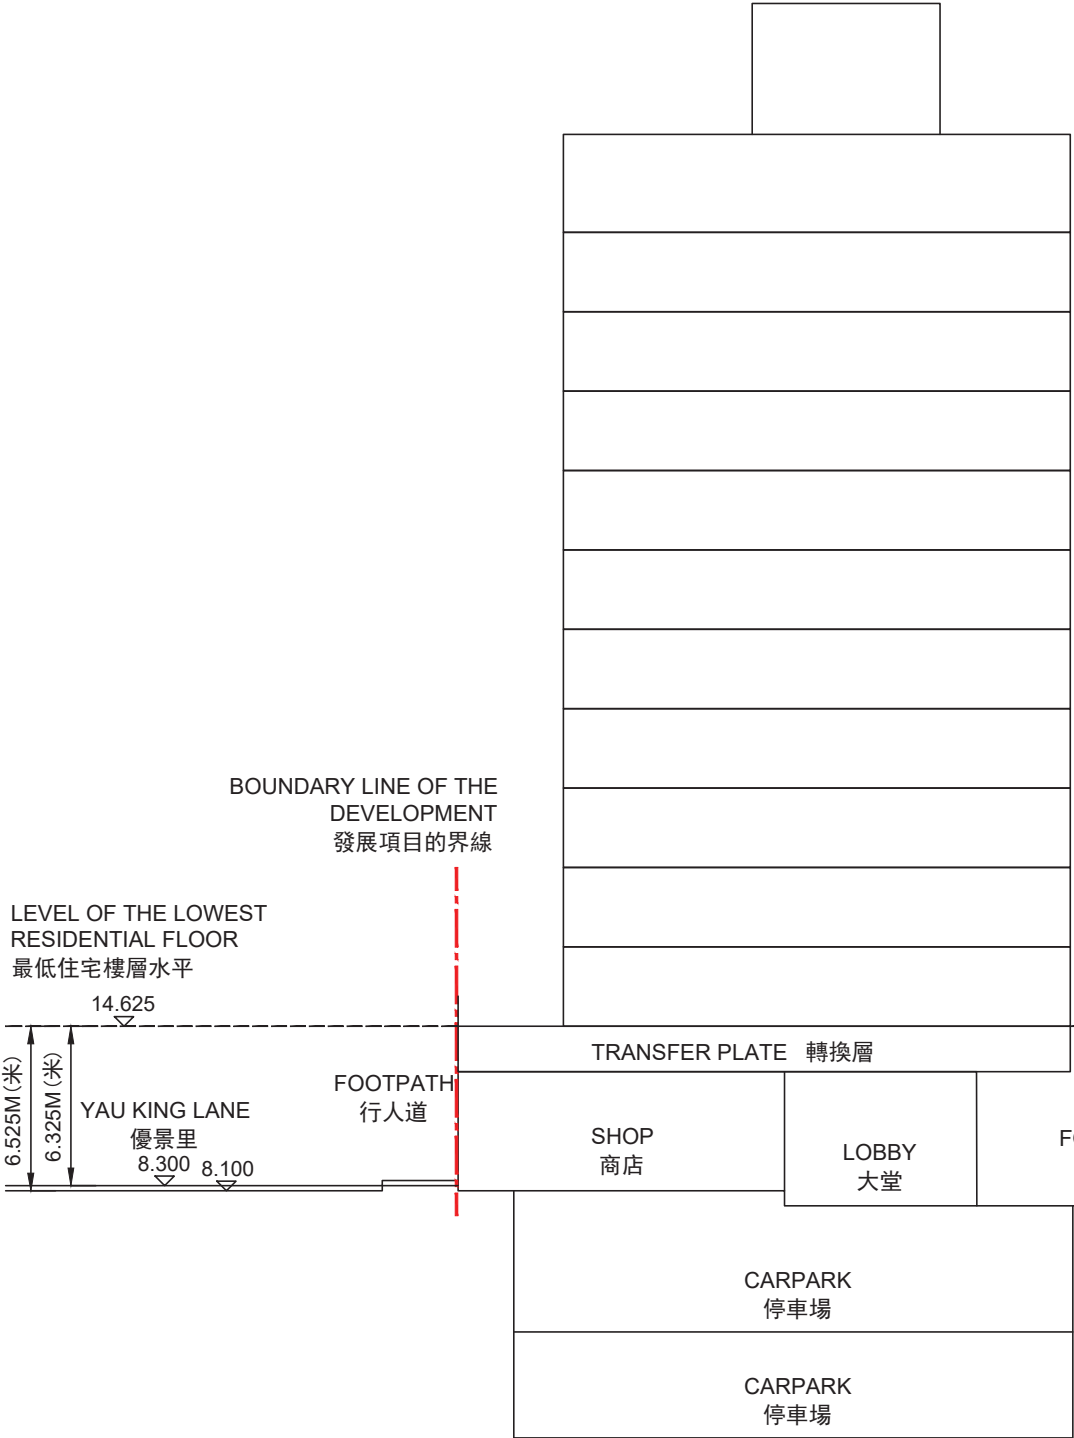

BOUNDARY LINE OF THE DEVELOPMENT  
發展項目的界線

LEVEL OF THE LOWEST  
RESIDENTIAL FLOOR  
最低住宅樓層水平

14.625

FOOTPATH  
行人道

POK YIN ROAD  
博研路

8.300 7.900

6.325M (米)  
6.725M (米)

CROSS-SECTION PLAN A - A  
橫截面圖 A - A

Notes:

- ▽ Denotes height (in metres) above the Hong Kong Principal Datum.
- Dotted line denotes the level of the lowest residential floor.
- The part of Pok Yin Road adjacent to the building is 7.900 metres to 8.300 metres above the Hong Kong Principal Datum.
- The part of Yau King Lane adjacent to the building is 8.100 metres to 8.300 metres above the Hong Kong Principal Datum.


備註:

- ▽ 代表香港主水平基準以上的高度(米)。
- 虛線代表期數中建築物之最低住宅樓層水平。
- 毗連建築物的一段博研路為香港主水平基準以上7.900米至8.300米。
- 毗連建築物的一段優景里為香港主水平基準以上8.100米至8.300米。

# CROSS-SECTION PLAN OF BUILDING IN THE PHASE

## 期數中的建築物的橫截面圖

GREENWOOD TOWER 2 翠景閣第2座

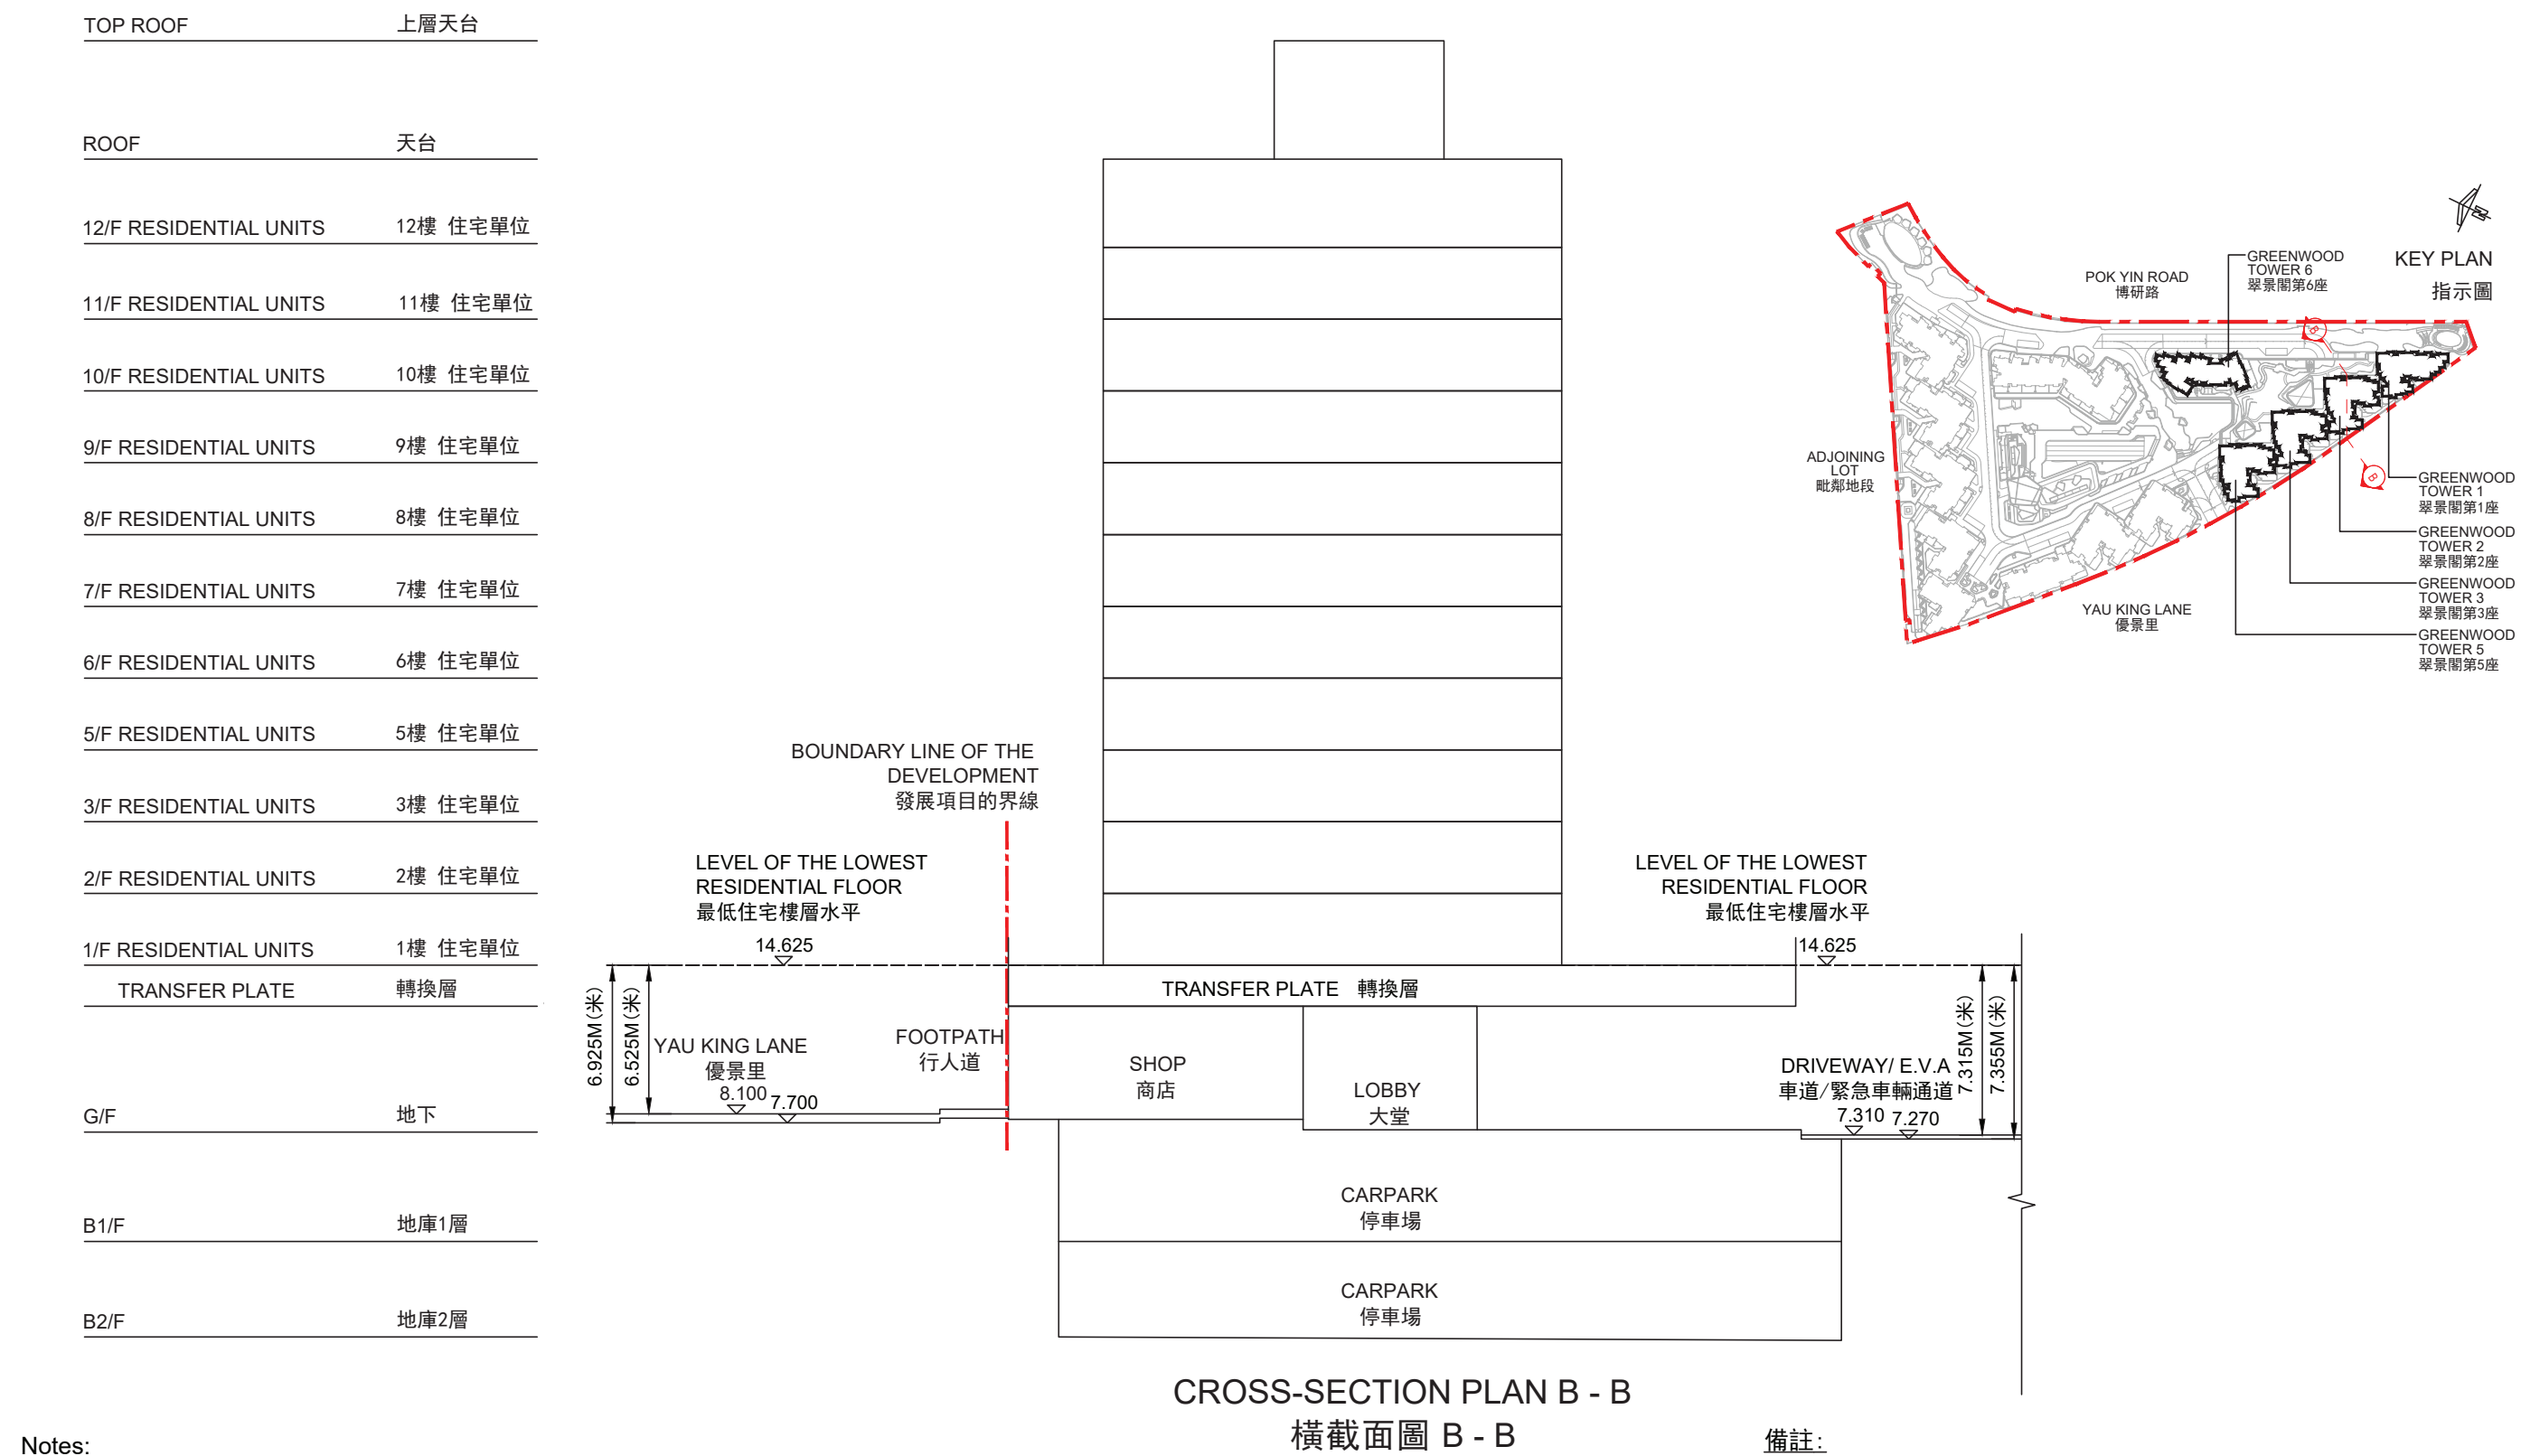

Notes:


- ▽ Denotes height (in metres) above the Hong Kong Principal Datum.
- Dotted line denotes the level of the lowest residential floor.
- The part of Yau King Lane adjacent to the building is 7.700 metres to 8.100 metres above the Hong Kong Principal Datum.
- The part of Driveway/ Emergency Vehicular Access (E.V.A.) adjacent to the building is 7.270 metres to 7.310 metres above the Hong Kong Principal Datum.

備註:

- ▽ 代表香港主水平基準以上的高度(米)。
- 虛線代表期數中建築物之最低住宅樓層水平。
- 毗連建築物的一段優景里為香港主水平基準以上7.700米至8.100米。
- 毗連建築物的一段車道/緊急車輛通道為香港主水平基準以上7.270米至7.310米。

# CROSS-SECTION PLAN OF BUILDING IN THE PHASE

## 期數中的建築物的橫截面圖

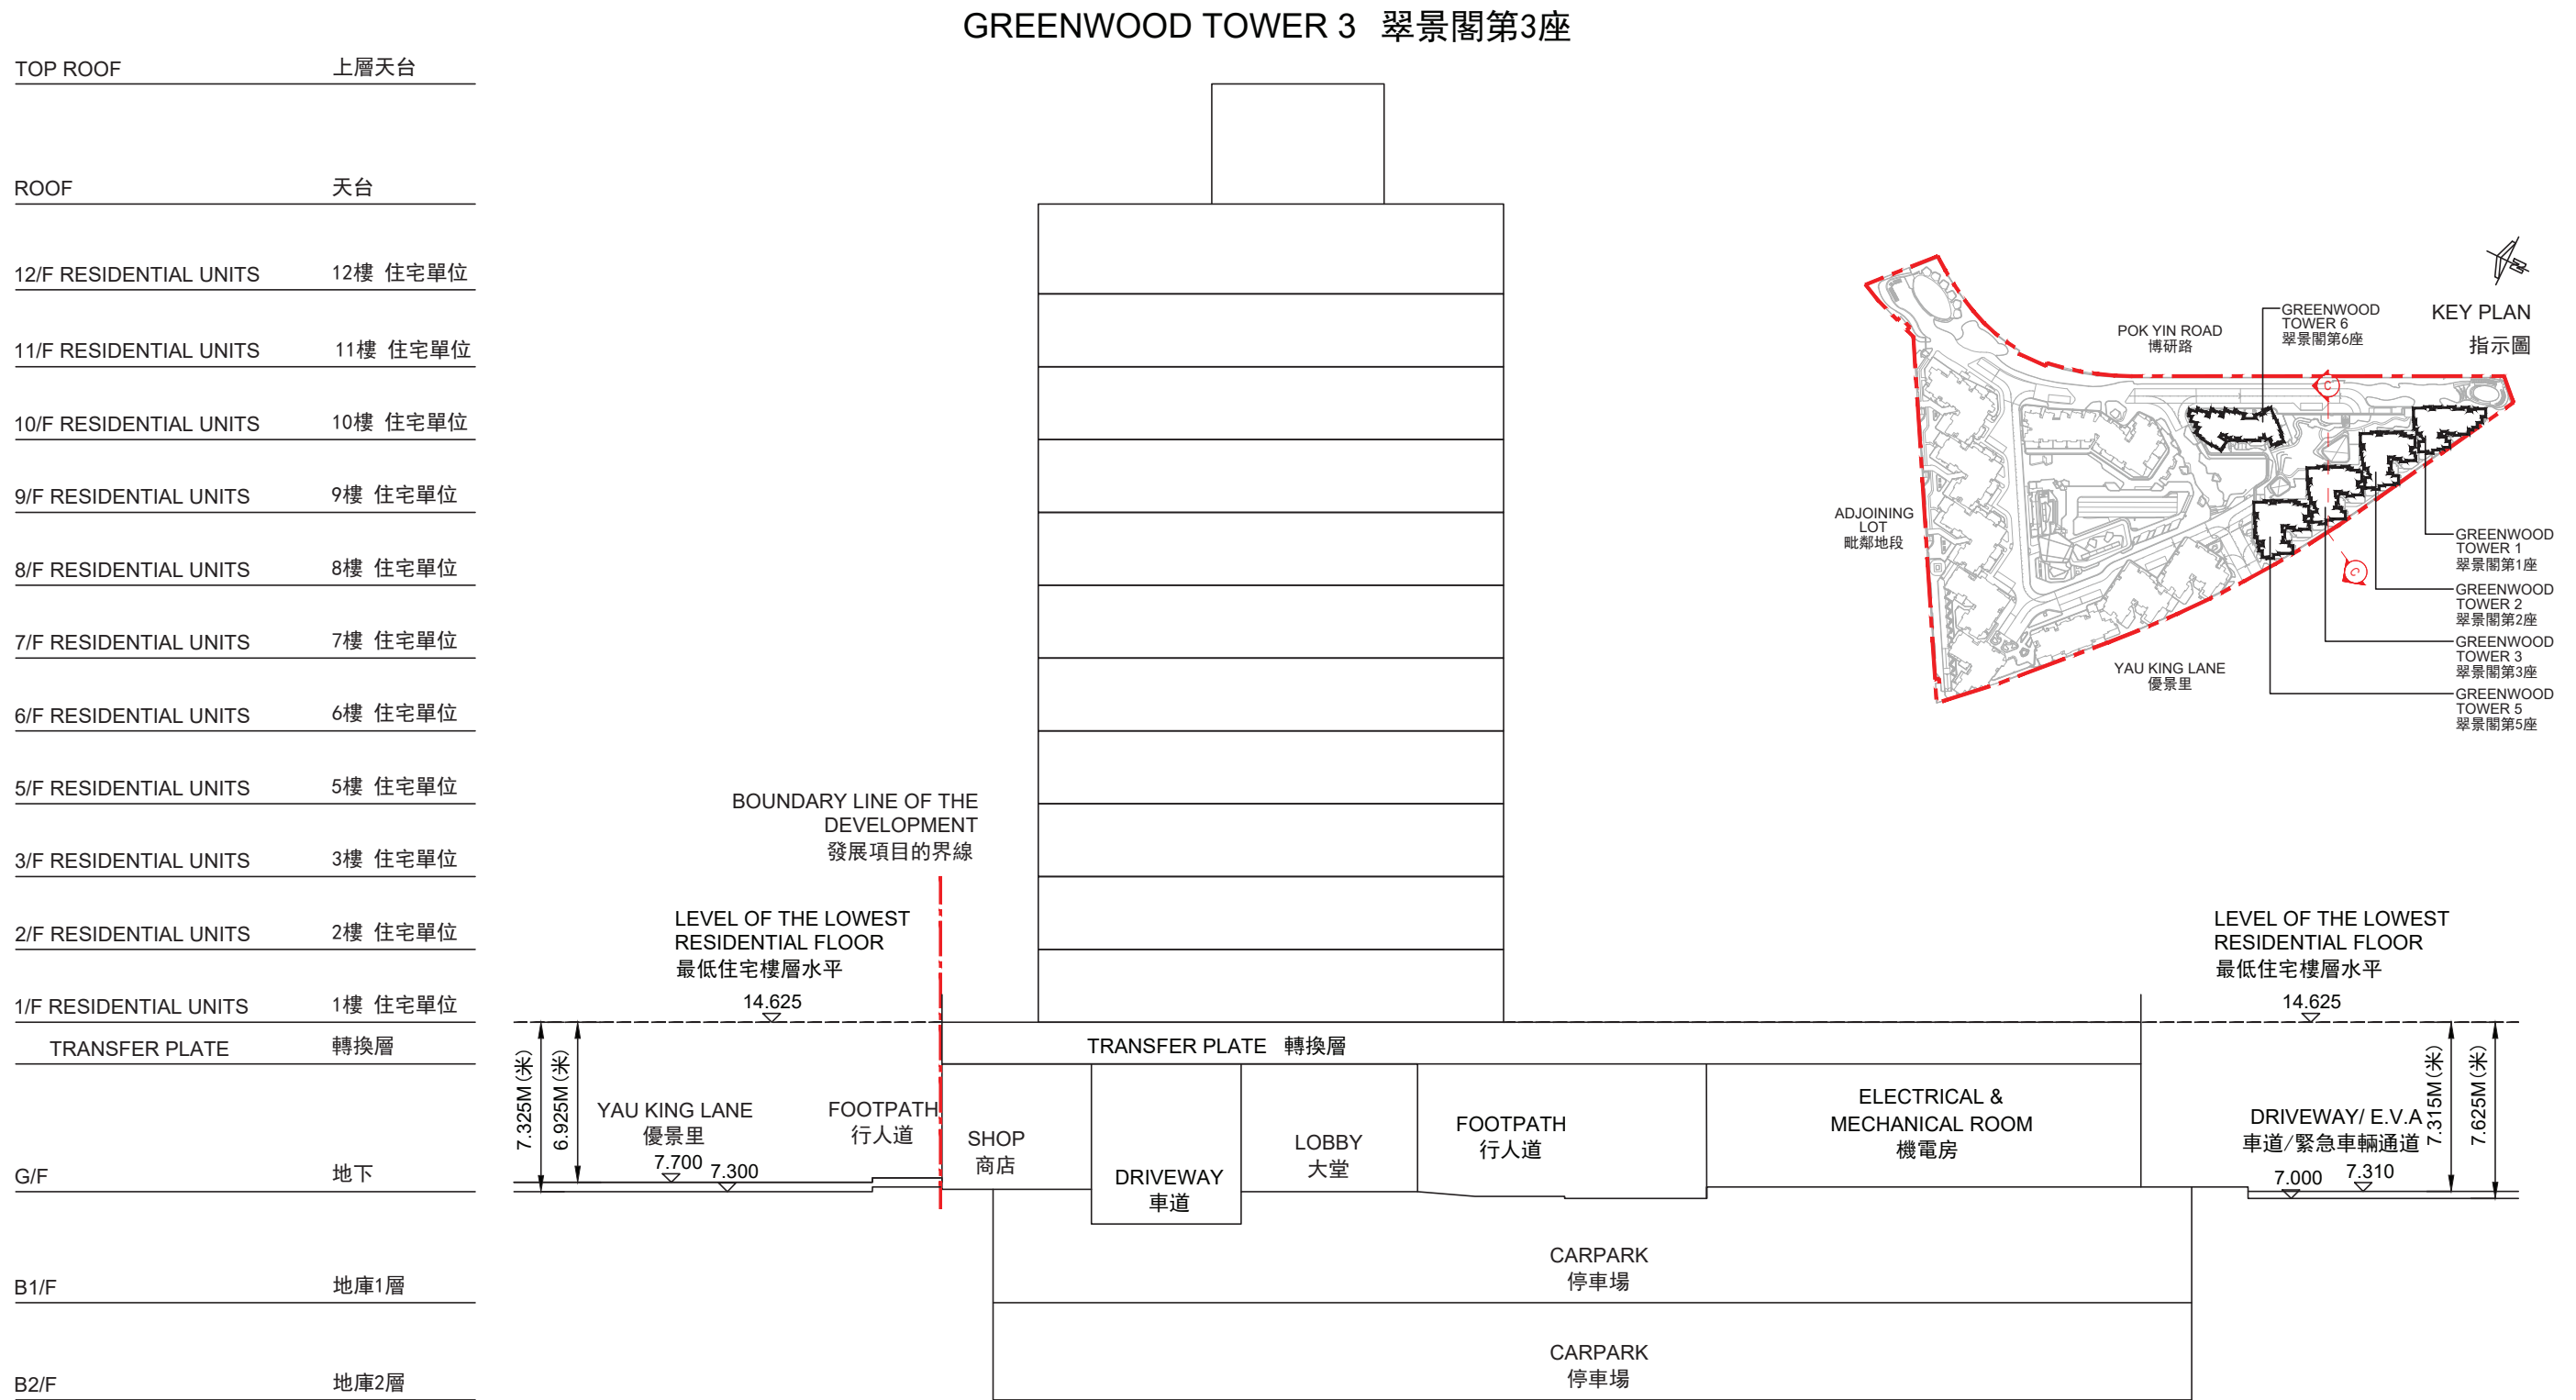

### Notes:

- ▽ Denotes height (in metres) above the Hong Kong Principal Datum.
- Dotted line denotes the level of the lowest residential floor.
- The part of Yau King Lane adjacent to the building is 7.300 metres to 7.700 metres above the Hong Kong Principal Datum.
- The part of Driveway/ Emergency Vehicular Access (E.V.A.) adjacent to the building is 7.000 metres to 7.310 metres above the Hong Kong Principal Datum.


### 備註:

- ▽ 代表香港主水平基準以上的高度(米)。
- 虛線代表期數中建築物之最低住宅樓層水平。
- 毗連建築物的一段優景里為香港主水平基準以上7.300米至7.700米。
- 毗連建築物的一段車道/緊急車輛通道為香港主水平基準以上7.000米至7.310米。

# CROSS-SECTION PLAN OF BUILDING IN THE PHASE

## 期數中的建築物的橫截面圖

GREENWOOD TOWER 5 翠景閣第5座

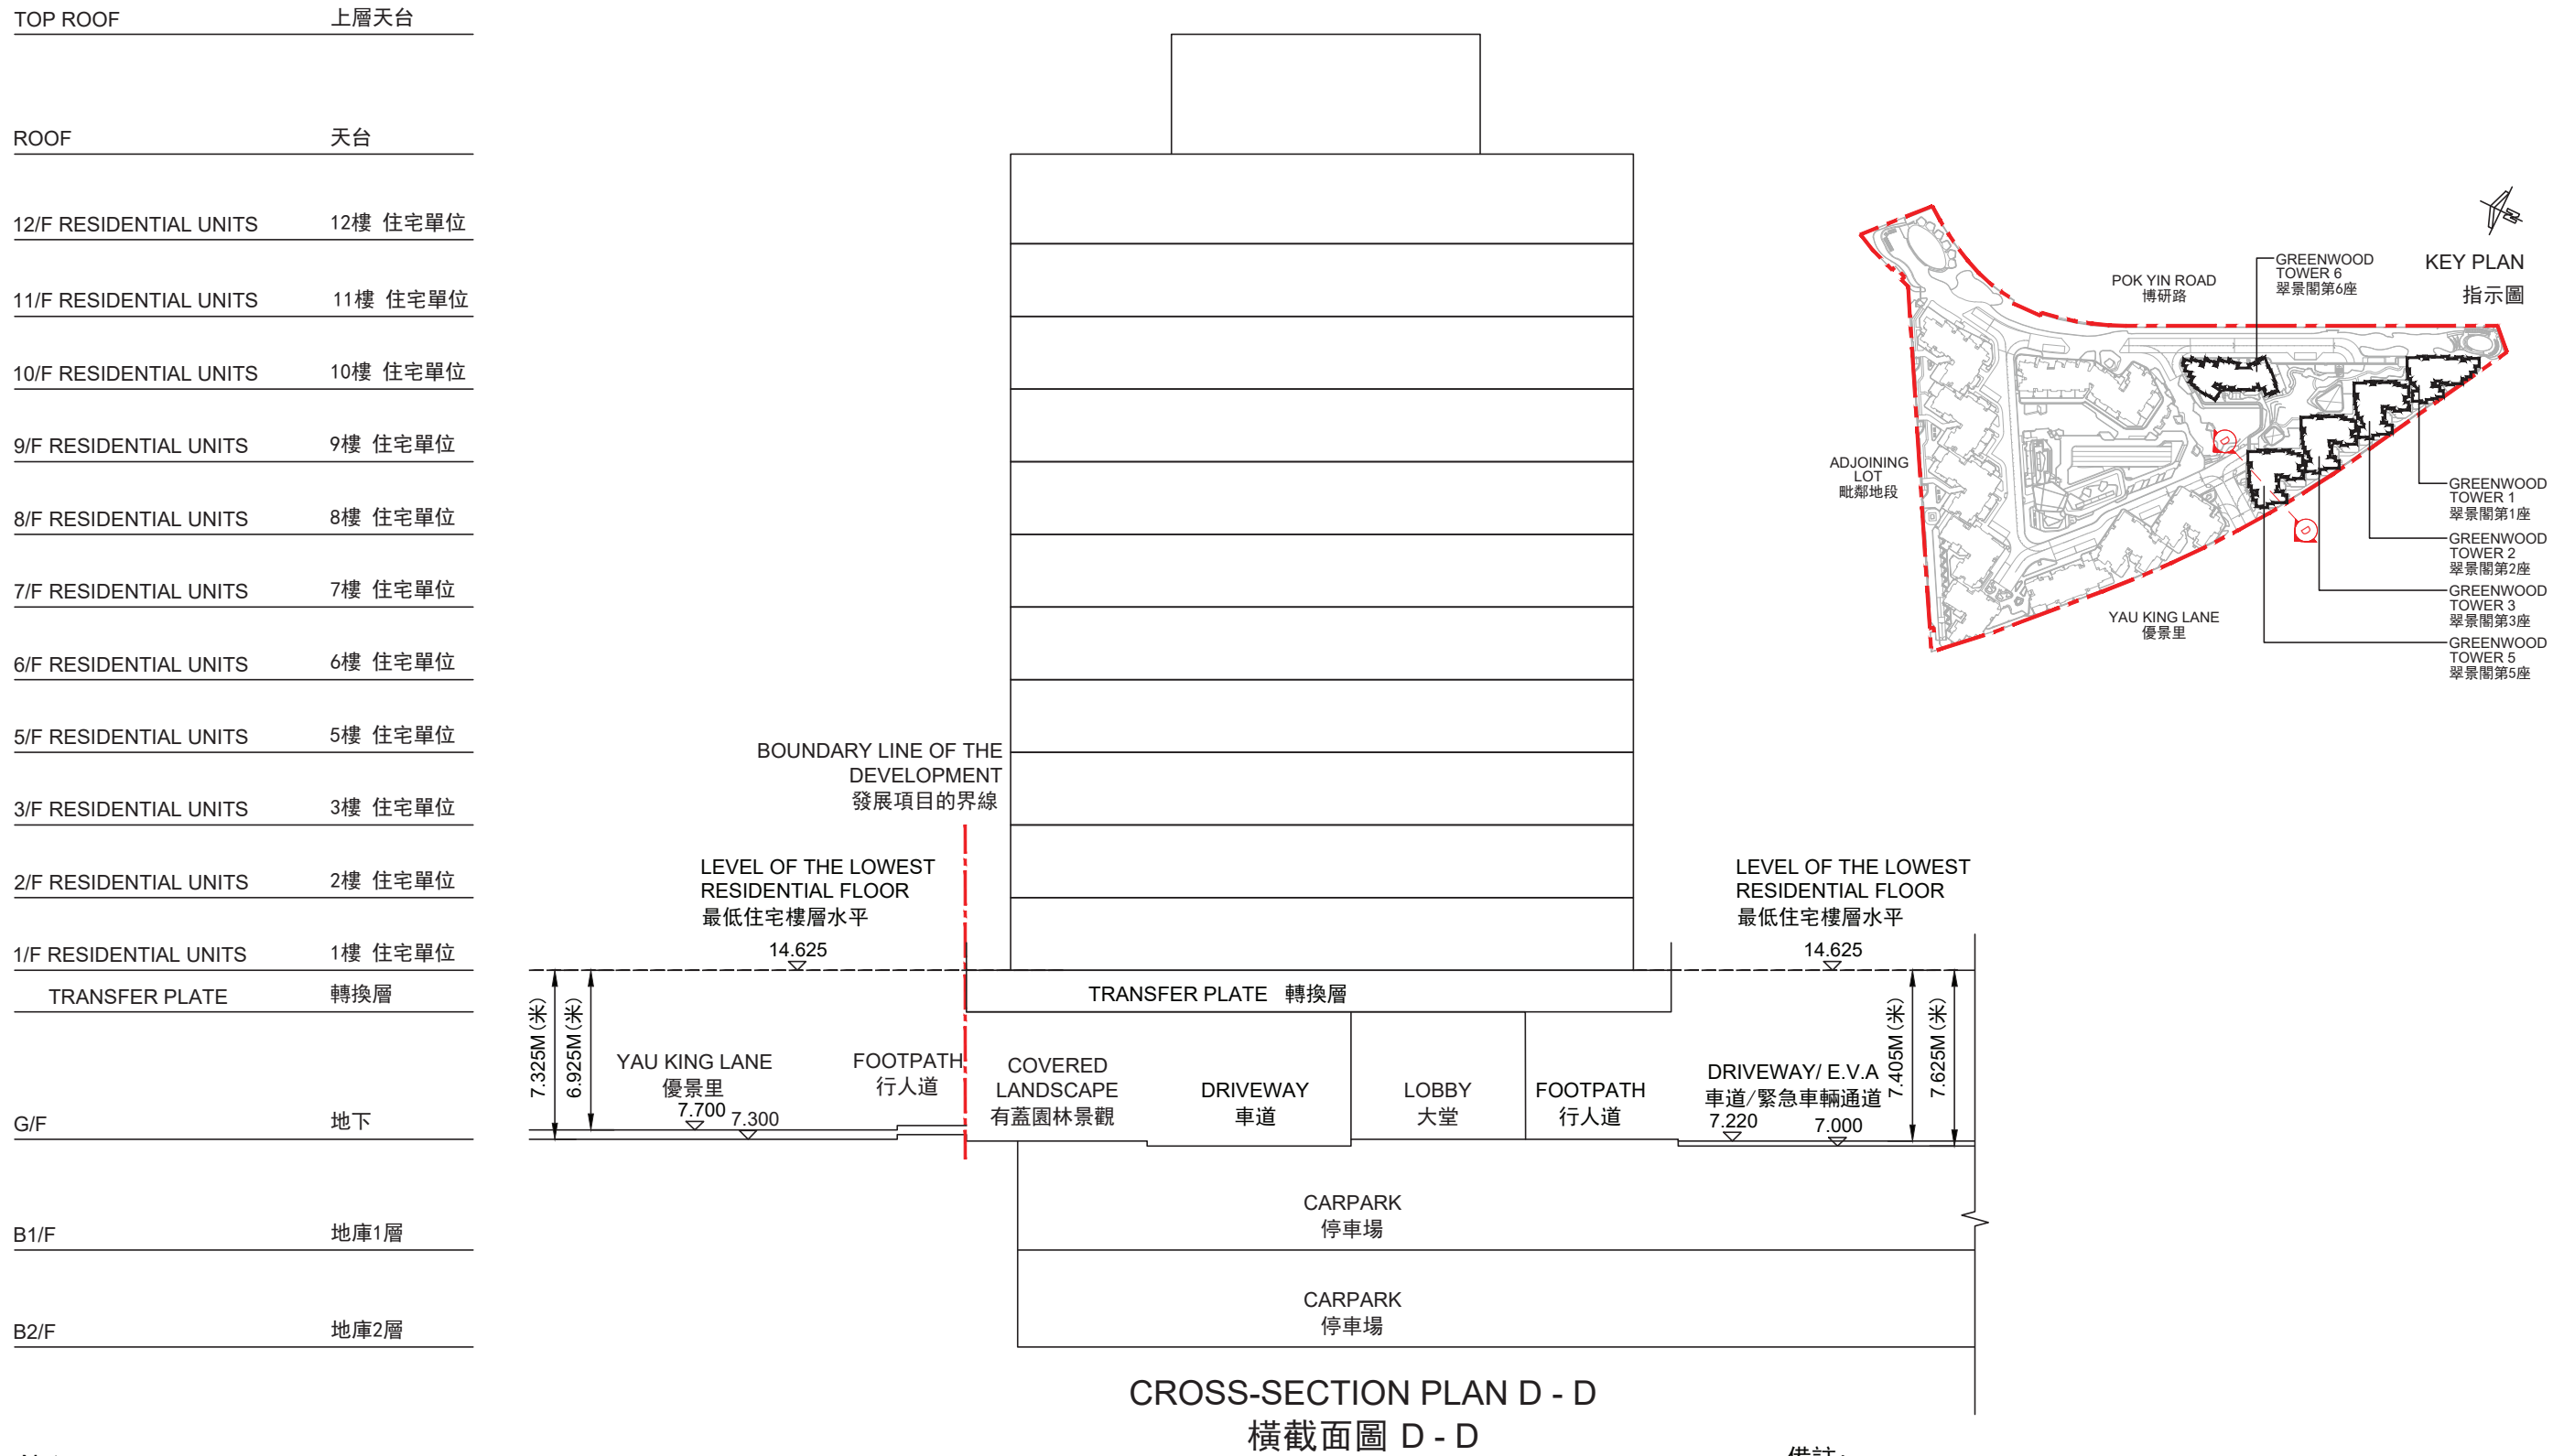

CROSS-SECTION PLAN D - D  
橫截面圖 D - D

- Notes:**
- ▽ Denotes height (in metres) above the Hong Kong Principal Datum.
  - Dotted Line denotes the level of the lowest residential floor.
  - The part of Yau King Lane adjacent to the building is 7.300 metres to 7.700 metres above the Hong Kong Principal Datum.
  - The part of Driveway/ Emergency Vehicular Access (E.V.A.) adjacent to the building is 7.000 metres to 7.220 metres above the Hong Kong Principal Datum.


- 備註:**
- ▽ 代表香港主水平基準以上的高度(米)。
  - 虛線代表期數中建築物之最低住宅樓層水平。
  - 毗連建築物的一段優景里為香港主水平基準以上7.300米至7.700米。
  - 毗連建築物的一段車道/緊急車輛通道為香港主水平基準以上7.000米至7.220米。

# CROSS-SECTION PLAN OF BUILDING IN THE PHASE


## 期數中的建築物的橫截面圖

|                        |          |
|------------------------|----------|
| TOP ROOF               | 上層天台     |
| ROOF                   | 天台       |
| 12/F RESIDENTIAL UNITS | 12樓 住宅單位 |
| 11/F RESIDENTIAL UNITS | 11樓 住宅單位 |
| 10/F RESIDENTIAL UNITS | 10樓 住宅單位 |
| 9/F RESIDENTIAL UNITS  | 9樓 住宅單位  |
| 8/F RESIDENTIAL UNITS  | 8樓 住宅單位  |
| 7/F RESIDENTIAL UNITS  | 7樓 住宅單位  |
| 6/F RESIDENTIAL UNITS  | 6樓 住宅單位  |
| 5/F RESIDENTIAL UNITS  | 5樓 住宅單位  |
| 3/F RESIDENTIAL UNITS  | 3樓 住宅單位  |
| 2/F RESIDENTIAL UNITS  | 2樓 住宅單位  |
| 1/F RESIDENTIAL UNITS  | 1樓 住宅單位  |
| TRANSFER PLATE         | 轉換層      |
| G/F                    | 地下       |
| B1/F                   | 地庫1層     |
| B2/F                   | 地庫2層     |

GREENWOOD TOWER 5 翠景閣第5座

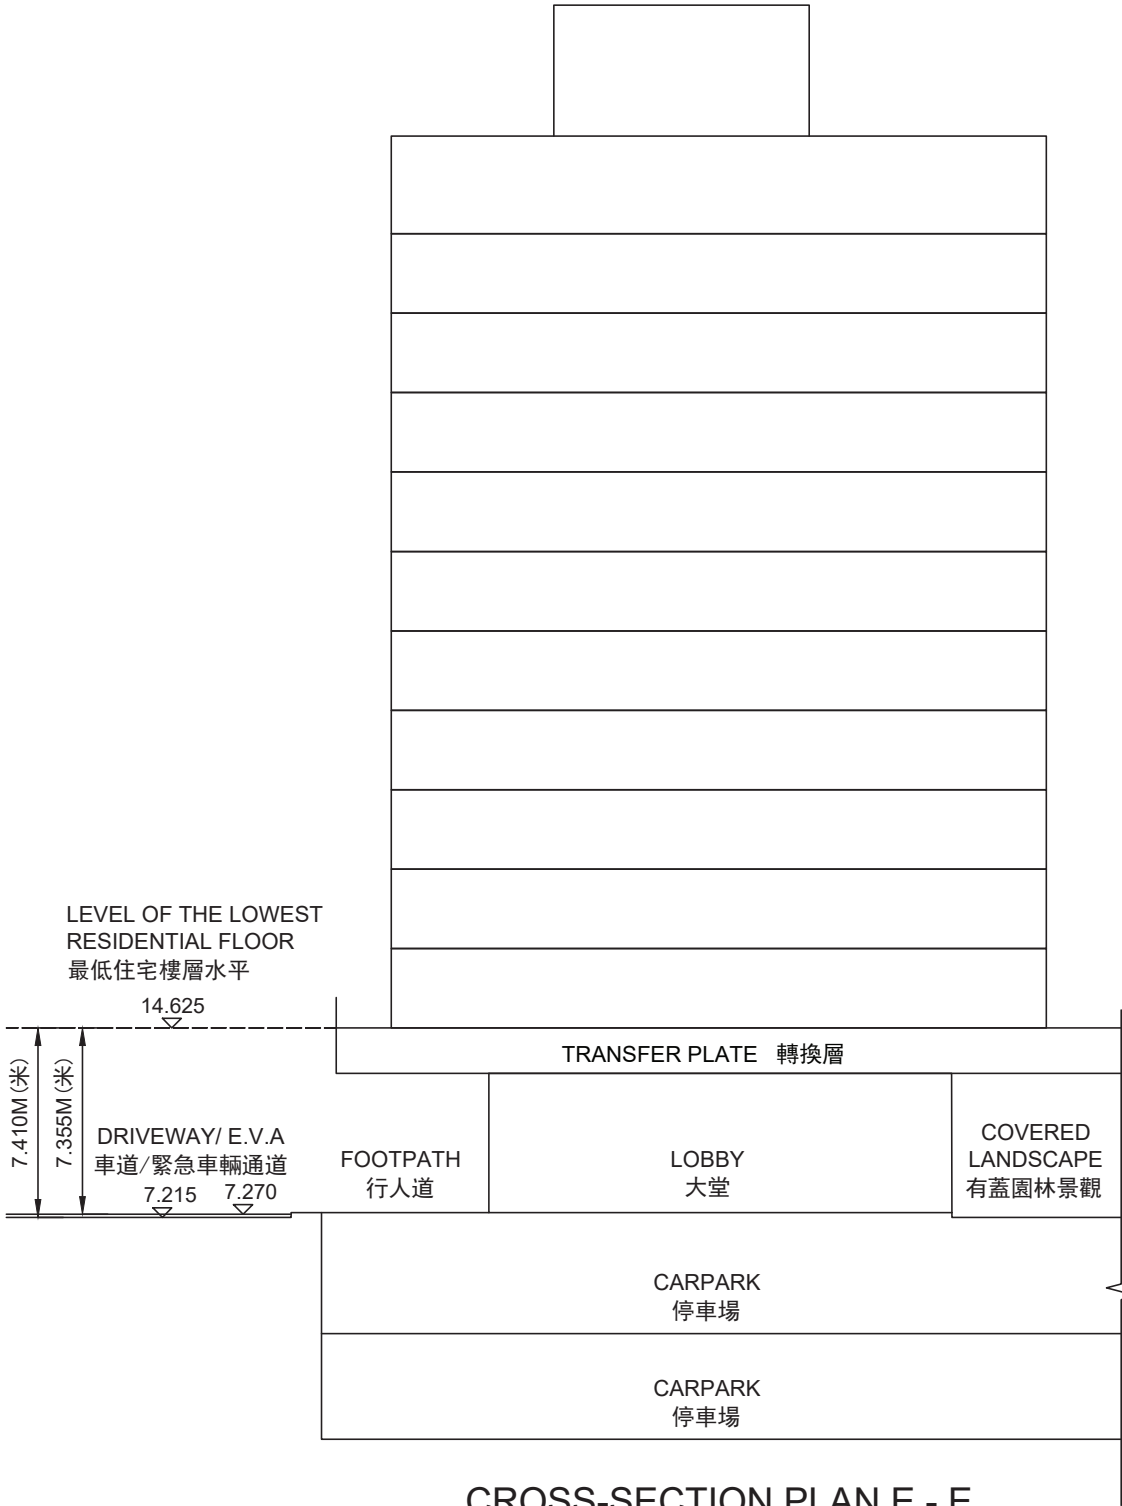

CROSS-SECTION PLAN E - E  
橫截面圖 E - E

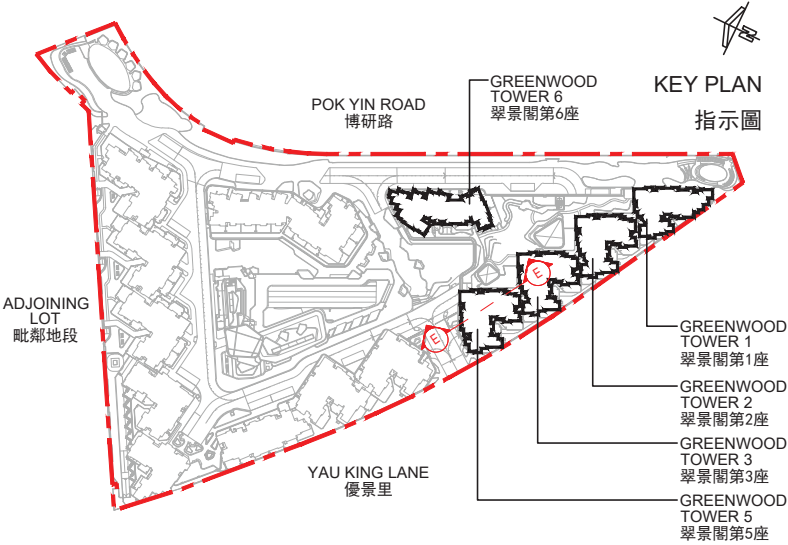

Notes:

- ▽ Denotes height (in metres) above the Hong Kong Principal Datum.
- Dotted line denotes the level of the lowest residential floor.
- The part of Driveway/ Emergency Vehicular Access (E.V.A.) adjacent to the building is 7.215 metres to 7.270 metres above the Hong Kong Principal Datum.

備註:

- ▽ 代表香港主水平基準以上的高度(米)。
- 虛線代表期數中建築物之最低住宅樓層水平。
- 毗連建築物的一段車道/緊急車輛通道為香港主水平基準以上7.215米至7.270米。






# CROSS-SECTION PLAN OF BUILDING IN THE PHASE

## 期數中的建築物的橫截面圖

GREENWOOD TOWER 6 翠景閣第6座

|                        |          |
|------------------------|----------|
| TOP ROOF               | 上層天台     |
| ROOF                   | 天台       |
| 12/F RESIDENTIAL UNITS | 12樓 住宅單位 |
| 11/F RESIDENTIAL UNITS | 11樓 住宅單位 |
| 10/F RESIDENTIAL UNITS | 10樓 住宅單位 |
| 9/F RESIDENTIAL UNITS  | 9樓 住宅單位  |
| 8/F RESIDENTIAL UNITS  | 8樓 住宅單位  |
| 7/F RESIDENTIAL UNITS  | 7樓 住宅單位  |
| 6/F RESIDENTIAL UNITS  | 6樓 住宅單位  |
| 5/F RESIDENTIAL UNITS  | 5樓 住宅單位  |
| 3/F RESIDENTIAL UNITS  | 3樓 住宅單位  |
| 2/F RESIDENTIAL UNITS  | 2樓 住宅單位  |
| 1/F RESIDENTIAL UNITS  | 1樓 住宅單位  |
| TRANSFER PLATE         | 轉換層      |
| G/F                    | 地下       |
| B1/F                   | 地庫1層     |
| B2/F                   | 地庫2層     |

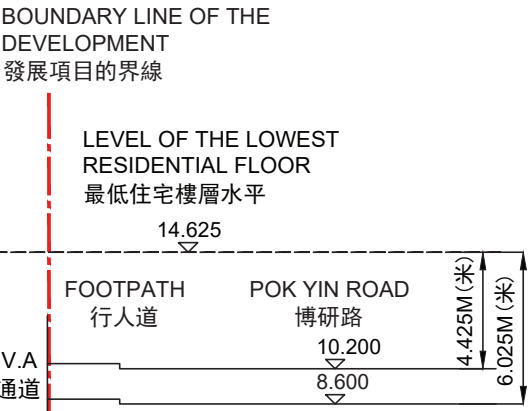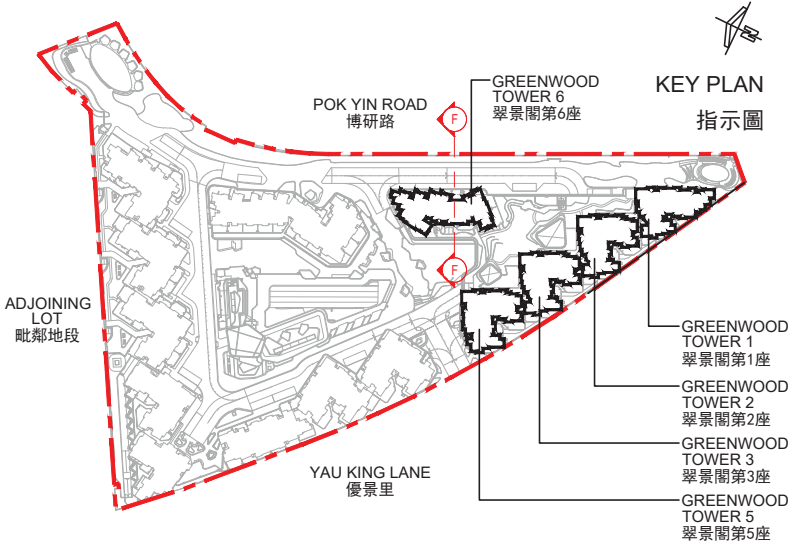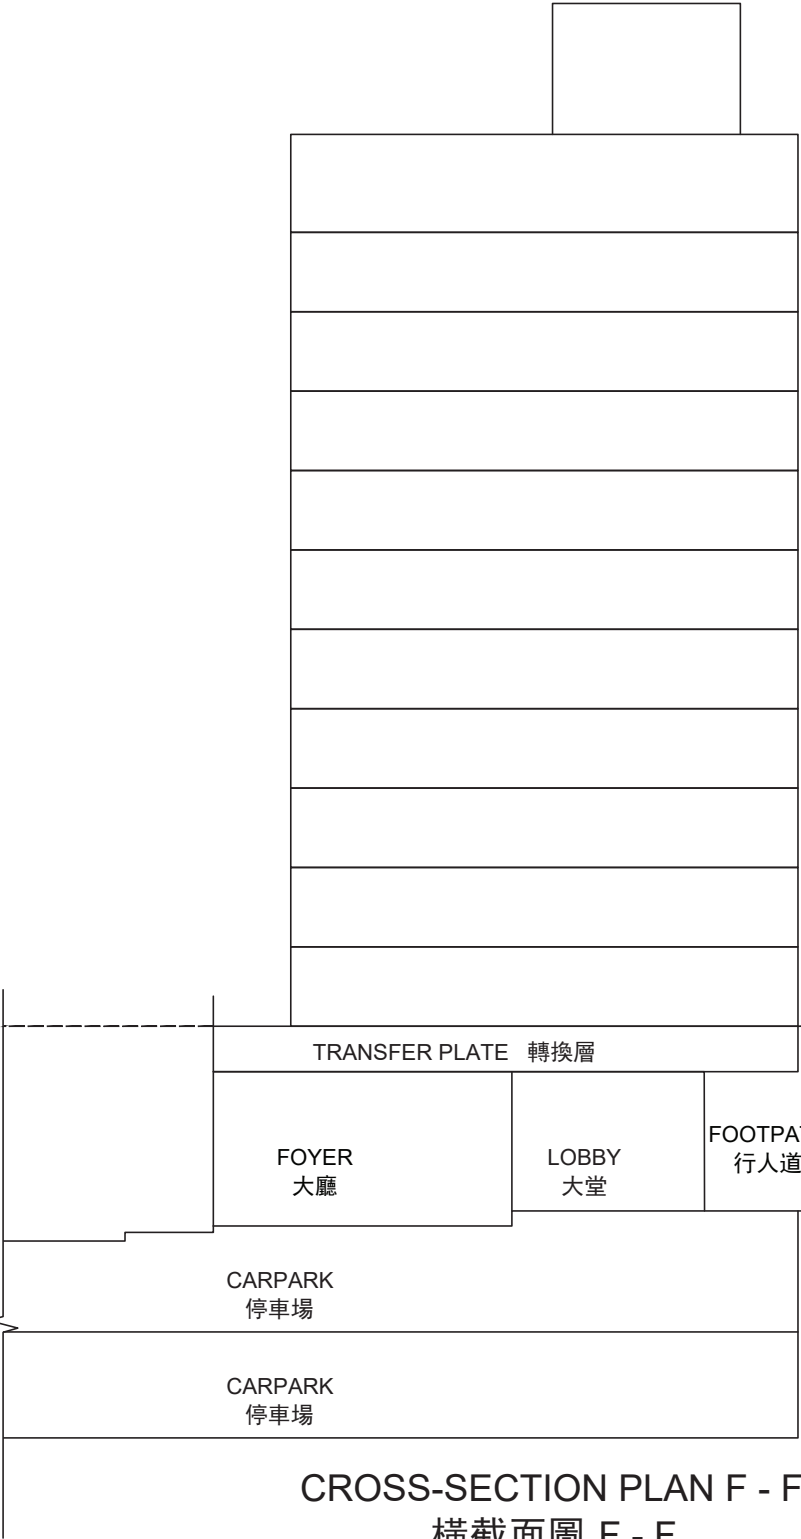


- Notes:
- ▽ Denotes height (in metres) above the Hong Kong Principal Datum.
  - Dotted line denotes the level of the lowest residential floor.
  - The part of Pok Yin Road adjacent to the building is 8.600 metres to 10.200 metres above the Hong Kong Principal Datum.

- 備註:
- ▽ 代表香港主水平基準以上的高度(米)。
  - 虛線代表期數中建築物之最低住宅樓層水平。
  - 毗連建築物的一段博研路為香港主水平基準以上8.600米至10.200米。

# CROSS-SECTION PLAN OF BUILDING IN THE PHASE

## 期數中的建築物的橫截面圖

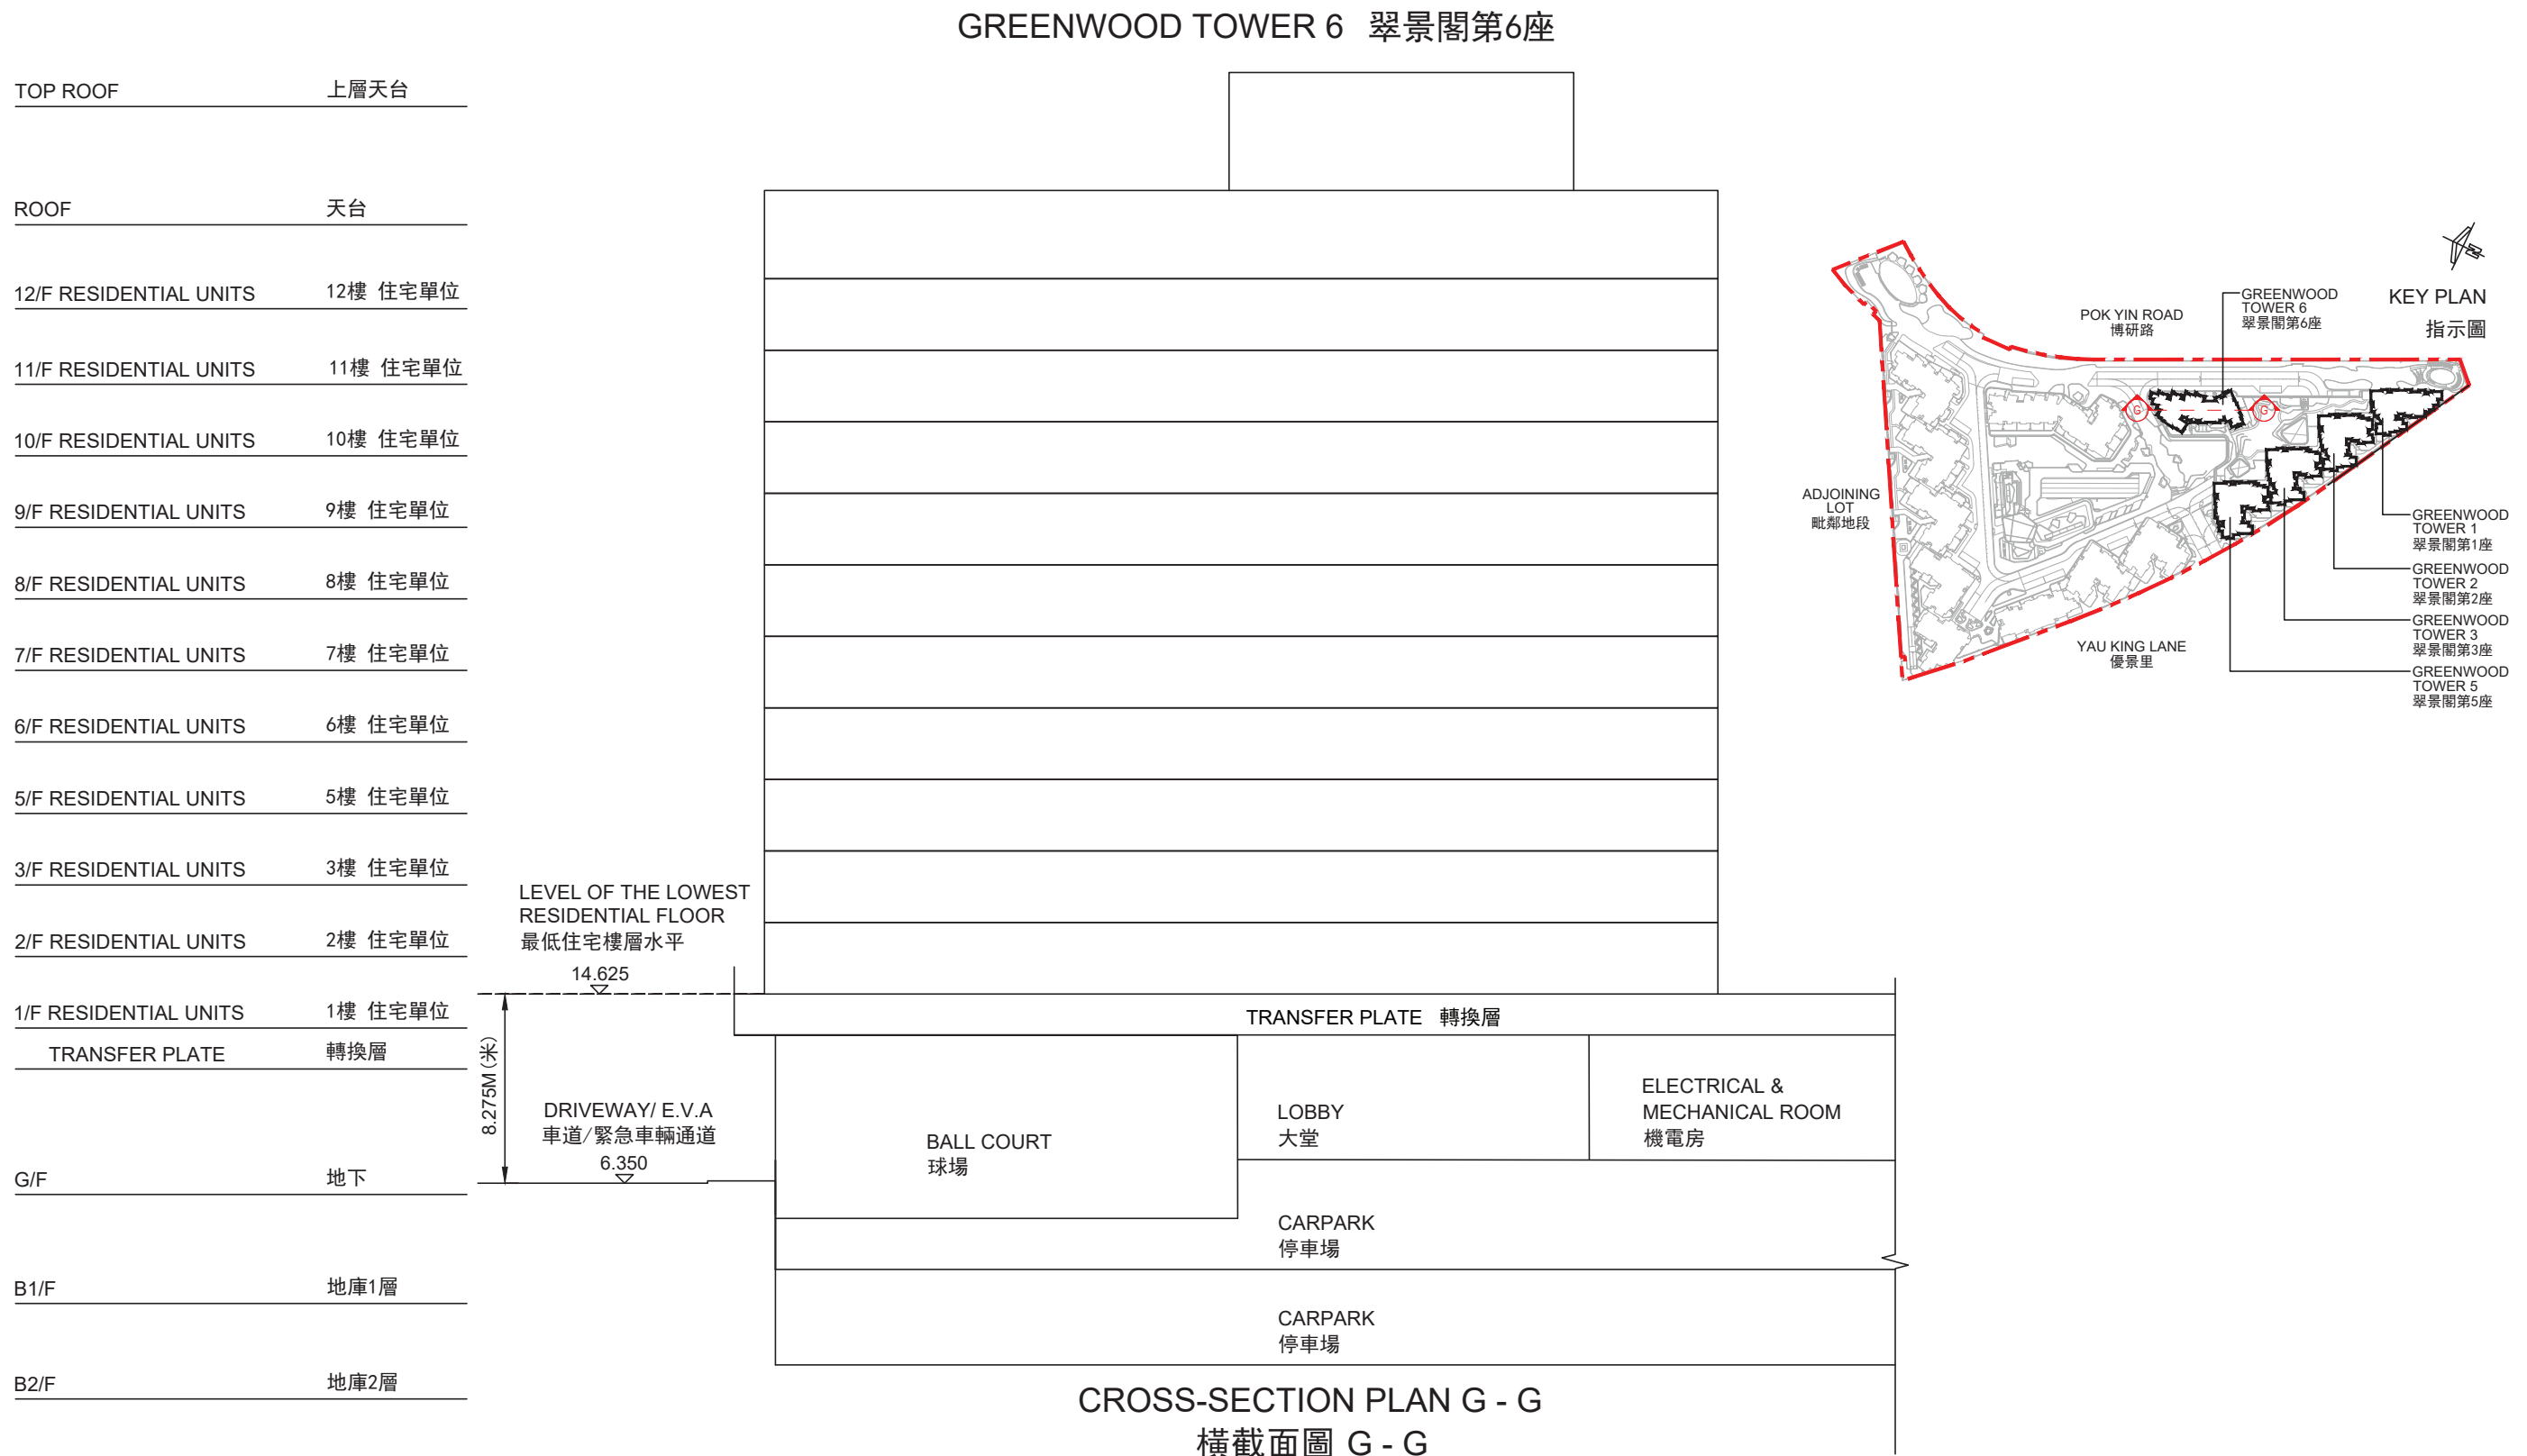

Notes:

- ▽ Denotes height (in metres) above the Hong Kong Principal Datum
- Dotted line denotes the level of the lowest residential floor
- The part of Driveway/ Emergency Vehicular Access (E.V.A.) adjacent to the building is 6.350 metres above the Hong Kong Principal Datum.

備註:

- ▽ 代表香港主水平基準以上的高度(米)
- 虛線代表期數中建築物之最低住宅樓層水平
- 毗連建築物的一段車道/緊急車輛通道為香港主水平基準以上6.350米。