


## LAYOUT PLAN OF THE DEVELOPMENT 發展項目的布局圖

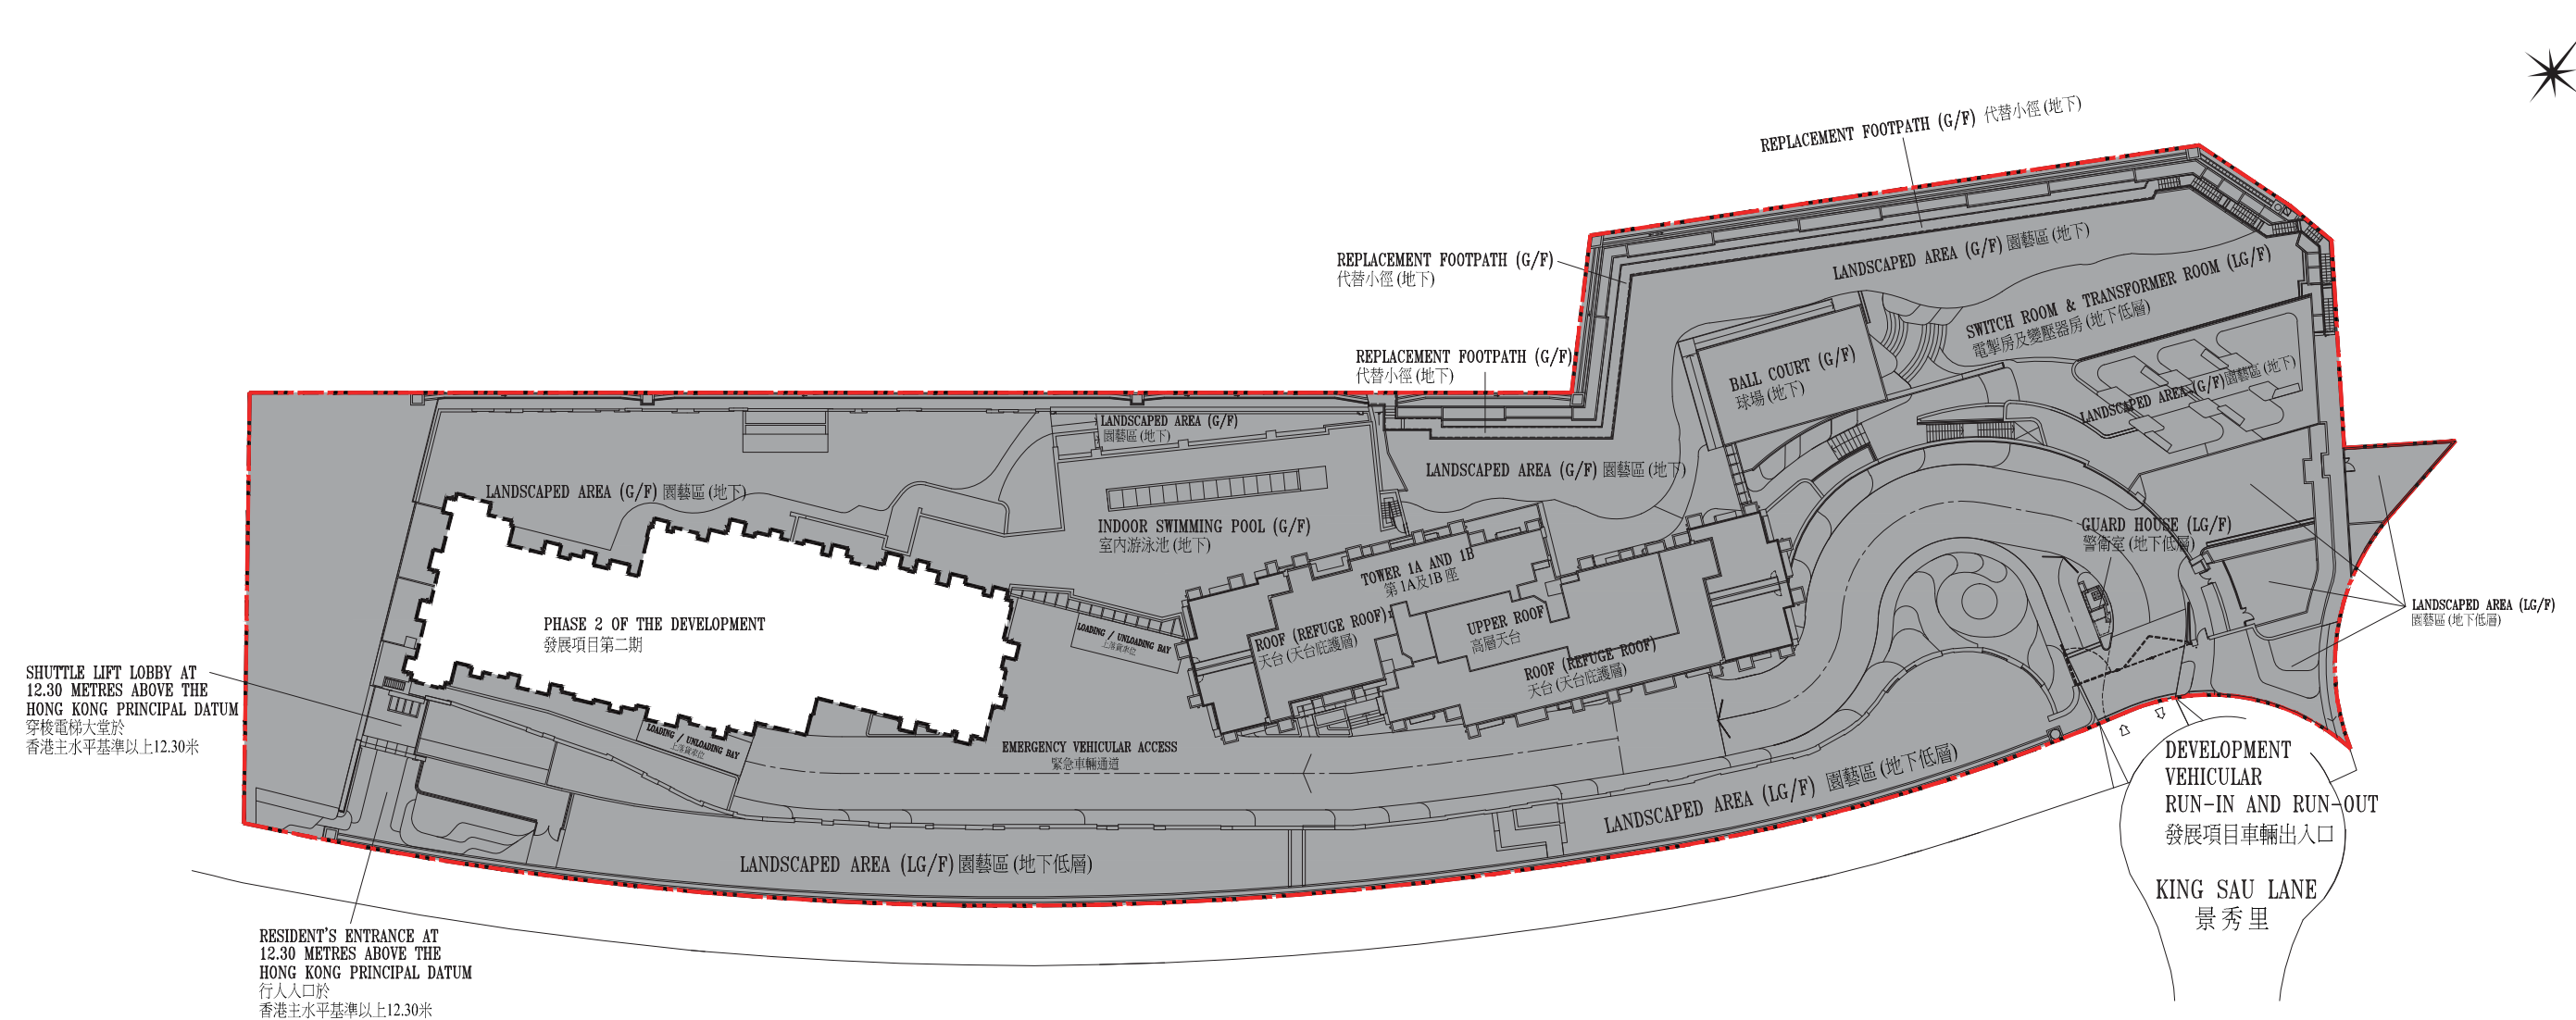

Phase 1 of the Development  
發展項目第一期

Phase 2 of the Development  
發展項目第二期

Boundary of the Development  
發展項目的界線

Scale比例 : 0 20 40M(米)