


LAYOUT PLAN OF THE DEVELOPMENT 發展項目的布局圖

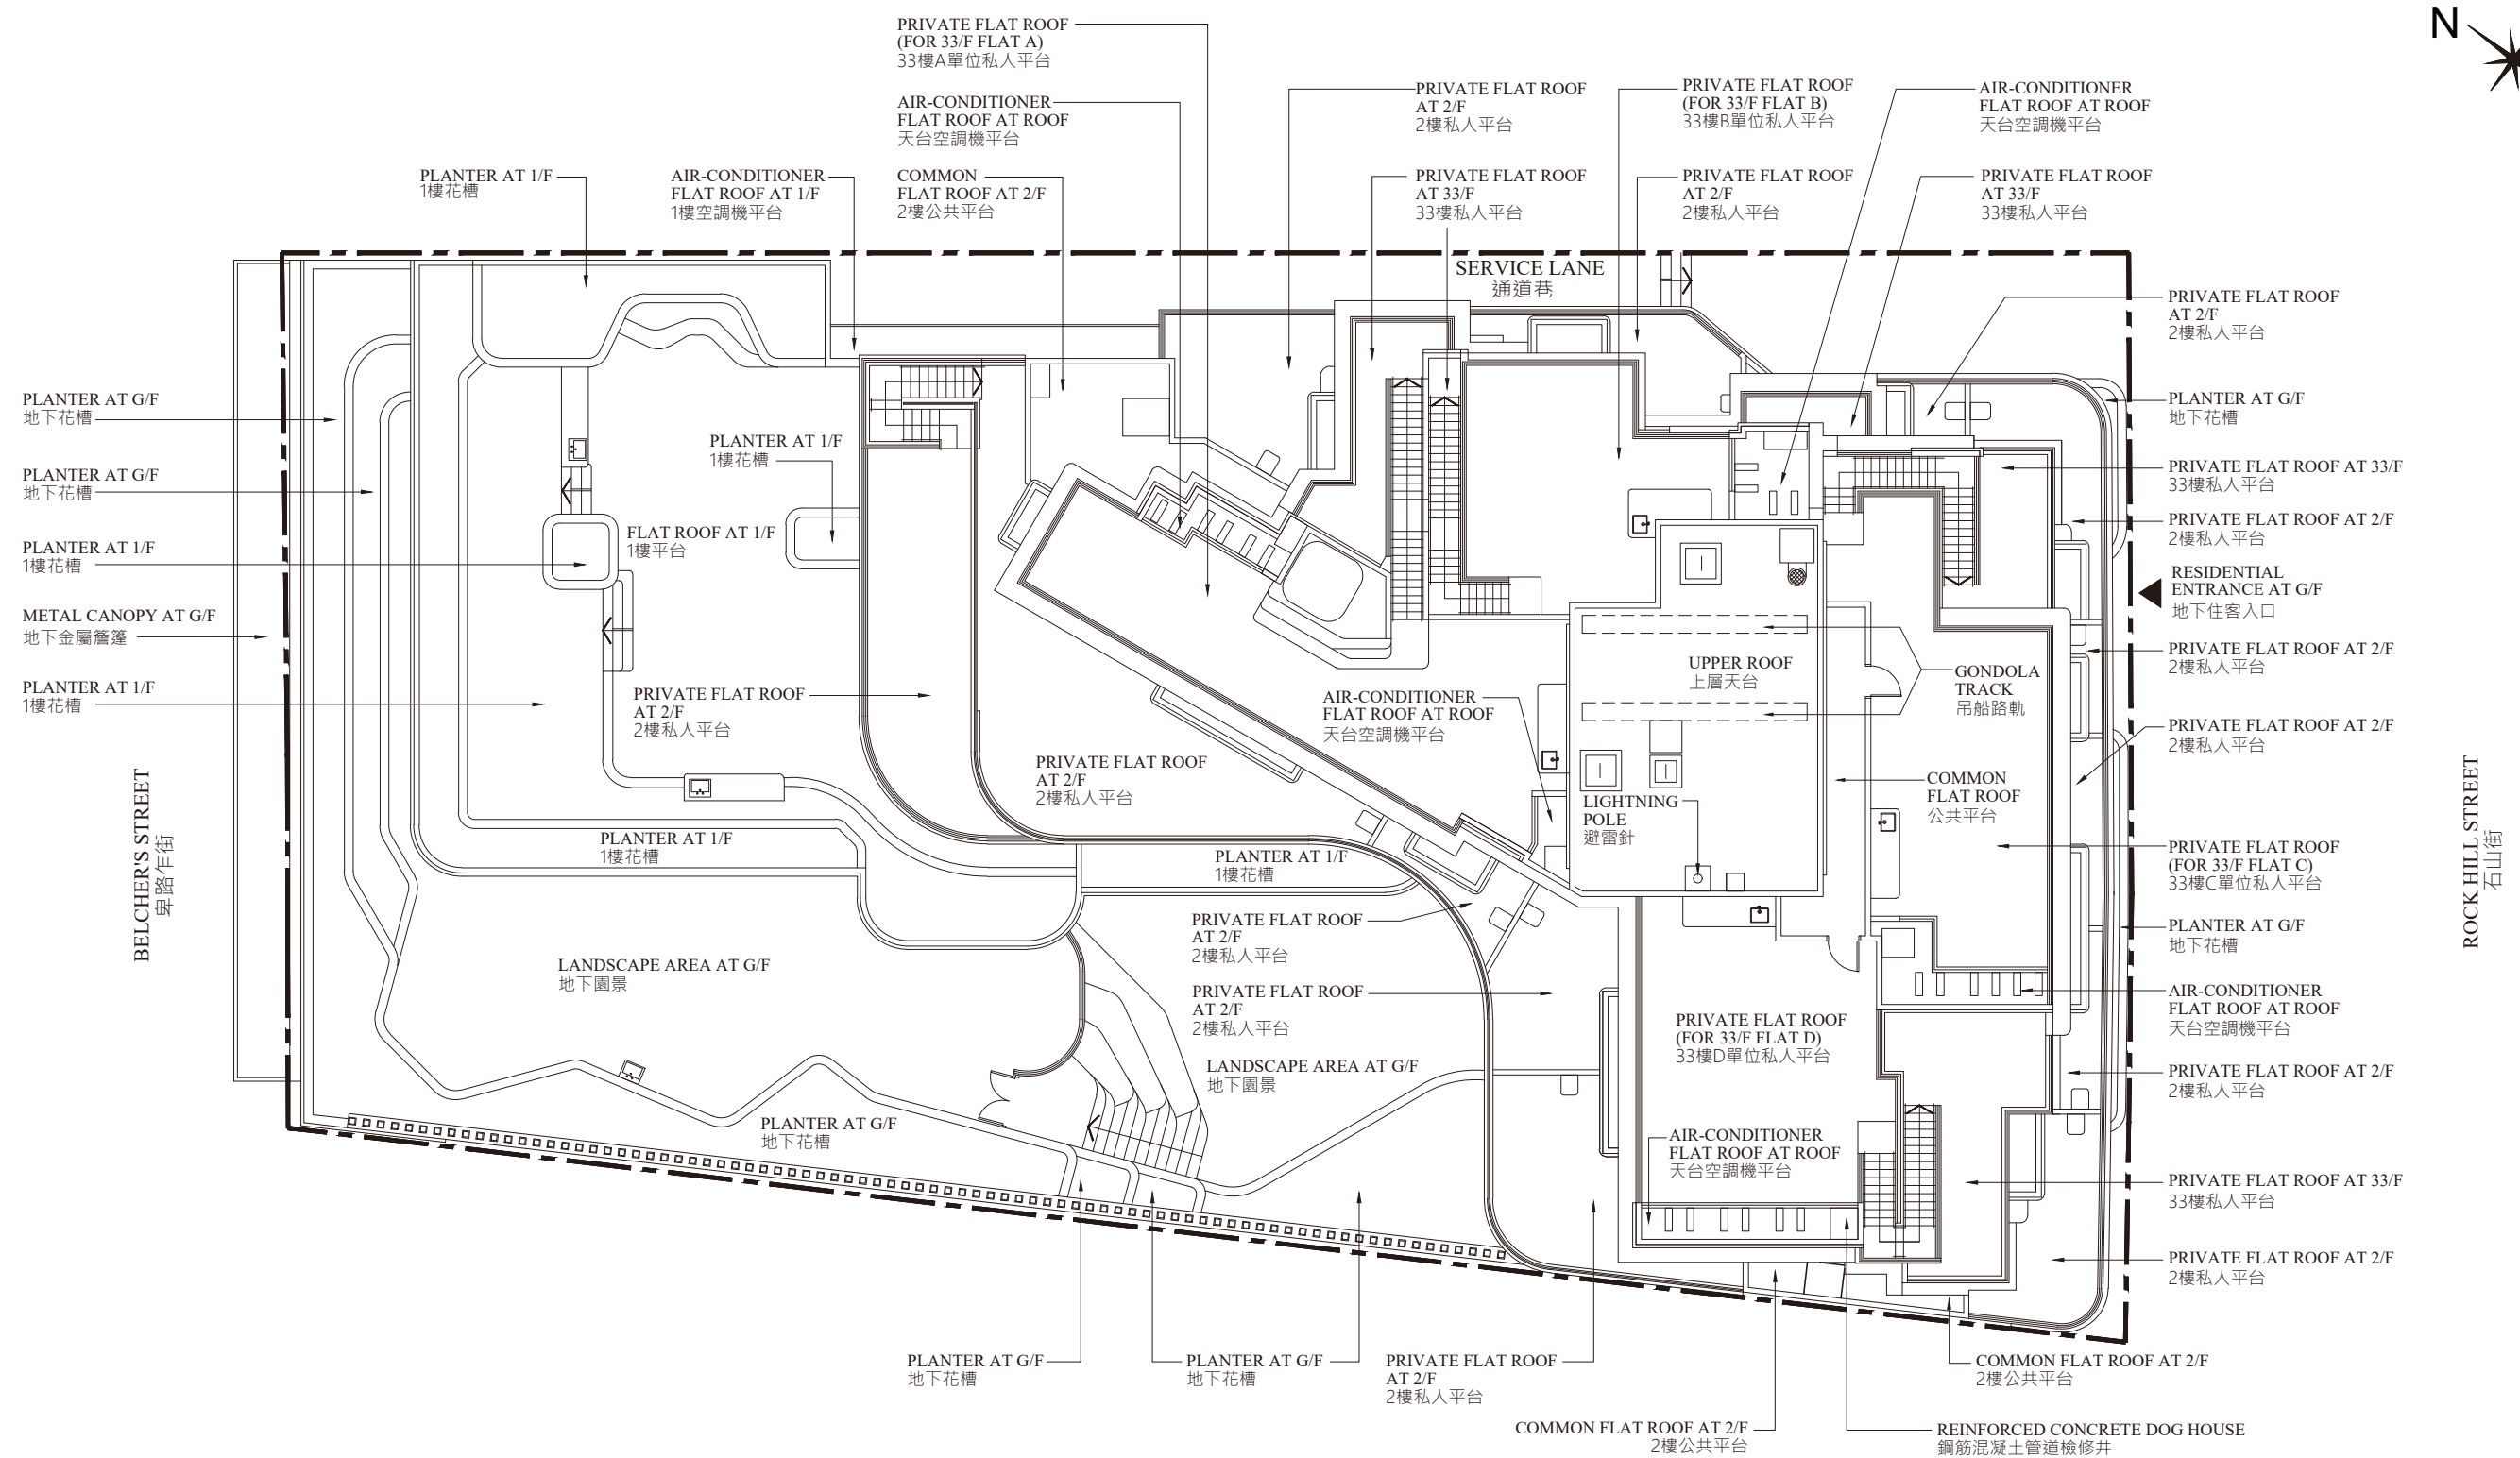

— — — BOUNDARY OF THE DEVELOPMENT
發展項目的界線

SCALE 比例: 0 2 4 6 8M(米)