



發展項目中的建築物的橫截面圖

CROSS-SECTION PLAN OF BUILDING IN THE DEVELOPMENT

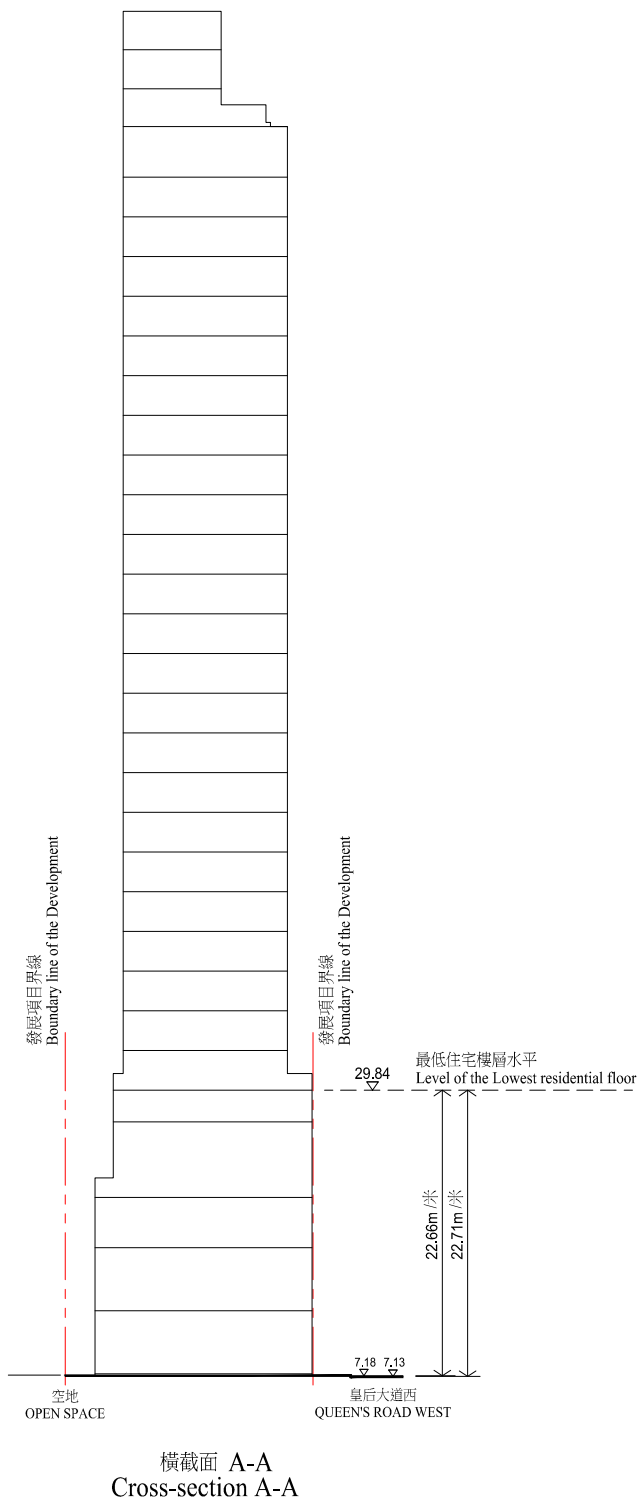

Upper Roof		上層天台
Potable and Flushing Water Tank Room Floor		食水缸及沖廁水缸房層
Lift Machine Room Floor		升降機房層
Roof		天台
31/F 31樓	Residential Unit	住宅單位
30/F 30樓	Residential Unit	住宅單位
29/F 29樓	Residential Unit	住宅單位
28/F 28樓	Residential Unit	住宅單位
27/F 27樓	Residential Unit	住宅單位
26/F 26樓	Residential Unit	住宅單位
25/F 25樓	Residential Unit	住宅單位
23/F 23樓	Residential Unit	住宅單位
22/F 22樓	Residential Unit	住宅單位
21/F 21樓	Residential Unit	住宅單位
20/F 20樓	Residential Unit	住宅單位
19/F 19樓	Residential Unit	住宅單位
18/F 18樓	Residential Unit	住宅單位
17/F 17樓	Residential Unit	住宅單位
16/F 16樓	Residential Unit	住宅單位
15/F 15樓	Residential Unit	住宅單位
12/F 12樓	Residential Unit	住宅單位
11/F 11樓	Residential Unit	住宅單位
10/F 10樓	Residential Unit	住宅單位
9/F 9樓	Residential Unit	住宅單位
8/F 8樓	Residential Unit	住宅單位
7/F 7樓	Residential Unit	住宅單位
6/F 6樓	Residential Unit	住宅單位
5/F 5樓	Residential Unit	住宅單位
	Transfer Plate	結構轉接層
3/F 3樓	Refuge Floor Cum Communal Sky Garden	避難層暨公共空中花園
2/F 2樓	Residents' Recreational Facilities / Electrical & Mechanical Room	住客康樂設施 / 機電房
1/F 1樓	Shop / Electrical & Mechanical Room	商鋪 / 機電房
G/F 地面	Shop / Entrance Lobby	商鋪 / 入口大堂

索引圖  
KEY PLAN

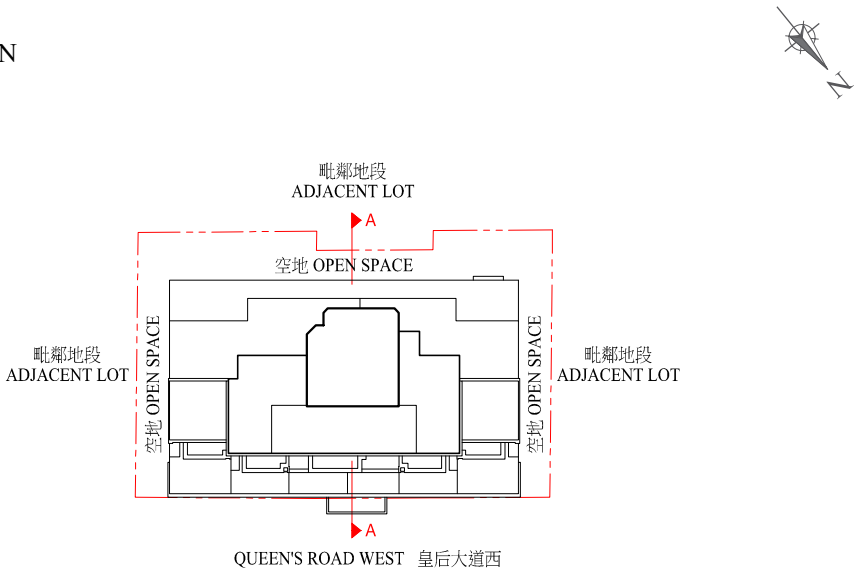

▽ 香港主水平基準以上高度（米）

----- 虛線為該建築物最低住宅樓層水平

----- 發展項目界線

Height in meters above the Hong Kong Principal Datum (HKPD)

Dotted line denotes the level of the lowest residential floor of the building

Boundary line of the Development

毗連建築物的一段皇后大道西為香港主水平基準以上 7.13 至 7.18 米。

The Part of the Queen's Road West adjacent to the building is 7.13 to 7.18 meters above the Hong Kong Principal Datum.