


09 發展項目的布局圖

LAYOUT PLAN OF THE DEVELOPMENT

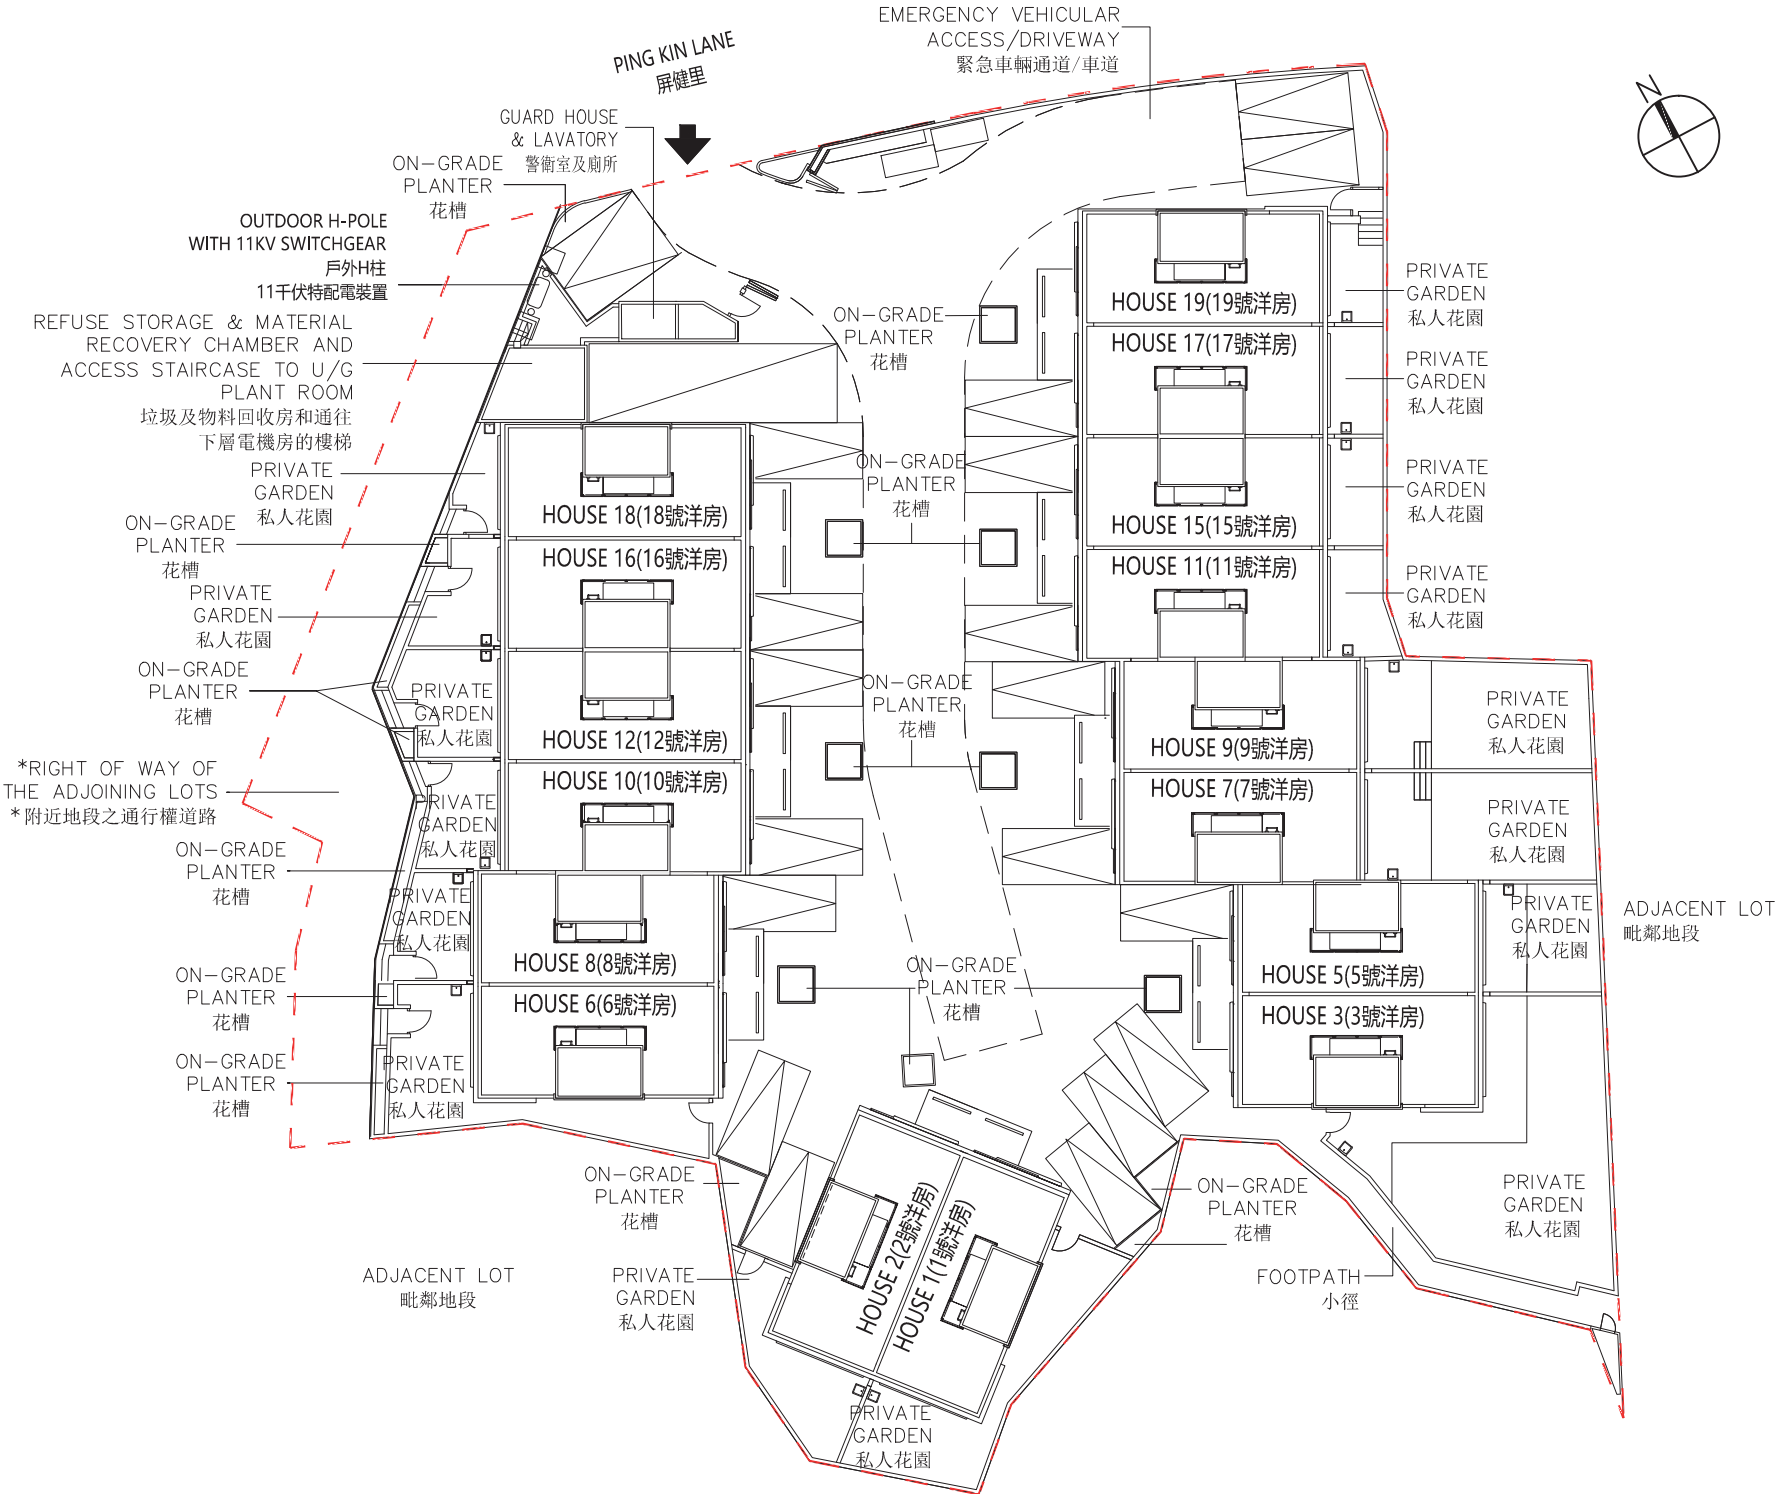

比例尺 SCALE : 0M(米) 10M(米)

- 發展項目的邊界線
BOUNDARY LINE OF THE DEVELOPMENT
- 發展項目的入口
ACCESS TO THE DEVELOPMENT
- 停車位
CAR PARKING SPACE

* 此為供丈量約份第121約地段第1396號之餘段及丈量約份第122約地段第1495B號之通行權道路。
This is the Right of way for Lot 1396RP in DD121 and Lot 1495B in DD122.