


LAYOUT PLAN OF THE DEVELOPMENT 發展項目的布局圖

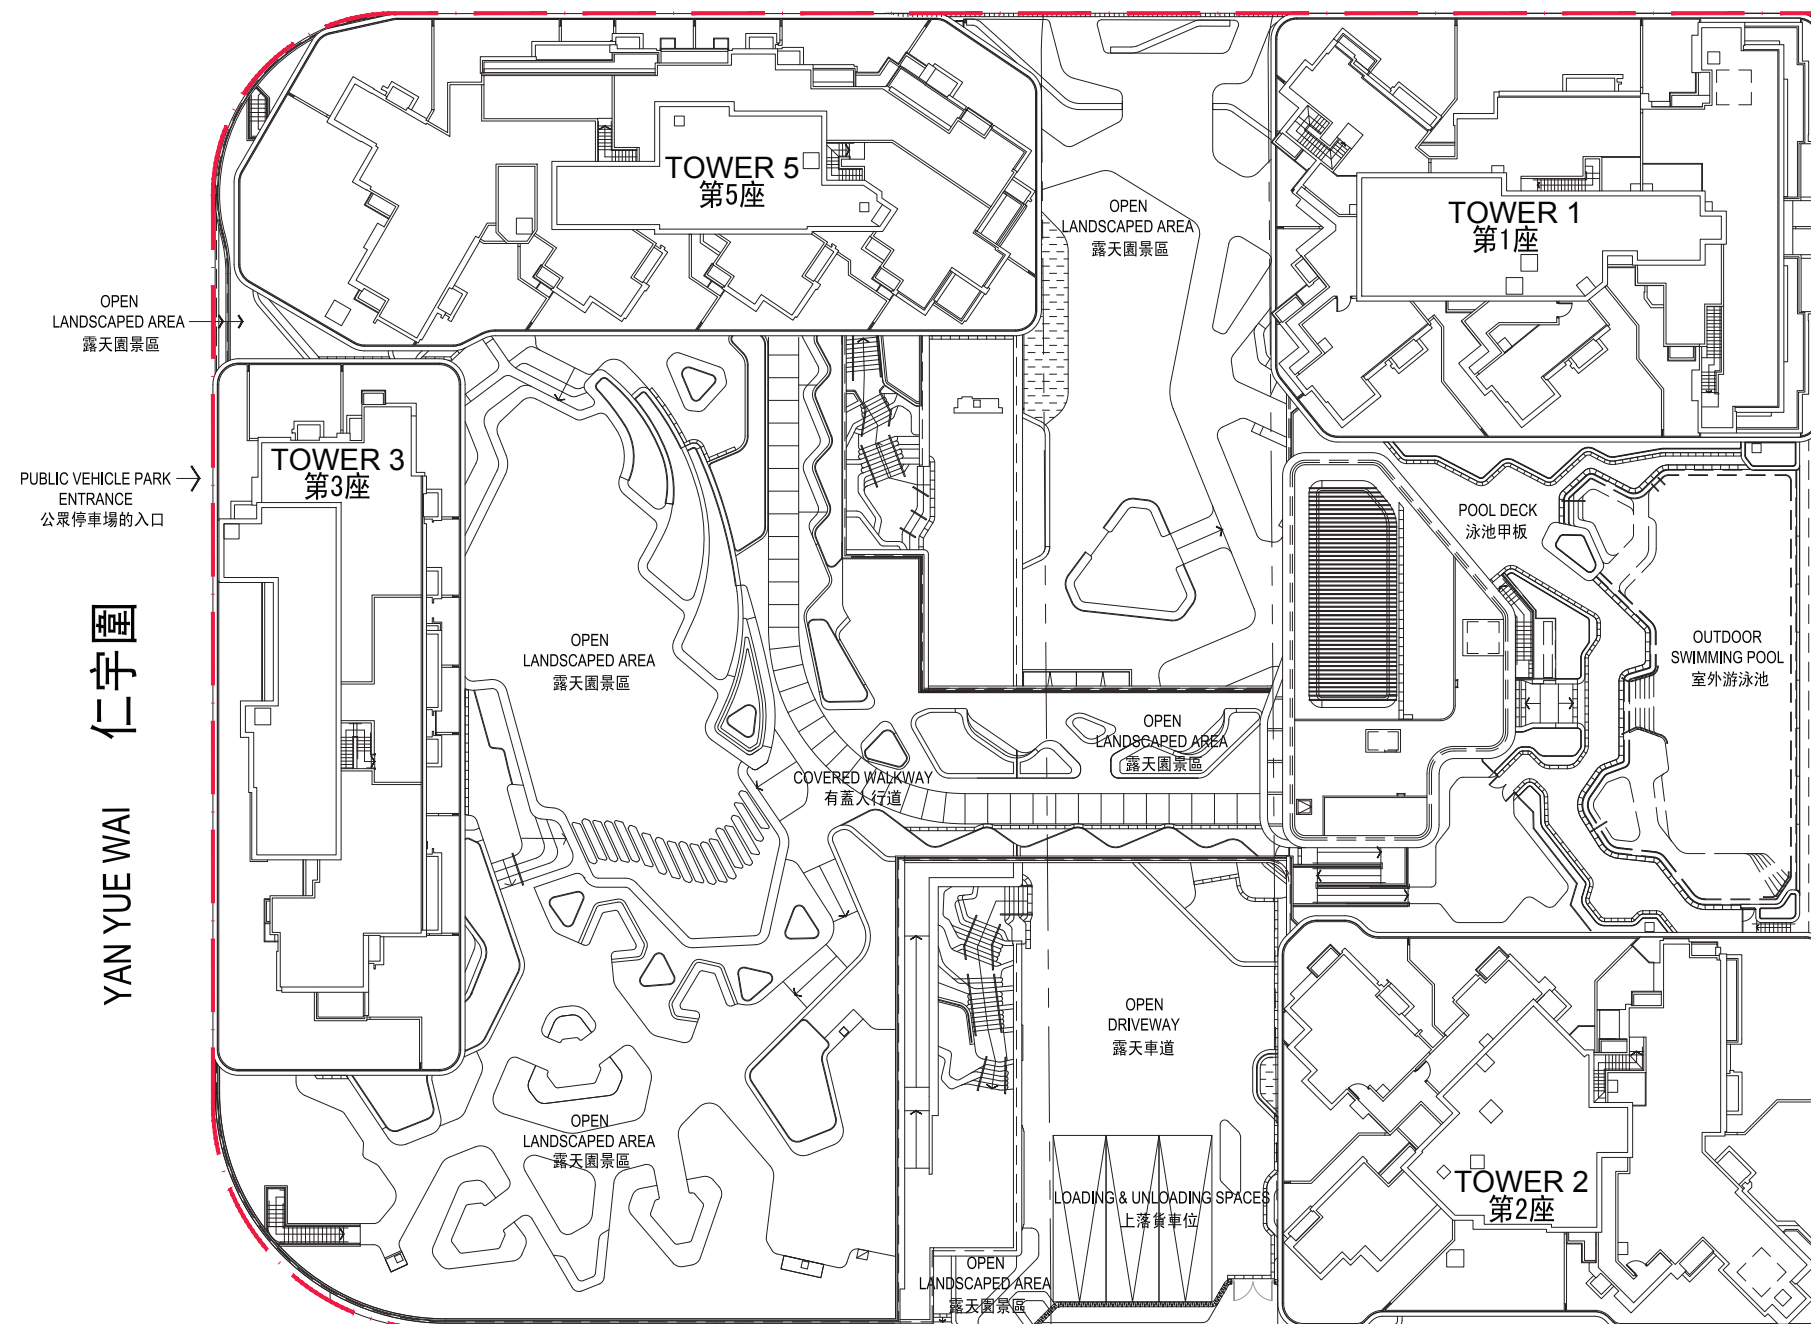

SHUNG SHUN STREET 崇信街



Legend
圖例

BOUNDARY LINE OF THE DEVELOPMENT
發展項目的邊界線

YAN YUE WAI 仁宇圍

↑
DEVELOPMENT
ENTRANCE
發展項目的入口

Scale
比例 0 10M(米) 20M(米)