


10 LAYOUT PLAN OF THE DEVELOPMENT 發展項目的布局圖

FO YIN ROAD 科研路

DEVELOPMENT ENTRANCE
發展項目入口

DEVELOPMENT ENTRANCE
發展項目入口

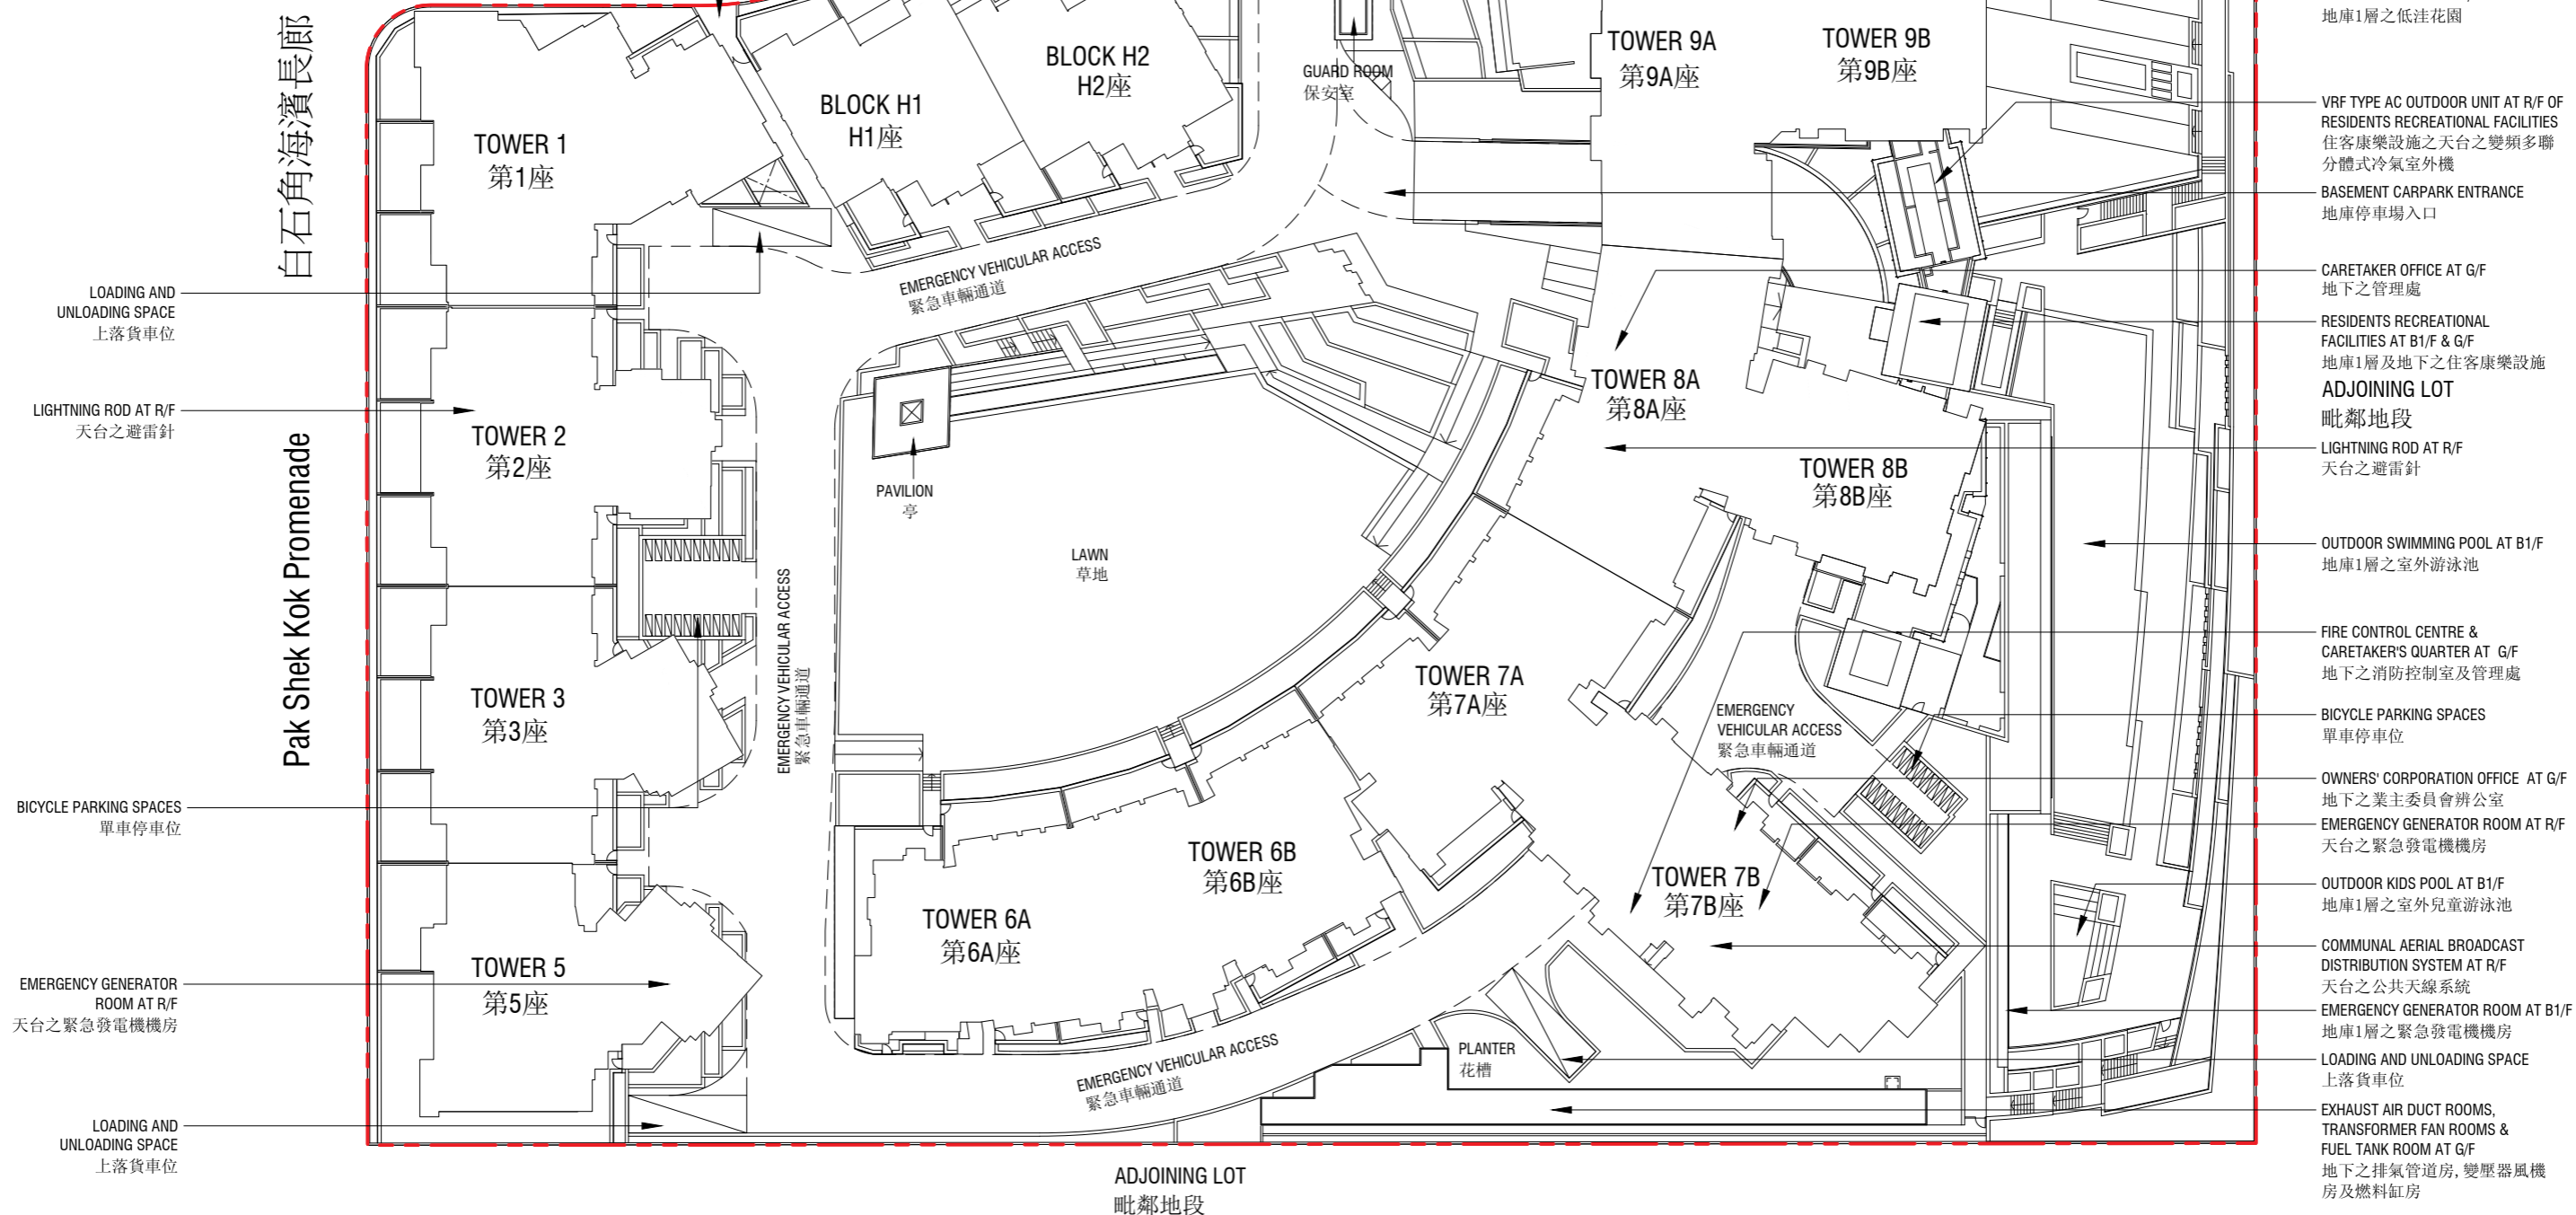

白石角海濱長廊

Pak Shek Kok Promenade

Boundary of the Development
發展項目的界線



Scale 比例 0 50M (米)