


LAYOUT PLAN OF THE DEVELOPMENT  
發展項目的布局圖

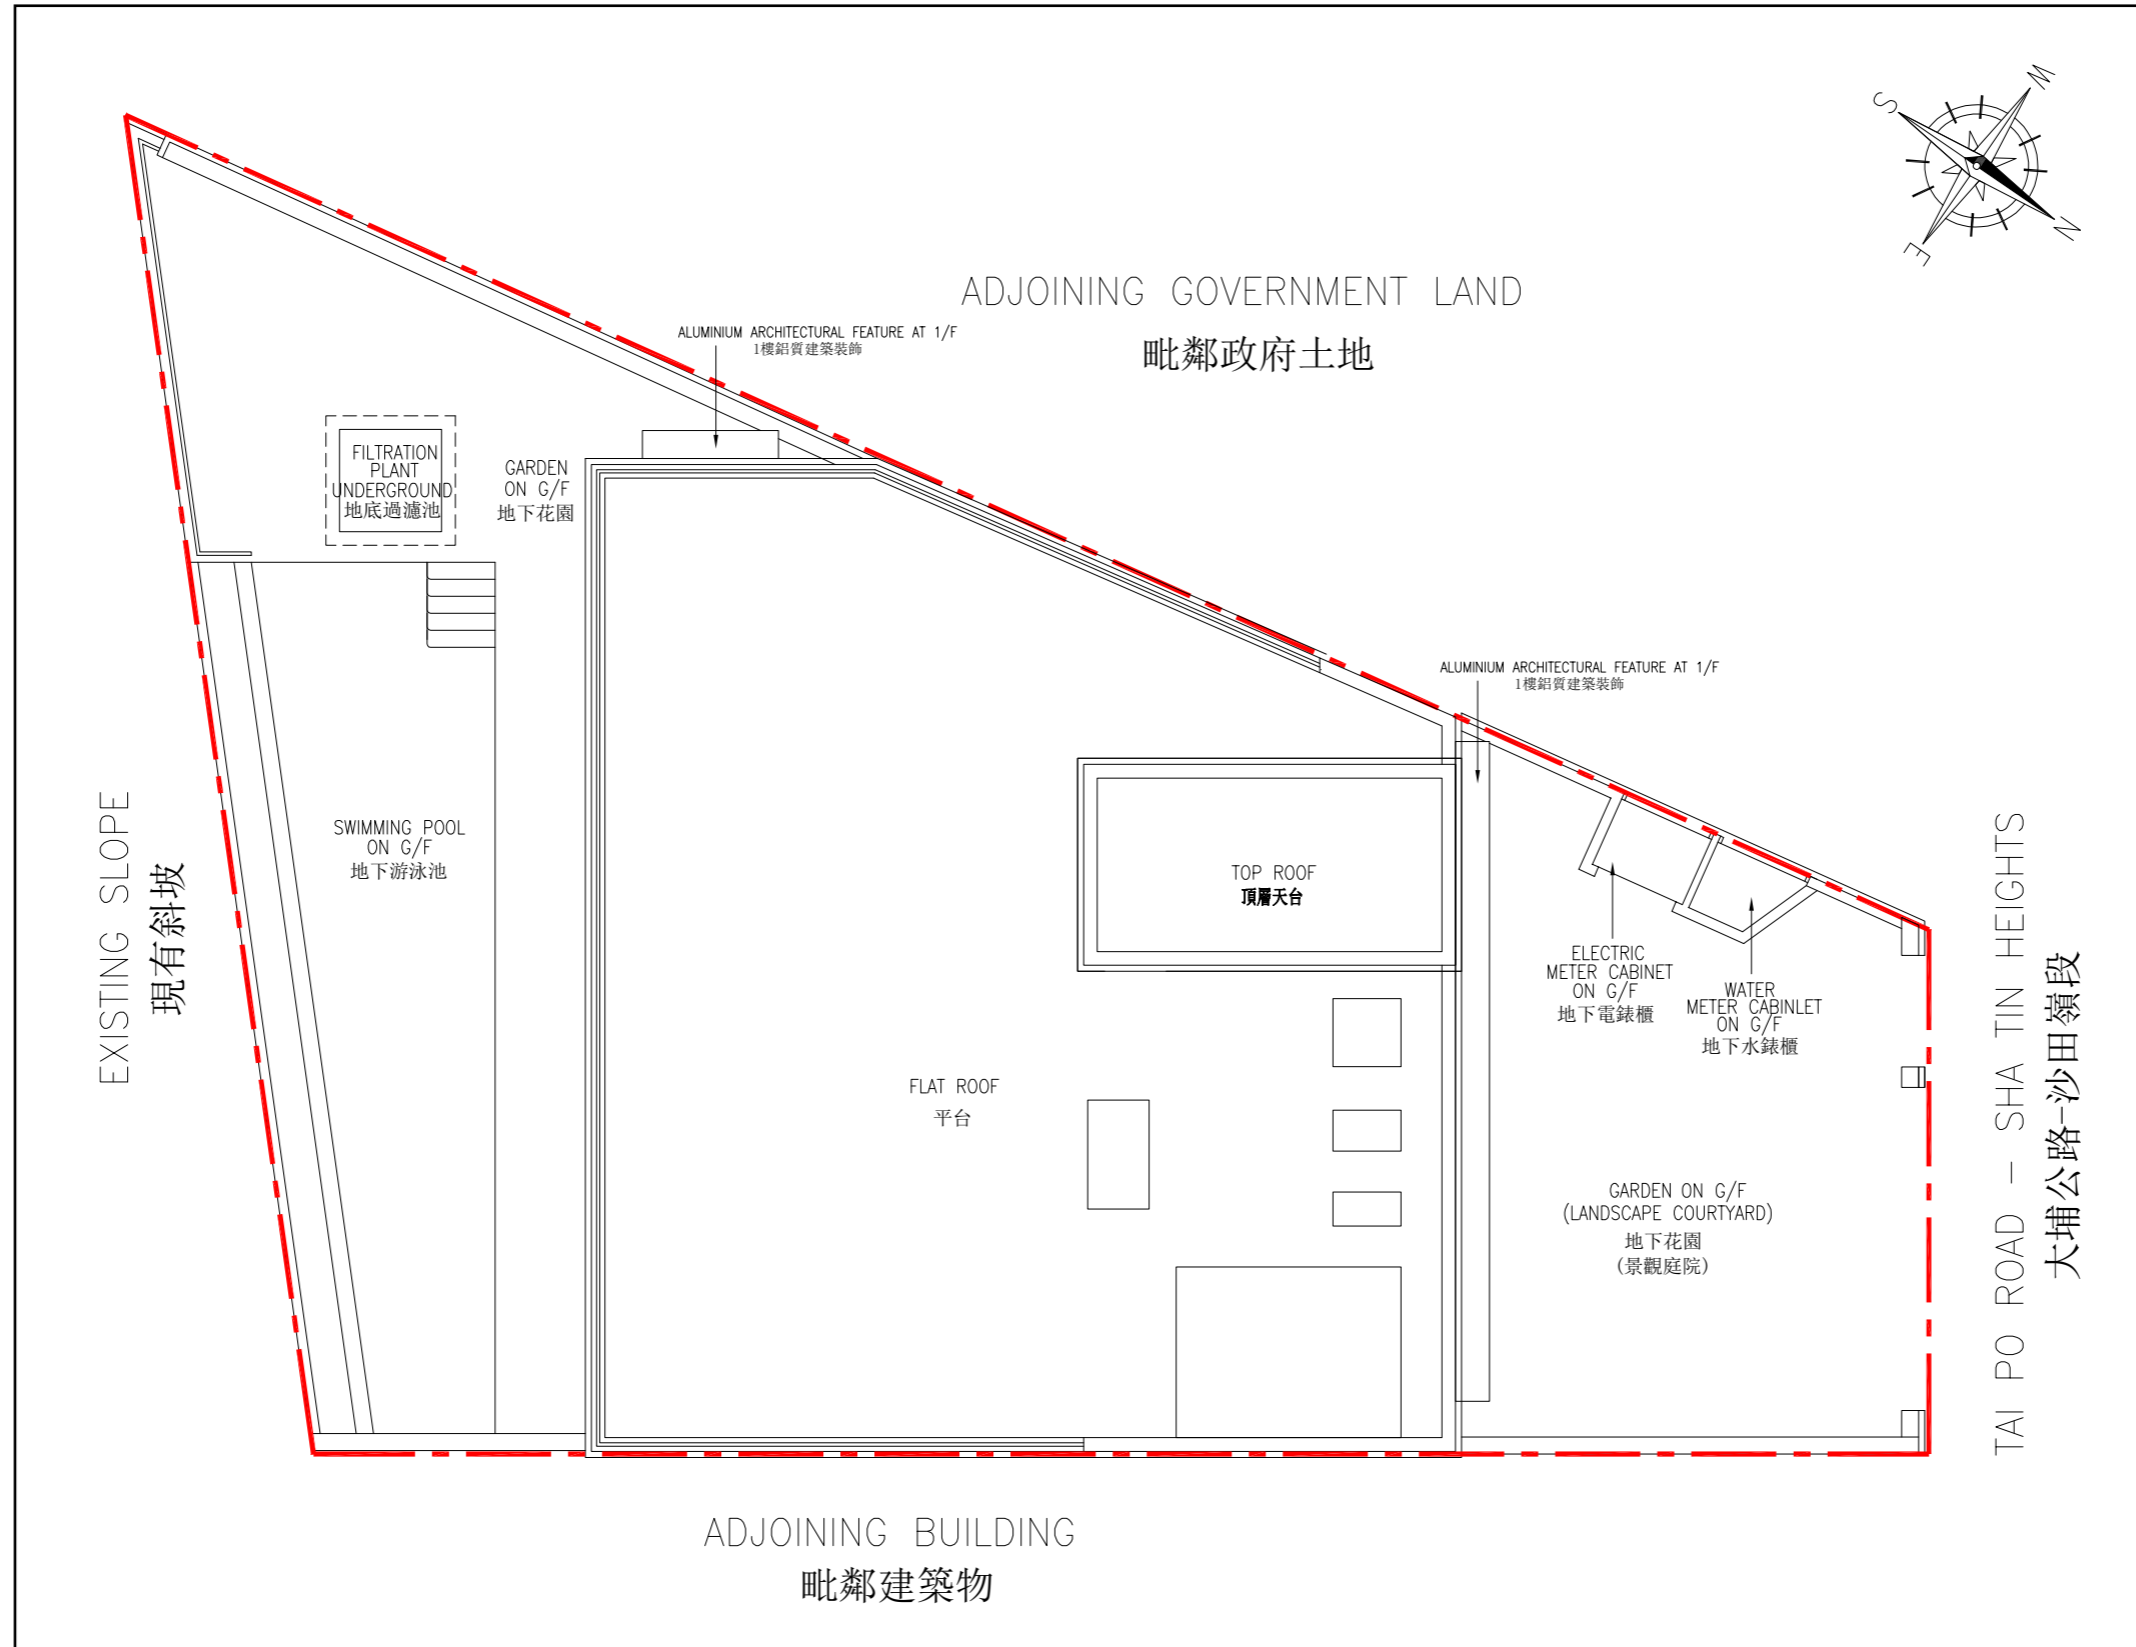

--- Boundary Line of the Development  
發展項目的界線

Scale 比例  
Metre 米 0 5