

CROSS-SECTION PLAN OF BUILDING IN THE PHASE 期數中的建築物的橫截面圖

CROSS-SECTION PLAN A-A 橫截面圖 A-A

DAFFODIL AVENUE TOWER 1
DAFFODIL AVENUE 第1座

TOP ROOF	頂層天台
BMU LEVEL	建築維護系統層
UPPER ROOF	上層天台
ROOF	天台

35/F RESIDENTIAL UNITS	35樓 住宅單位
33/F RESIDENTIAL UNITS	33樓 住宅單位
32/F RESIDENTIAL UNITS	32樓 住宅單位
31/F RESIDENTIAL UNITS	31樓 住宅單位
30/F RESIDENTIAL UNITS	30樓 住宅單位
29/F RESIDENTIAL UNITS	29樓 住宅單位
28/F RESIDENTIAL UNITS	28樓 住宅單位
27/F RESIDENTIAL UNITS	27樓 住宅單位
26/F RESIDENTIAL UNITS	26樓 住宅單位
25/F RESIDENTIAL UNITS	25樓 住宅單位
23/F RESIDENTIAL UNITS	23樓 住宅單位
22/F RESIDENTIAL UNITS	22樓 住宅單位
21/F RESIDENTIAL UNITS	21樓 住宅單位
20/F RESIDENTIAL UNITS	20樓 住宅單位
19/F RESIDENTIAL UNITS	19樓 住宅單位
18/F RESIDENTIAL UNITS	18樓 住宅單位
17/F REFUGE FLOOR	17樓 庇護層
16/F RESIDENTIAL UNITS	16樓 住宅單位
15/F RESIDENTIAL UNITS	15樓 住宅單位
12/F RESIDENTIAL UNITS	12樓 住宅單位
11/F RESIDENTIAL UNITS	11樓 住宅單位
10/F RESIDENTIAL UNITS	10樓 住宅單位
9/F RESIDENTIAL UNITS	9樓 住宅單位
8/F RESIDENTIAL UNITS	8樓 住宅單位
7/F RESIDENTIAL UNITS	7樓 住宅單位
6/F RESIDENTIAL UNITS	6樓 住宅單位
5/F RESIDENTIAL UNITS	5樓 住宅單位
3/F RESIDENTIAL UNITS	3樓 住宅單位
2/F RESIDENTIAL UNITS	2樓 住宅單位
1/F RESIDENTIAL UNITS	1樓 住宅單位

DAFFODIL AVENUE TOWER 2
DAFFODIL AVENUE 第2座

TOP ROOF	頂層天台
BMU LEVEL	建築維護系統層
UPPER ROOF	上層天台
ROOF	天台


35/F RESIDENTIAL UNITS	35樓 住宅單位
33/F RESIDENTIAL UNITS	33樓 住宅單位
32/F RESIDENTIAL UNITS	32樓 住宅單位
31/F RESIDENTIAL UNITS	31樓 住宅單位
30/F RESIDENTIAL UNITS	30樓 住宅單位
29/F RESIDENTIAL UNITS	29樓 住宅單位
28/F RESIDENTIAL UNITS	28樓 住宅單位
27/F RESIDENTIAL UNITS	27樓 住宅單位
26/F RESIDENTIAL UNITS	26樓 住宅單位
25/F RESIDENTIAL UNITS	25樓 住宅單位
23/F RESIDENTIAL UNITS	23樓 住宅單位
22/F RESIDENTIAL UNITS	22樓 住宅單位
21/F RESIDENTIAL UNITS	21樓 住宅單位
20/F RESIDENTIAL UNITS	20樓 住宅單位
19/F RESIDENTIAL UNITS	19樓 住宅單位
18/F RESIDENTIAL UNITS	18樓 住宅單位
17/F REFUGE FLOOR	17樓 庇護層
16/F RESIDENTIAL UNITS	16樓 住宅單位
15/F RESIDENTIAL UNITS	15樓 住宅單位
12/F RESIDENTIAL UNITS	12樓 住宅單位
11/F RESIDENTIAL UNITS	11樓 住宅單位
10/F RESIDENTIAL UNITS	10樓 住宅單位
9/F RESIDENTIAL UNITS	9樓 住宅單位
8/F RESIDENTIAL UNITS	8樓 住宅單位
7/F RESIDENTIAL UNITS	7樓 住宅單位
6/F RESIDENTIAL UNITS	6樓 住宅單位
5/F RESIDENTIAL UNITS	5樓 住宅單位
3/F RESIDENTIAL UNITS	3樓 住宅單位
2/F RESIDENTIAL UNITS	2樓 住宅單位
1/F RESIDENTIAL UNITS	1樓 住宅單位

DAFFODIL AVENUE TOWER 3
DAFFODIL AVENUE 第3座

TOP ROOF	頂層天台
BMU LEVEL	建築維護系統層
UPPER ROOF	上層天台
ROOF	天台

32/F RESIDENTIAL UNITS	32樓 住宅單位
31/F RESIDENTIAL UNITS	31樓 住宅單位
30/F RESIDENTIAL UNITS	30樓 住宅單位
29/F RESIDENTIAL UNITS	29樓 住宅單位
28/F RESIDENTIAL UNITS	28樓 住宅單位
27/F RESIDENTIAL UNITS	27樓 住宅單位
26/F RESIDENTIAL UNITS	26樓 住宅單位
25/F RESIDENTIAL UNITS	25樓 住宅單位
23/F RESIDENTIAL UNITS	23樓 住宅單位
22/F RESIDENTIAL UNITS	22樓 住宅單位
21/F RESIDENTIAL UNITS	21樓 住宅單位
20/F RESIDENTIAL UNITS	20樓 住宅單位
19/F RESIDENTIAL UNITS	19樓 住宅單位
18/F RESIDENTIAL UNITS	18樓 住宅單位
17/F REFUGE FLOOR	17樓 庇護層
16/F RESIDENTIAL UNITS	16樓 住宅單位
15/F RESIDENTIAL UNITS	15樓 住宅單位
12/F RESIDENTIAL UNITS	12樓 住宅單位
11/F RESIDENTIAL UNITS	11樓 住宅單位
10/F RESIDENTIAL UNITS	10樓 住宅單位
9/F RESIDENTIAL UNITS	9樓 住宅單位
8/F RESIDENTIAL UNITS	8樓 住宅單位
7/F RESIDENTIAL UNITS	7樓 住宅單位
6/F RESIDENTIAL UNITS	6樓 住宅單位
5/F RESIDENTIAL UNITS	5樓 住宅單位
3/F RESIDENTIAL UNITS	3樓 住宅單位
2/F RESIDENTIAL UNITS	2樓 住宅單位
1/F RESIDENTIAL UNITS	1樓 住宅單位

KEY PLAN 索引圖

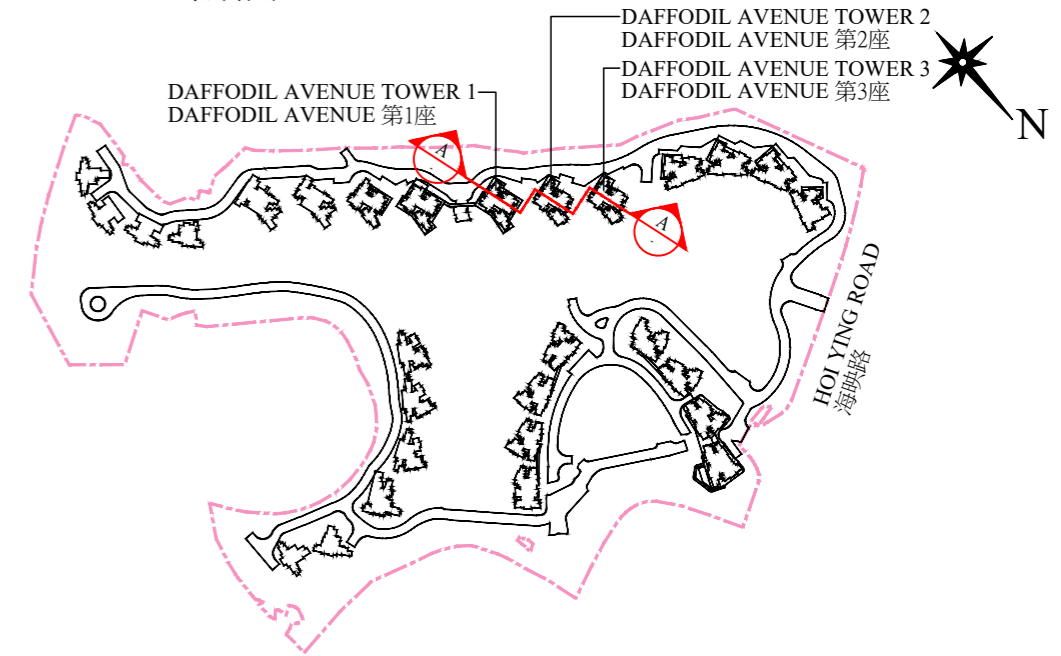


Boundary of the Development
發展項目的界線

Notes:

1. Denotes height (in metres) above the Hong Kong Principal Datum.
2. Dotted line denotes the level of the lowest residential floor of the building.
3. The parts of Emergency Vehicular Access/ Driveway adjacent to the building is 18.850 metres to 19.000 metres above the Hong Kong Principal Datum.
4. The parts of Footpath adjacent to the building is 18.850 metres to 19.000 metres above the Hong Kong Principal Datum.
5. The parts of Footpath adjacent to the building is 18.200 metres to 18.850 metres above the Hong Kong Principal Datum.

備註:


1. 代表香港主水平基準以上的高度(米)。
2. 虛線為建築物最低住宅樓層水平。
3. 毗鄰建築物的緊急車輛通道/行車通道為香港主水平基準以上18.850米至19.000米。
4. 毗鄰建築物的一段行人道為香港主水平基準以上18.850米至19.000米。
5. 毗鄰建築物的一段行人道為香港主水平基準以上18.200米至18.850米。

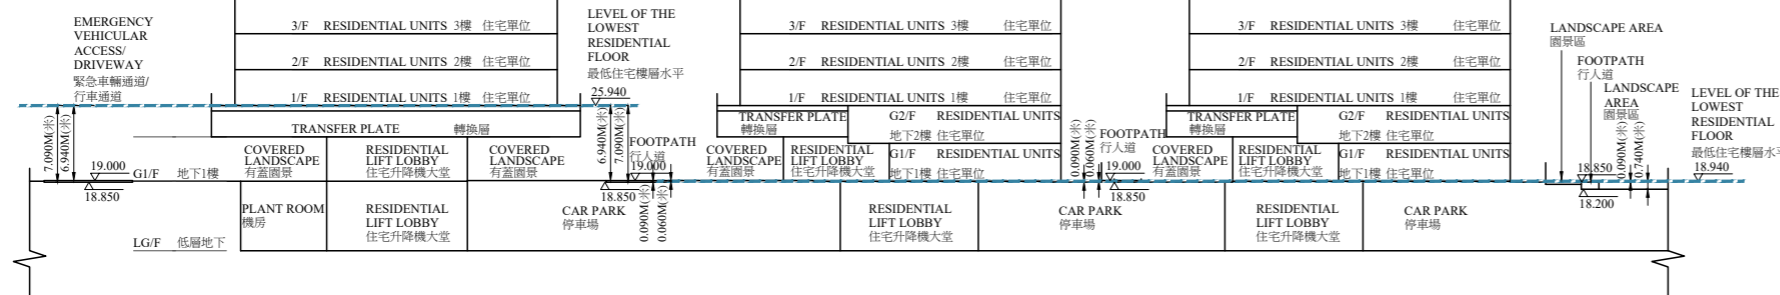

CROSS-SECTION PLAN OF BUILDING IN THE PHASE 期數中的建築物的橫截面圖


CROSS-SECTION PLAN B-B 橫截面圖 B-B

DAFFODIL AVENUE TOWER 1
DAFFODIL AVENUE 第1座

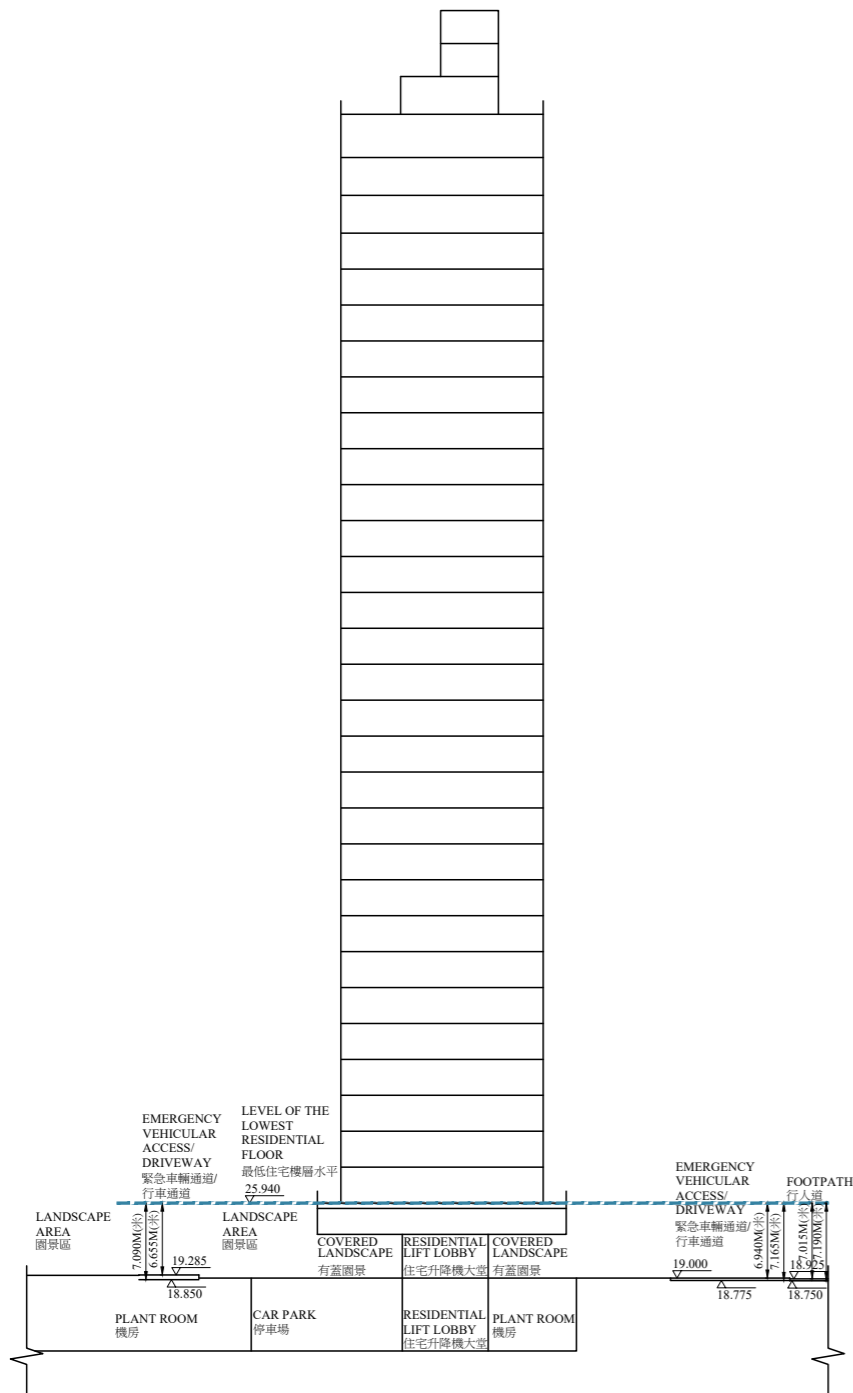

TOP ROOF	頂層天台
BMU LEVEL	建築維護系統層
UPPER ROOF	上層天台
ROOF	天台
35/F RESIDENTIAL UNITS	35樓 住宅單位
33/F RESIDENTIAL UNITS	33樓 住宅單位
32/F RESIDENTIAL UNITS	32樓 住宅單位
31/F RESIDENTIAL UNITS	31樓 住宅單位
30/F RESIDENTIAL UNITS	30樓 住宅單位
29/F RESIDENTIAL UNITS	29樓 住宅單位
28/F RESIDENTIAL UNITS	28樓 住宅單位
27/F RESIDENTIAL UNITS	27樓 住宅單位
26/F RESIDENTIAL UNITS	26樓 住宅單位
25/F RESIDENTIAL UNITS	25樓 住宅單位
23/F RESIDENTIAL UNITS	23樓 住宅單位
22/F RESIDENTIAL UNITS	22樓 住宅單位
21/F RESIDENTIAL UNITS	21樓 住宅單位
20/F RESIDENTIAL UNITS	20樓 住宅單位
19/F RESIDENTIAL UNITS	19樓 住宅單位
18/F RESIDENTIAL UNITS	18樓 住宅單位
17/F REFUGE FLOOR	17樓 庇護層
16/F RESIDENTIAL UNITS	16樓 住宅單位
15/F RESIDENTIAL UNITS	15樓 住宅單位
12/F RESIDENTIAL UNITS	12樓 住宅單位
11/F RESIDENTIAL UNITS	11樓 住宅單位
10/F RESIDENTIAL UNITS	10樓 住宅單位
9/F RESIDENTIAL UNITS	9樓 住宅單位
8/F RESIDENTIAL UNITS	8樓 住宅單位
7/F RESIDENTIAL UNITS	7樓 住宅單位
6/F RESIDENTIAL UNITS	6樓 住宅單位
3/F RESIDENTIAL UNITS	3樓 住宅單位
2/F RESIDENTIAL UNITS	2樓 住宅單位
1/F RESIDENTIAL UNITS	1樓 住宅單位
TRANSFER PLATE	轉換層
G1/F	地下1樓
LG/F	低層地下

KEY PLAN 索引圖

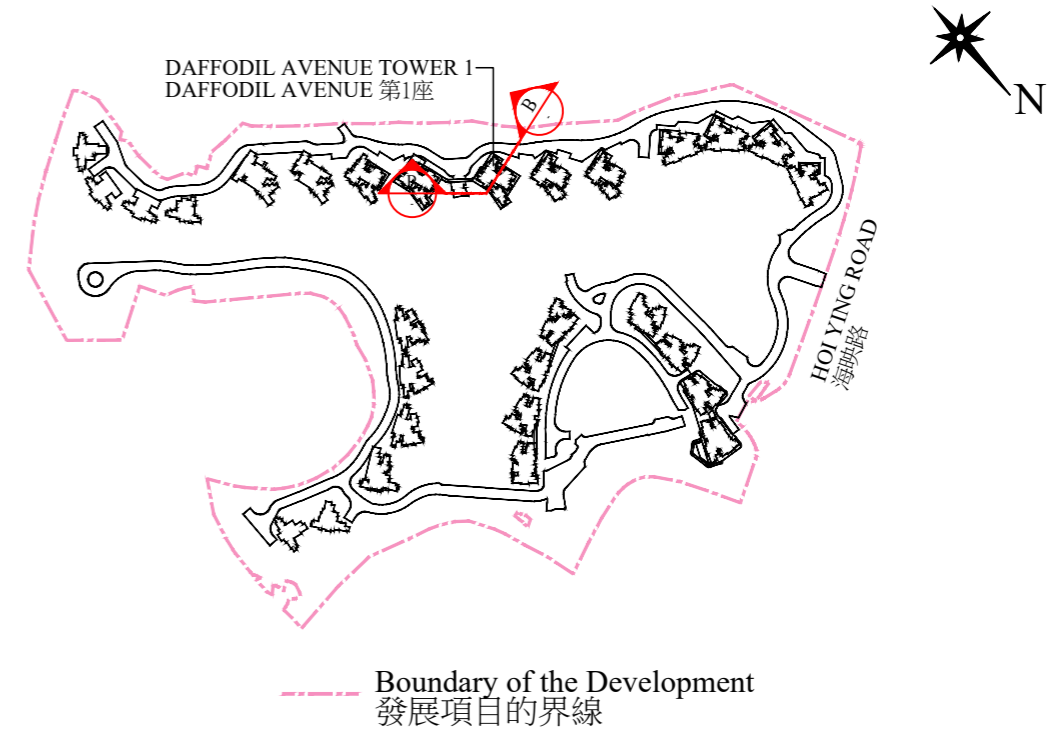

Notes:


1. ∇ — Denotes height (in metres) above the Hong Kong Principal Datum.
2. - - - Dotted line denotes the level of the lowest residential floor of the building.
3. The parts of Emergency Vehicular Access/ Driveway adjacent to the building is 18.850 metres to 19.285 metres above the Hong Kong Principal Datum.
4. The parts of Emergency Vehicular Access/ Driveway adjacent to the building is 18.775 metres to 19.000 metres above the Hong Kong Principal Datum.
5. The parts of Footpath adjacent to the building is 18.750 metres to 18.925 metres above the Hong Kong Principal Datum.

備註:


1. ∇ — 代表香港主水平基準以上的高度(米)。
2. - - - 虛線為建築物最低住宅樓層水平。
3. 毗鄰建築物的緊急車輛通道/行車通道為香港主水平基準以上18.850米至19.285米。
4. 毗鄰建築物的緊急車輛通道/行車通道為香港主水平基準以上18.775米至19.000米。
5. 毗鄰建築物的一段行人道為香港主水平基準以上18.750米至18.925米。

CROSS-SECTION PLAN OF BUILDING IN THE PHASE 期數中的建築物的橫截面圖

CROSS-SECTION PLAN C-C 橫截面圖 C-C

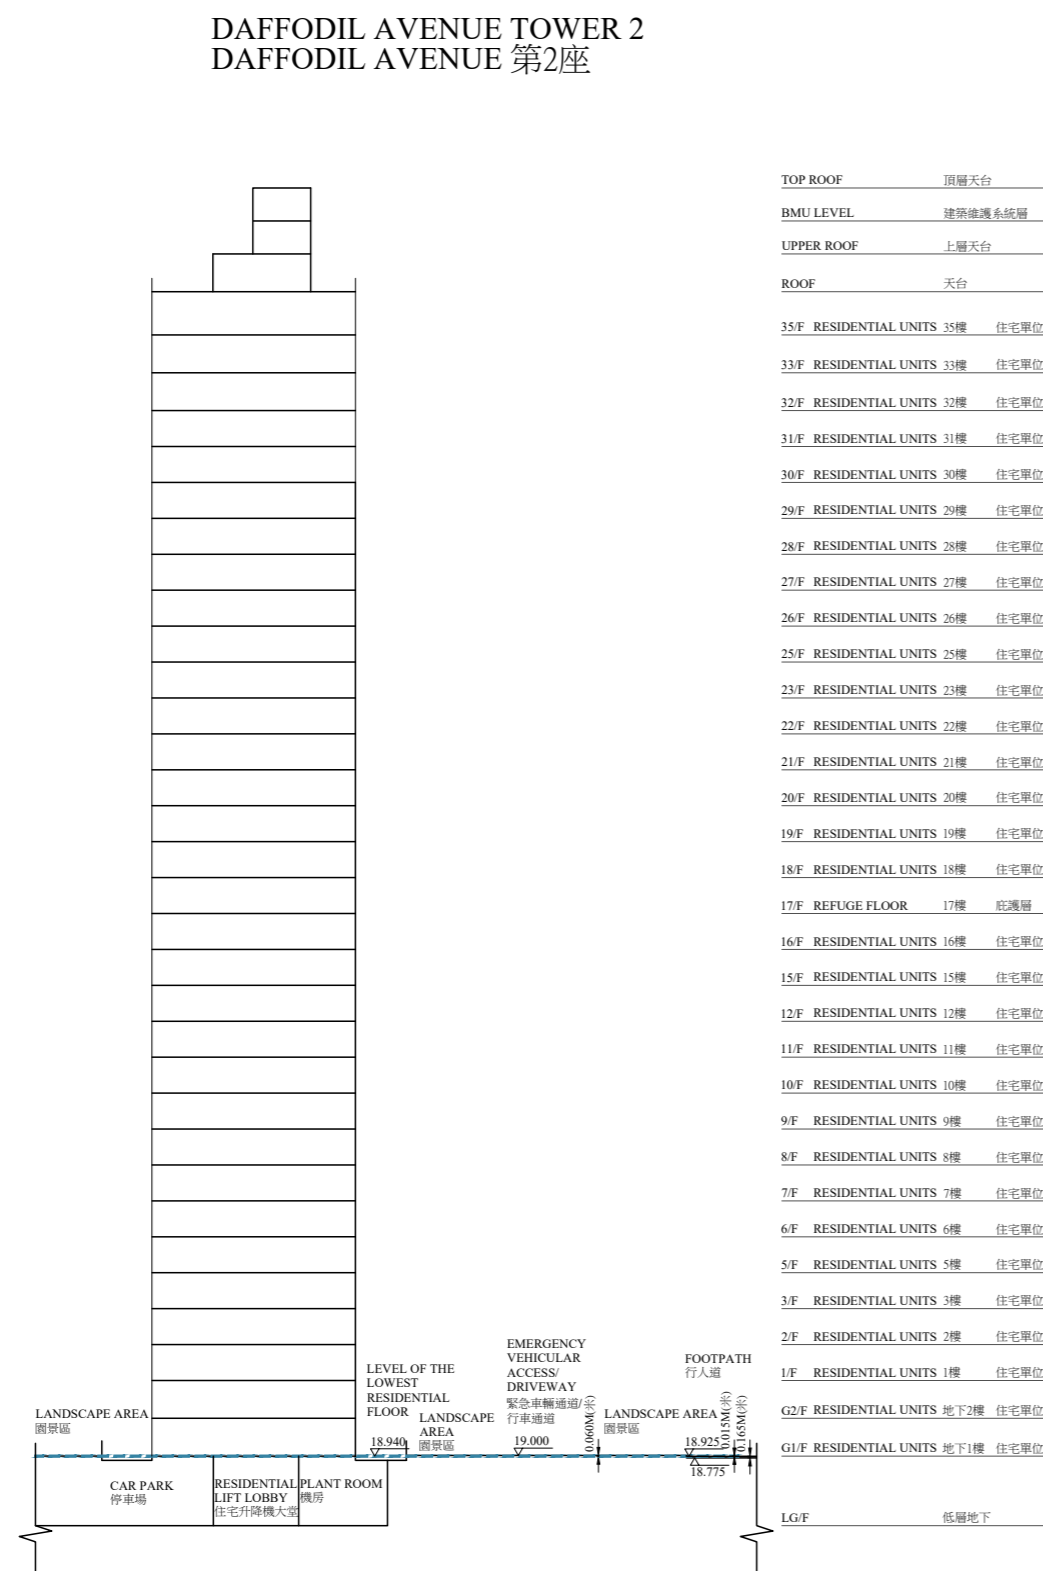

KEY PLAN 索引圖

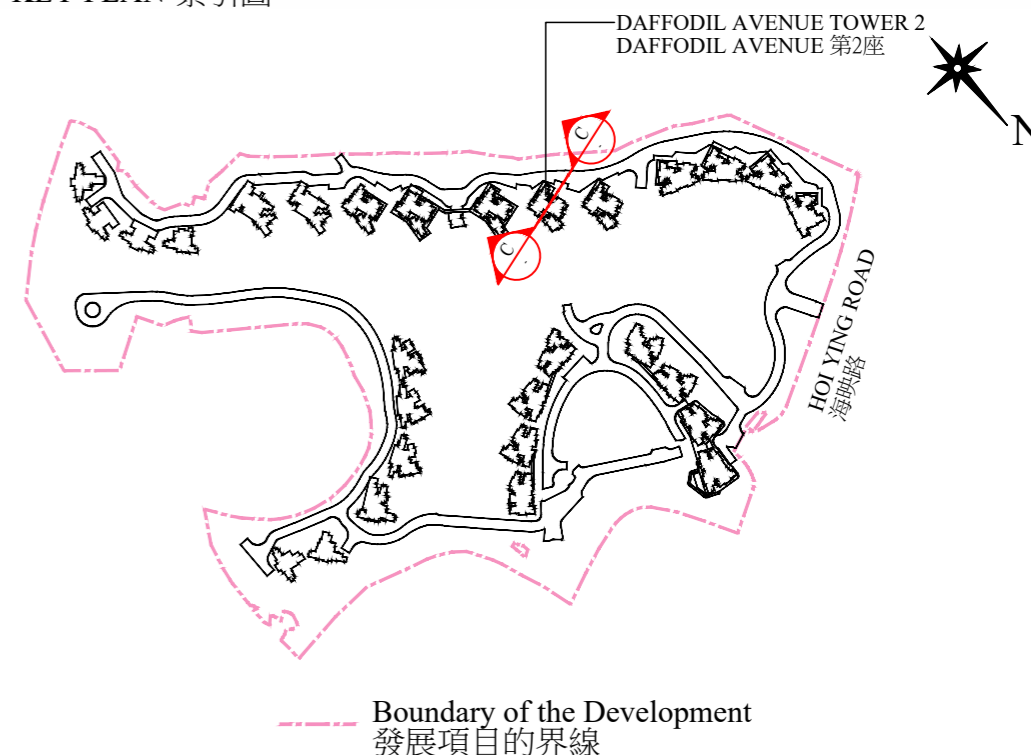

Notes:

1. Denotes height (in metres) above the Hong Kong Principal Datum.
2. Dotted line denotes the level of the lowest residential floor of the building.
3. The parts of Emergency Vehicular Access/ Driveway adjacent to the building is 19.000 metres above the Hong Kong Principal Datum.
4. The parts of Footpath adjacent to the building is 18.775 metres to 18.925 metres above the Hong Kong Principal Datum.


備註:

1. 代表香港主水平基準以上的高度(米)。
2. 虛線為建築物最低住宅樓層水平。
3. 毗鄰建築物的緊急車輛通道/行車通道為香港主水平基準以上19.000米。
4. 毗鄰建築物的一段行人道為香港主水平基準以上18.775米至18.925米。

CROSS-SECTION PLAN OF BUILDING IN THE PHASE 期數中的建築物的橫截面圖


CROSS-SECTION PLAN D-D 橫截面圖 D-D

DAFFODIL AVENUE TOWER 3
DAFFODIL AVENUE 第3座

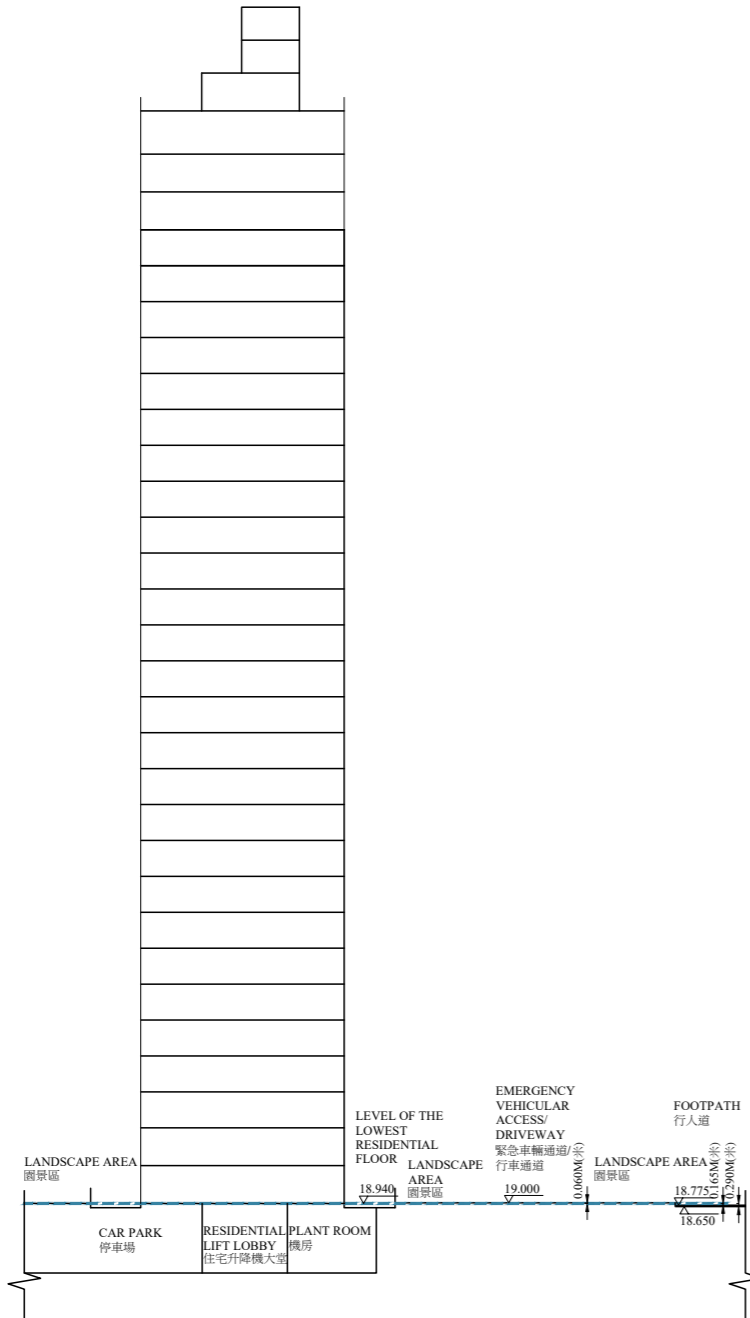

TOP ROOF	頂層天台
BMU LEVEL	建築維護系統層
UPPER ROOF	上層天台
ROOF	天台
32/F RESIDENTIAL UNITS	32樓 住宅單位
31/F RESIDENTIAL UNITS	31樓 住宅單位
30/F RESIDENTIAL UNITS	30樓 住宅單位
29/F RESIDENTIAL UNITS	29樓 住宅單位
28/F RESIDENTIAL UNITS	28樓 住宅單位
27/F RESIDENTIAL UNITS	27樓 住宅單位
26/F RESIDENTIAL UNITS	26樓 住宅單位
25/F RESIDENTIAL UNITS	25樓 住宅單位
23/F RESIDENTIAL UNITS	23樓 住宅單位
22/F RESIDENTIAL UNITS	22樓 住宅單位
21/F RESIDENTIAL UNITS	21樓 住宅單位
20/F RESIDENTIAL UNITS	20樓 住宅單位
19/F RESIDENTIAL UNITS	19樓 住宅單位
18/F RESIDENTIAL UNITS	18樓 住宅單位
17/F REFUGE FLOOR	17樓 庇護層
16/F RESIDENTIAL UNITS	16樓 住宅單位
15/F RESIDENTIAL UNITS	15樓 住宅單位
12/F RESIDENTIAL UNITS	12樓 住宅單位
11/F RESIDENTIAL UNITS	11樓 住宅單位
10/F RESIDENTIAL UNITS	10樓 住宅單位
9/F RESIDENTIAL UNITS	9樓 住宅單位
8/F RESIDENTIAL UNITS	8樓 住宅單位
7/F RESIDENTIAL UNITS	7樓 住宅單位
6/F RESIDENTIAL UNITS	6樓 住宅單位
5/F RESIDENTIAL UNITS	5樓 住宅單位
3/F RESIDENTIAL UNITS	3樓 住宅單位
2/F RESIDENTIAL UNITS	2樓 住宅單位
1/F RESIDENTIAL UNITS	1樓 住宅單位
G2/F RESIDENTIAL UNITS	地下2樓 住宅單位
G1/F RESIDENTIAL UNITS	地下1樓 住宅單位
LG/F	低層地下

KEY PLAN 索引圖

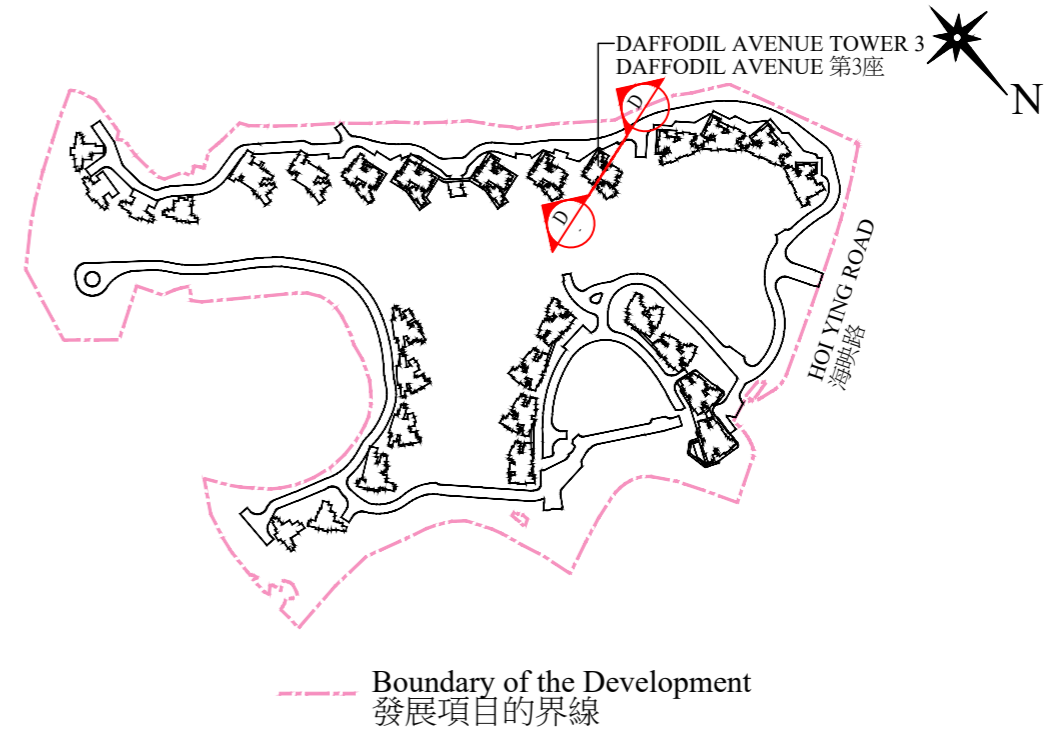

Notes:

1. ∇ — Denotes height (in metres) above the Hong Kong Principal Datum.
2. - - - Dotted line denotes the level of the lowest residential floor of the building.
3. The parts of Emergency Vehicular Access/ Driveway adjacent to the building is 19.000 metres above the Hong Kong Principal Datum.
4. The parts of Footpath adjacent to the building is 18.650 metres to 18.775 metres above the Hong Kong Principal Datum.

備註:

1. ∇ — 代表香港主水平基準以上的高度(米)。
2. - - - 虛線為建築物最低住宅樓層水平。
3. 毗鄰建築物的緊急車輛通道/行車通道為香港主水平基準以上19.000米。
4. 毗鄰建築物的一段行人道為香港主水平基準以上18.650米至18.775米。