



# 19 CROSS-SECTION PLAN OF BUILDING IN THE DEVELOPMENT 發展項目中的建築物的橫截面圖

Cross Section A-A  
橫截面圖A-A

TOP ROOF	頂層天台
INTERMEDIATE ROOF	中層天台
LOWER ROOF	下層天台
ROOF	天台
32/F RESIDENTIAL UNIT	32樓住宅單位
31/F RESIDENTIAL UNIT	31樓住宅單位
30/F RESIDENTIAL UNITS	30樓住宅單位
29/F RESIDENTIAL UNITS	29樓住宅單位
28/F RESIDENTIAL UNITS	28樓住宅單位
27/F RESIDENTIAL UNITS	27樓住宅單位
26/F RESIDENTIAL UNITS	26樓住宅單位
25/F RESIDENTIAL UNITS	25樓住宅單位
23/F RESIDENTIAL UNITS	23樓住宅單位
22/F RESIDENTIAL UNITS	22樓住宅單位
21/F RESIDENTIAL UNITS	21樓住宅單位
20/F RESIDENTIAL UNITS	20樓住宅單位
19/F RESIDENTIAL UNITS	19樓住宅單位
18/F RESIDENTIAL UNITS	18樓住宅單位
17/F RESIDENTIAL UNITS	17樓住宅單位
16/F RESIDENTIAL UNITS	16樓住宅單位
15/F RESIDENTIAL UNITS	15樓住宅單位
12/F RESIDENTIAL UNITS	12樓住宅單位
11/F RESIDENTIAL UNITS	11樓住宅單位
10/F RESIDENTIAL UNITS	10樓住宅單位
9/F RESIDENTIAL UNITS	9樓住宅單位
8/F RESIDENTIAL UNITS	8樓住宅單位
7/F RESIDENTIAL UNITS	7樓住宅單位
6/F RESIDENTIAL UNITS	6樓住宅單位
5/F RESIDENTIAL UNITS	5樓住宅單位
3/F RESIDENTIAL UNITS	3樓住宅單位
2/F RESIDENTIAL UNITS	2樓住宅單位
TRANSFER PLATE	轉換層
1/F	1樓
G/F	地下
B1/F	地庫1層
B2/F	地庫2層

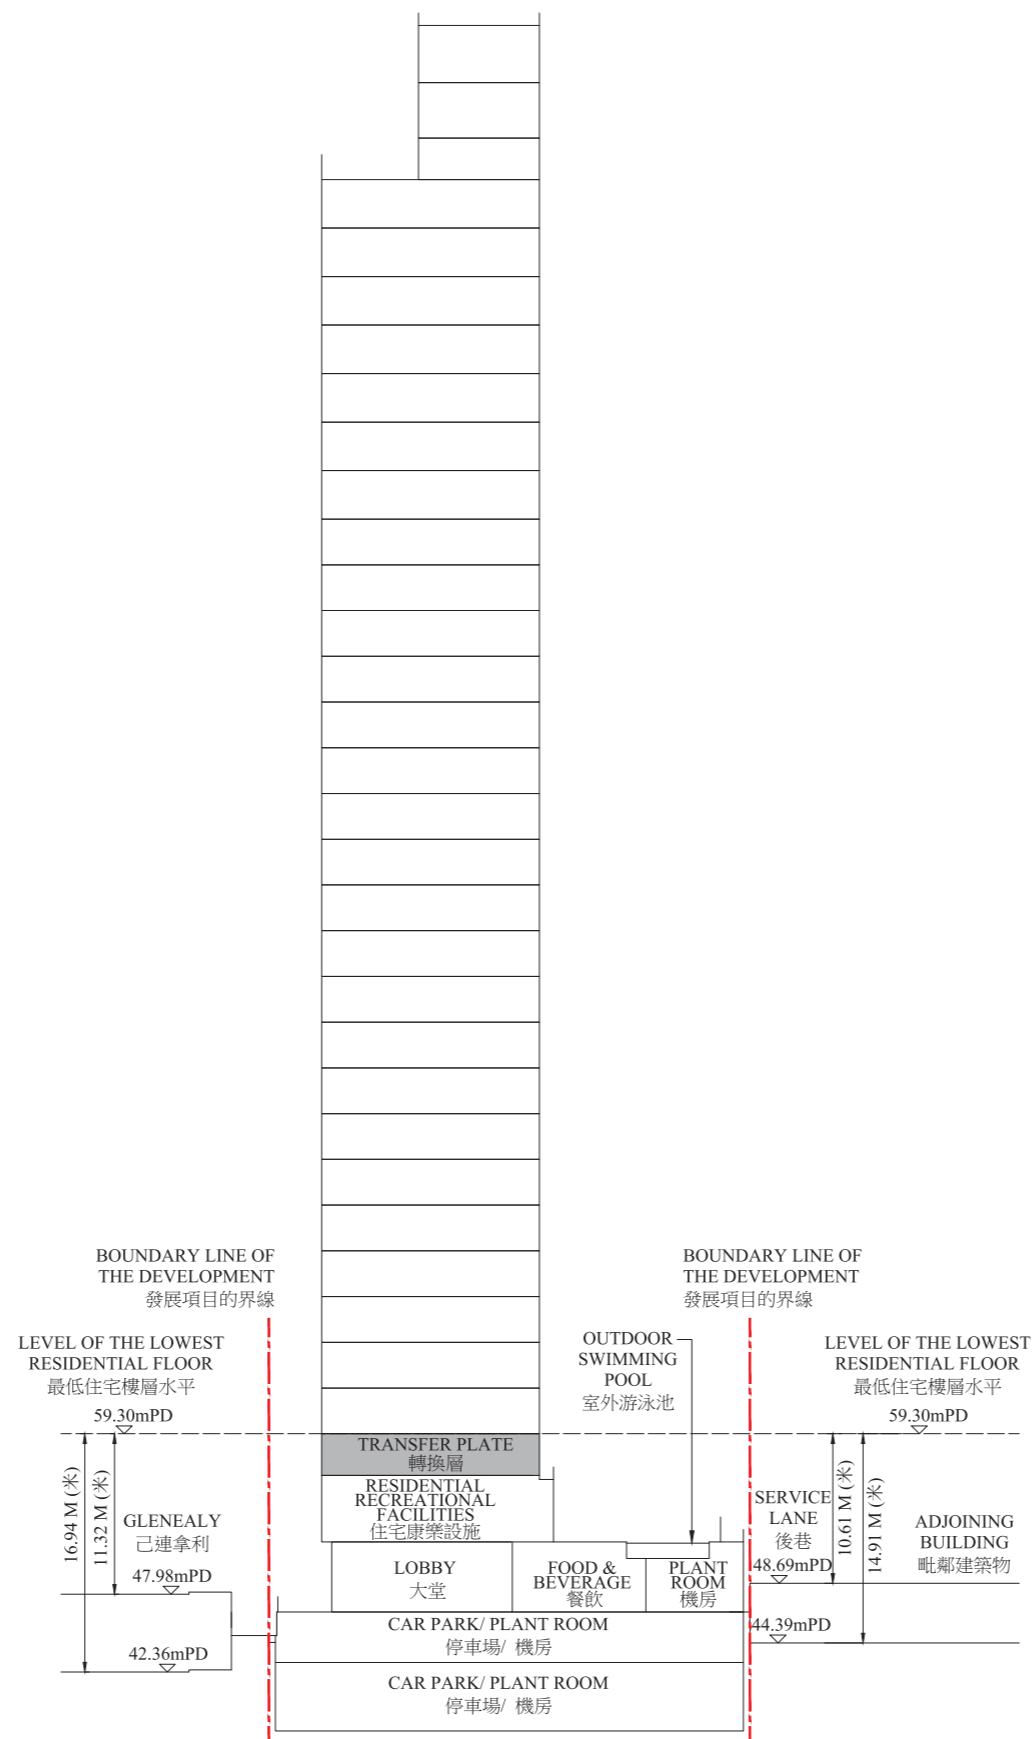

ARBUTHNOT ROAD  
亞畢諾道

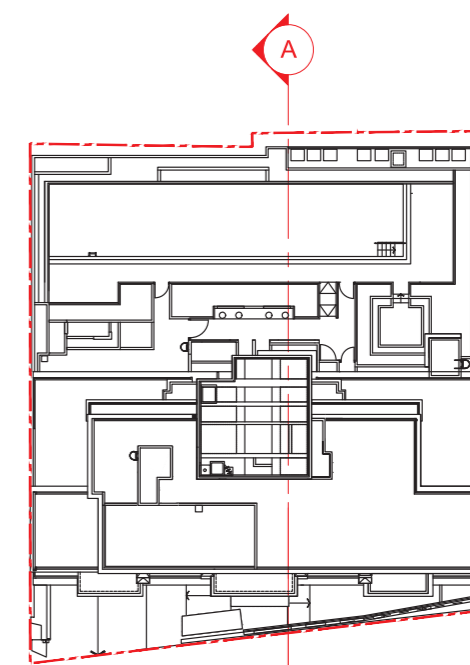

GLENEALY  
己連拿利  
Key Plan  
索引圖

Legend 圖例

- - - - Boundary line of the Development  
發展項目邊界線
- - - - Dotted line denotes the level of the lowest residential floor  
虛線為最低住宅樓層水平
- ▽ mPD Denotes height (in metre) above the Hong Kong Principal Datum (HKPD)  
代表香港主水平基準以上的高度(米)



Remarks 備註

1. The part of Glenealy adjacent to the building is 42.36 metres to 47.98 metres above the Hong Kong Principal Datum.  
毗連建築物的一段己連拿利為香港主水平基準以上42.36米至47.98米。
2. The part of Service Lane adjacent to the building is 44.39 metres to 48.69 metres above the Hong Kong Principal Datum.  
毗連建築物的一段後巷為香港主水平基準以上44.39米至48.69米。

# 19 CROSS-SECTION PLAN OF BUILDING IN THE DEVELOPMENT 發展項目中的建築物的橫截面圖

Cross Section B-B  
橫截面圖B-B

TOP ROOF	頂層天台
INTERMEDIATE ROOF	中層天台
LOWER ROOF	下層天台
ROOF	天台
32/F RESIDENTIAL UNIT	32樓 住宅單位
31/F RESIDENTIAL UNIT	31樓 住宅單位
30/F RESIDENTIAL UNITS	30樓 住宅單位
29/F RESIDENTIAL UNITS	29樓 住宅單位
28/F RESIDENTIAL UNITS	28樓 住宅單位
27/F RESIDENTIAL UNITS	27樓 住宅單位
26/F RESIDENTIAL UNITS	26樓 住宅單位
25/F RESIDENTIAL UNITS	25樓 住宅單位
23/F RESIDENTIAL UNITS	23樓 住宅單位
22/F RESIDENTIAL UNITS	22樓 住宅單位
21/F RESIDENTIAL UNITS	21樓 住宅單位
20/F RESIDENTIAL UNITS	20樓 住宅單位
19/F RESIDENTIAL UNITS	19樓 住宅單位
18/F RESIDENTIAL UNITS	18樓 住宅單位
17/F RESIDENTIAL UNITS	17樓 住宅單位
16/F RESIDENTIAL UNITS	16樓 住宅單位
15/F RESIDENTIAL UNITS	15樓 住宅單位
12/F RESIDENTIAL UNITS	12樓 住宅單位
11/F RESIDENTIAL UNITS	11樓 住宅單位
10/F RESIDENTIAL UNITS	10樓 住宅單位
9/F RESIDENTIAL UNITS	9樓 住宅單位
8/F RESIDENTIAL UNITS	8樓 住宅單位
7/F RESIDENTIAL UNITS	7樓 住宅單位
6/F RESIDENTIAL UNITS	6樓 住宅單位
5/F RESIDENTIAL UNITS	5樓 住宅單位
3/F RESIDENTIAL UNITS	3樓 住宅單位
2/F RESIDENTIAL UNITS	2樓 住宅單位
TRANSFER PLATE	轉換層
1/F	1樓
G/F	地下
B1/F	地庫1層
B2/F	地庫2層

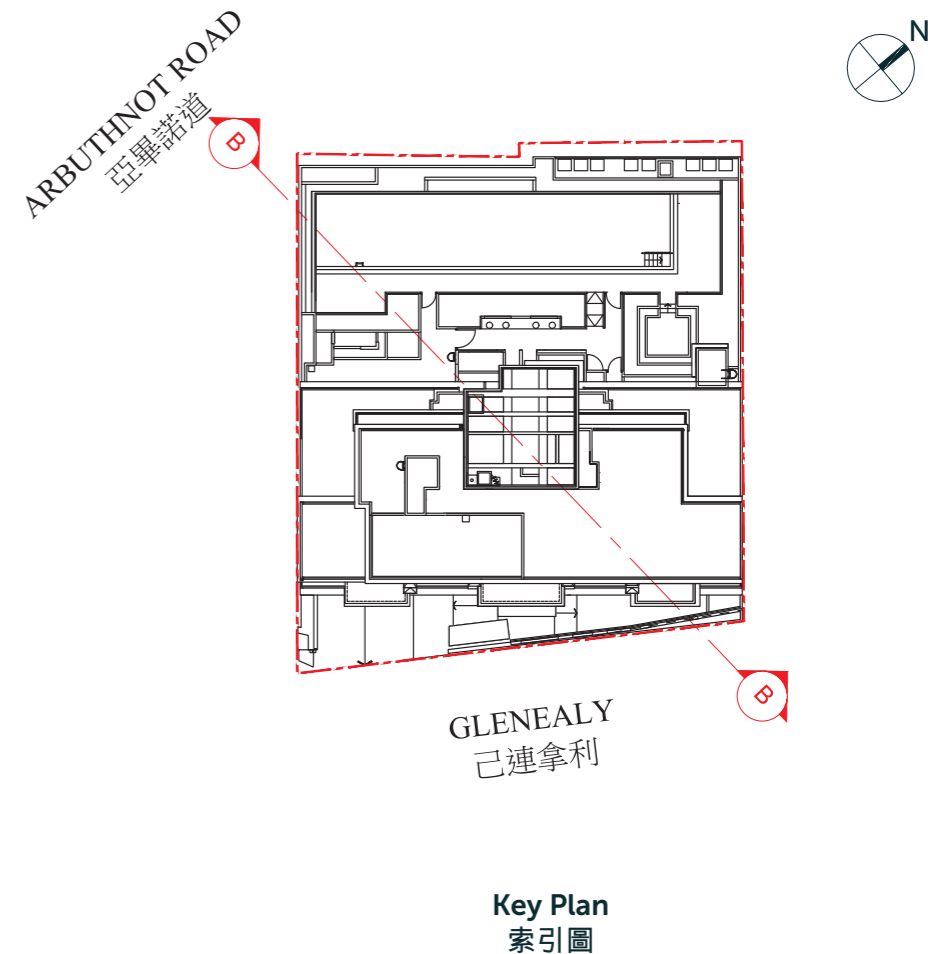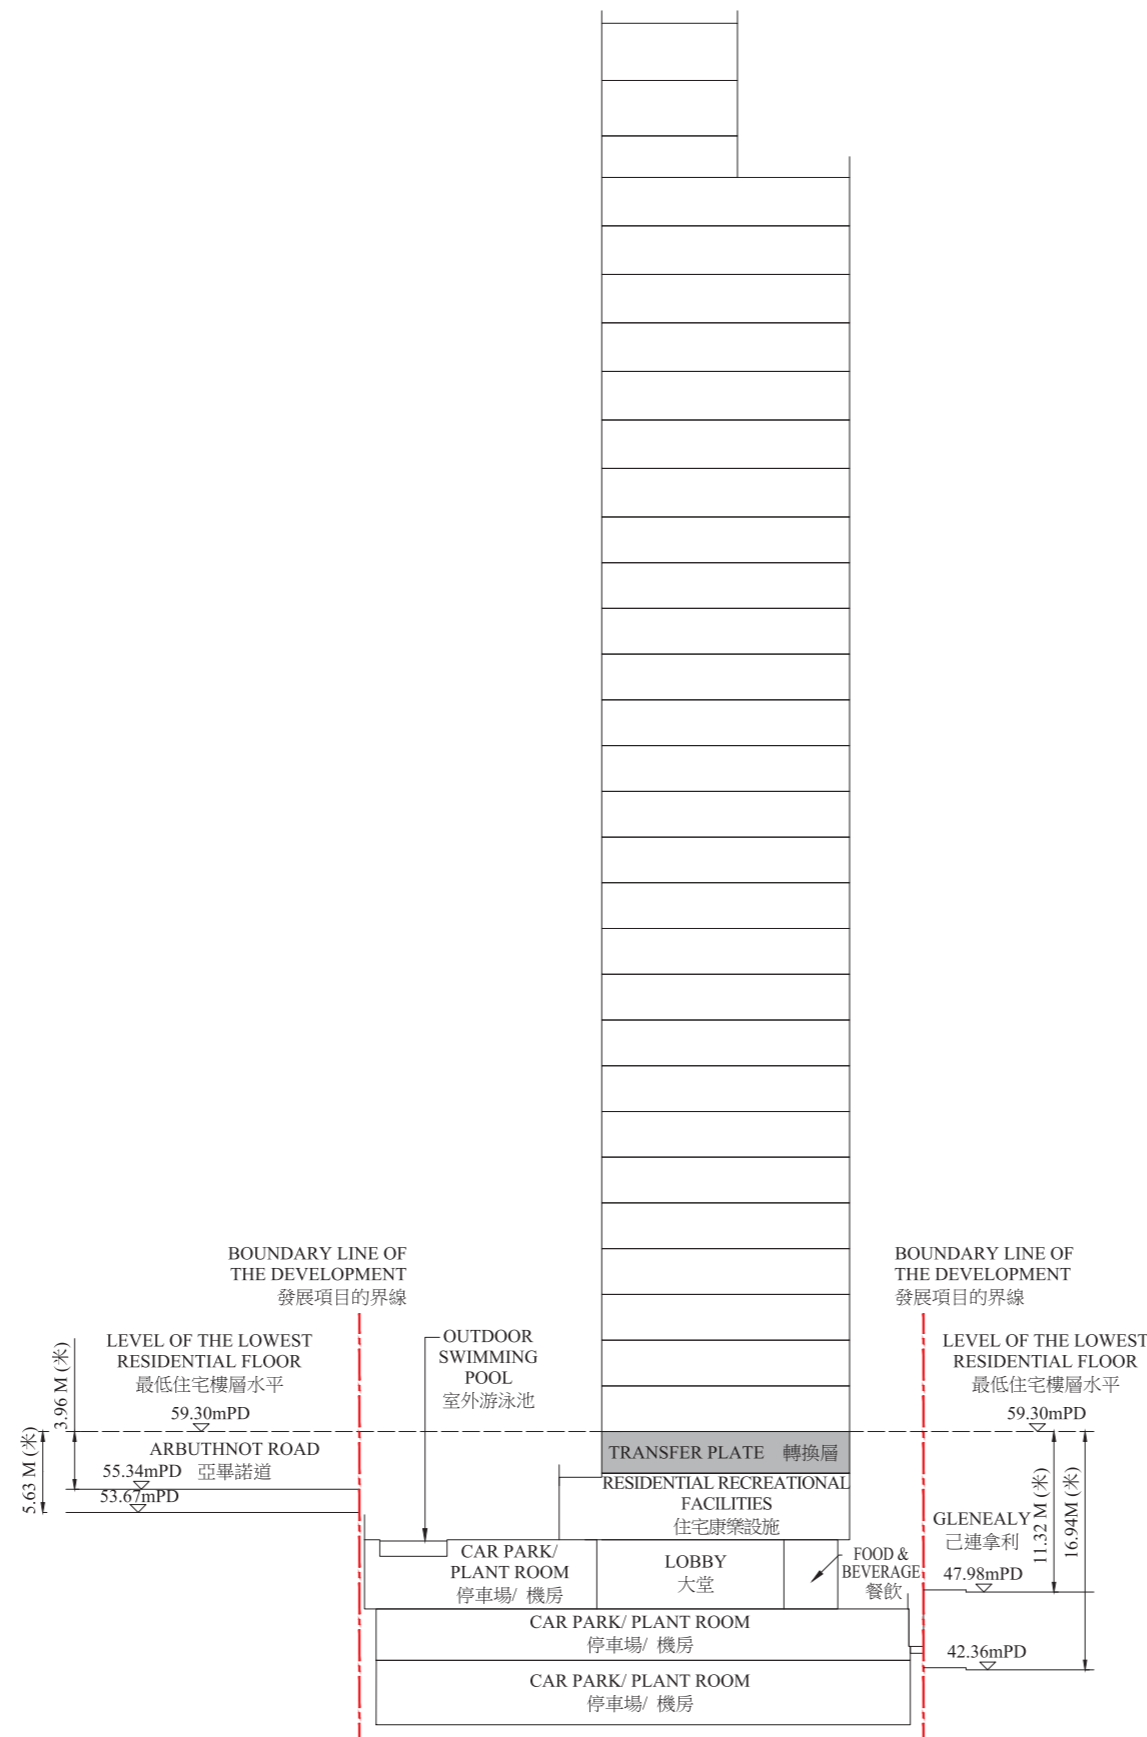

Legend 圖例

- - - - Boundary line of the Development  
發展項目邊界線
- - - - Dotted line denotes the level of the lowest residential floor  
虛線為最低住宅樓層水平
- ▽ mPD Denotes height (in metre) above the Hong Kong Principal Datum (HKPD)  
代表香港主水平基準以上的高度(米)

Remarks 備註

1. The part of Arbuthnot Road adjacent to the building is 53.67 metres to 55.34 metres above the Hong Kong Principal Datum.  
毗連建築物的一段亞畢諾道為香港主水平基準以上53.67米至55.34米。
2. The part of Glenealy adjacent to the building is 42.36 metres to 47.98 metres above the Hong Kong Principal Datum.  
毗連建築物的一段己連拿利為香港主水平基準以上42.36米至47.98米。