
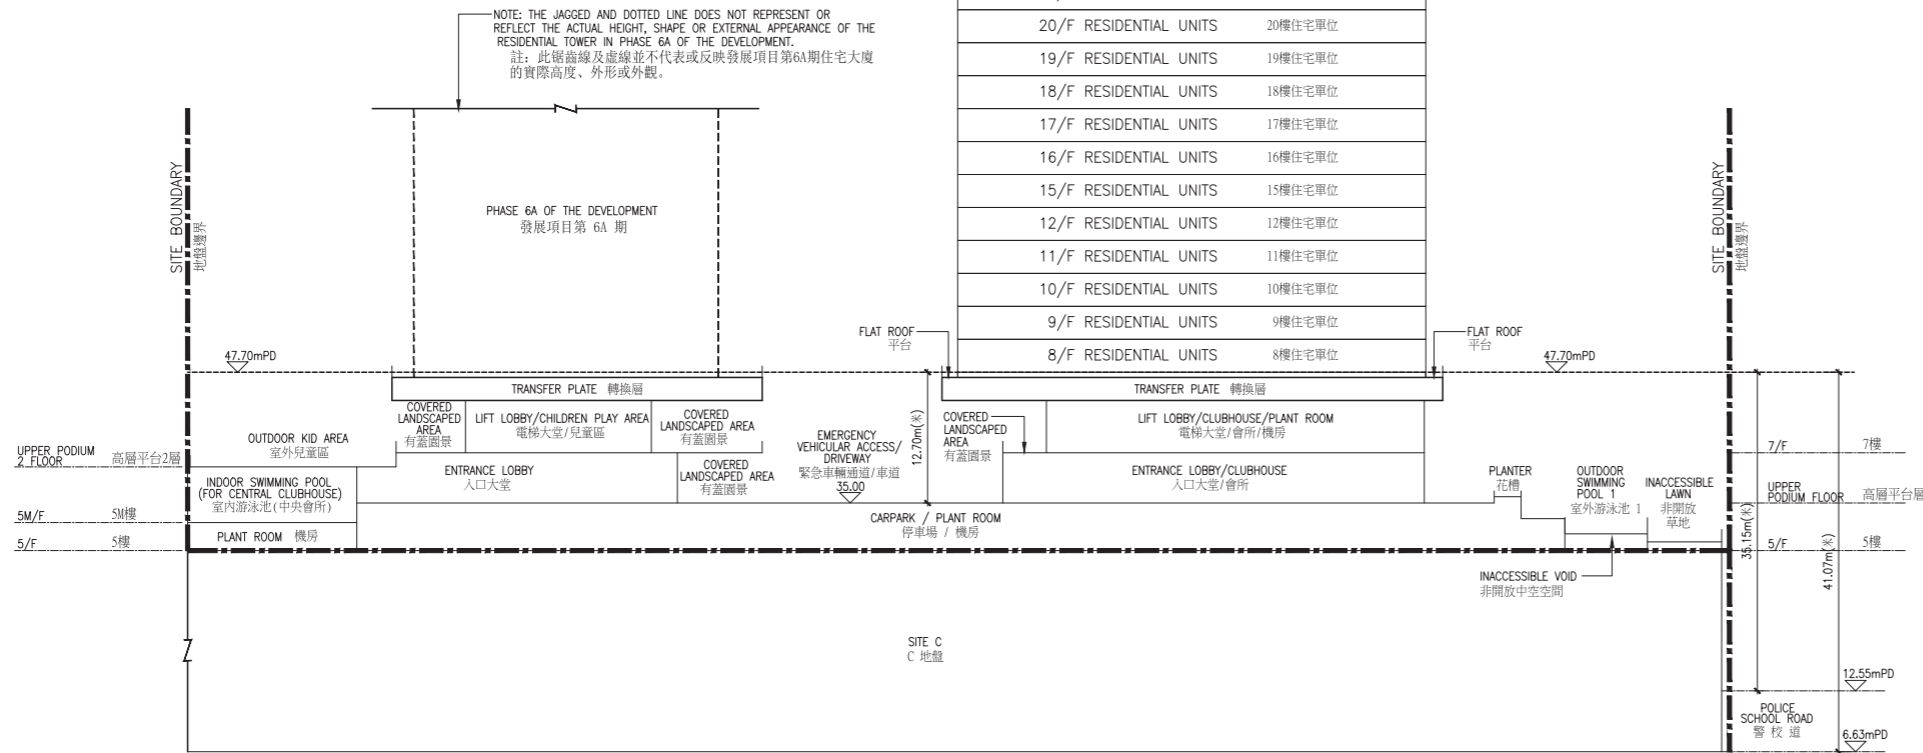


橫截面圖 A
Cross-section plan A

第1座(1A及1B)
Tower 1 (1A and 1B)

TOP ROOF 頂層天台	
UPPER ROOF 2 上層天台 2	PLANT ROOM 機房
UPPER ROOF 1 上層天台 1	PLANT ROOM 機房
COMMON LAWN 公用草地	PLANT ROOM 機房
	ROOF 天台
	FLAT ROOF 平台
42/F RESIDENTIAL UNITS	42樓住宅單位
41/F RESIDENTIAL UNITS	41樓住宅單位
40/F RESIDENTIAL UNITS	40樓住宅單位
39/F RESIDENTIAL UNITS	39樓住宅單位
38/F RESIDENTIAL UNITS	38樓住宅單位
37/F RESIDENTIAL UNITS	37樓住宅單位
36/F RESIDENTIAL UNITS	36樓住宅單位
35/F RESIDENTIAL UNITS	35樓住宅單位
33/F RESIDENTIAL UNITS	33樓住宅單位
32/F RESIDENTIAL UNITS	32樓住宅單位
31/F RESIDENTIAL UNITS	31樓住宅單位
30/F RESIDENTIAL UNITS	30樓住宅單位
29/F RESIDENTIAL UNITS	29樓住宅單位
28/F RESIDENTIAL UNITS	28樓住宅單位
27/F RESIDENTIAL UNITS	27樓住宅單位
26/F RESIDENTIAL UNITS	26樓住宅單位
25/F RESIDENTIAL UNITS	25樓住宅單位
23/F RESIDENTIAL UNITS	23樓住宅單位
22/F RESIDENTIAL UNITS	22樓住宅單位
21/F RESIDENTIAL UNITS	21樓住宅單位
20/F RESIDENTIAL UNITS	20樓住宅單位
19/F RESIDENTIAL UNITS	19樓住宅單位
18/F RESIDENTIAL UNITS	18樓住宅單位
17/F RESIDENTIAL UNITS	17樓住宅單位
16/F RESIDENTIAL UNITS	16樓住宅單位
15/F RESIDENTIAL UNITS	15樓住宅單位
12/F RESIDENTIAL UNITS	12樓住宅單位
11/F RESIDENTIAL UNITS	11樓住宅單位
10/F RESIDENTIAL UNITS	10樓住宅單位
9/F RESIDENTIAL UNITS	9樓住宅單位
8/F RESIDENTIAL UNITS	8樓住宅單位

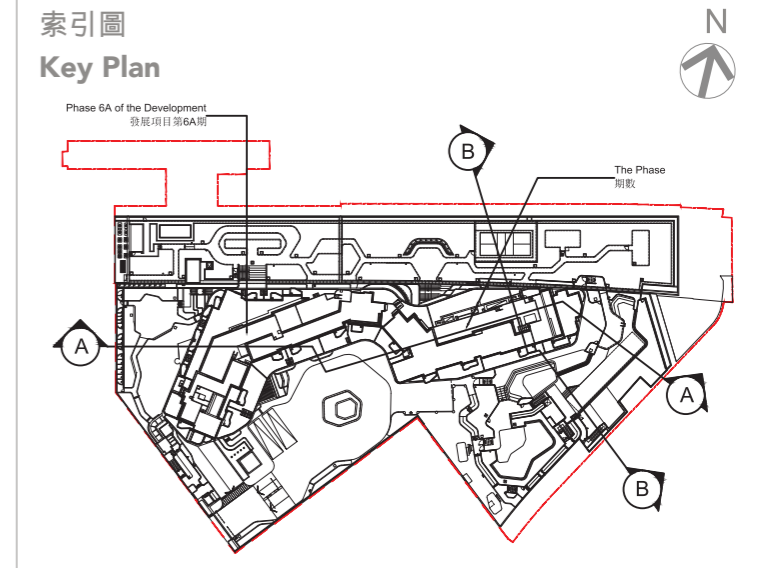

NOTE: THE JAGGED AND DOTTED LINE DOES NOT REPRESENT OR REFLECT THE ACTUAL HEIGHT, SHAPE OR EXTERNAL APPEARANCE OF THE RESIDENTIAL TOWER IN PHASE 6A OF THE DEVELOPMENT.
註：此锯齿線及虛線並不代表或反映發展項目第6A期住宅大廈的實際高度、外形或外觀。

備註：



- (-----) 虛線為該建築物最低住宅樓層水平。
- (▽) 指香港主水平基準以上高度(米)。
- 毗連建築物的一段緊急車輛通道/車道為香港主水平基準以上35.00米。
- 毗連建築物的一段警校道為香港主水平基準以上6.63米至12.55米。
- 不設4樓、6樓、13樓、14樓、24樓及34樓。

Notes:

- (-----) Dotted line denotes the level of the lowest residential floor of the building.
- (▽) denote height (in meters) above the Hong Kong Principal Datum (HKPD).
- The part of Emergency Vehicular Access/Driveway adjacent to the building is 35.00 metres above the Hong Kong Principal Datum.
- The part of Police School Road adjacent to the building is 6.63 metres to 12.55 metres above the Hong Kong Principal Datum.
- 4/F, 6/F, 13/F, 14/F, 24/F and 34/F are omitted.

橫截面圖 B
Cross-section plan B

第1座(1A及1B)
Tower 1 (1A and 1B)

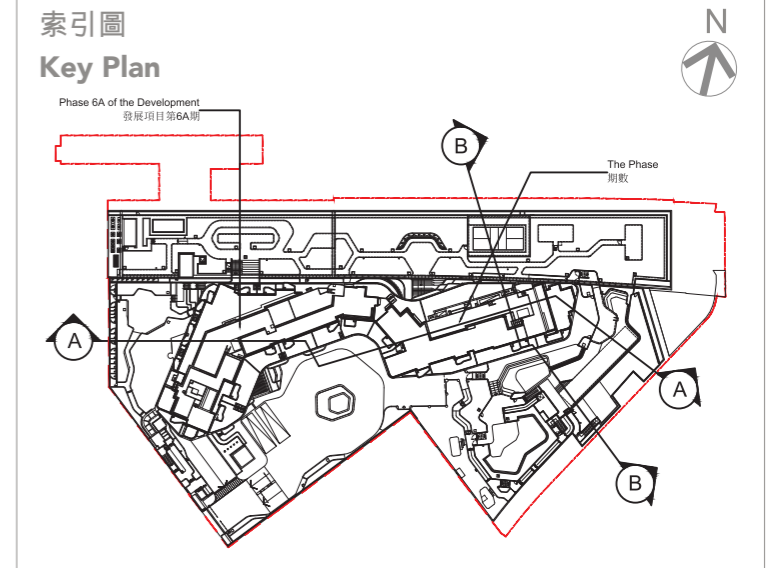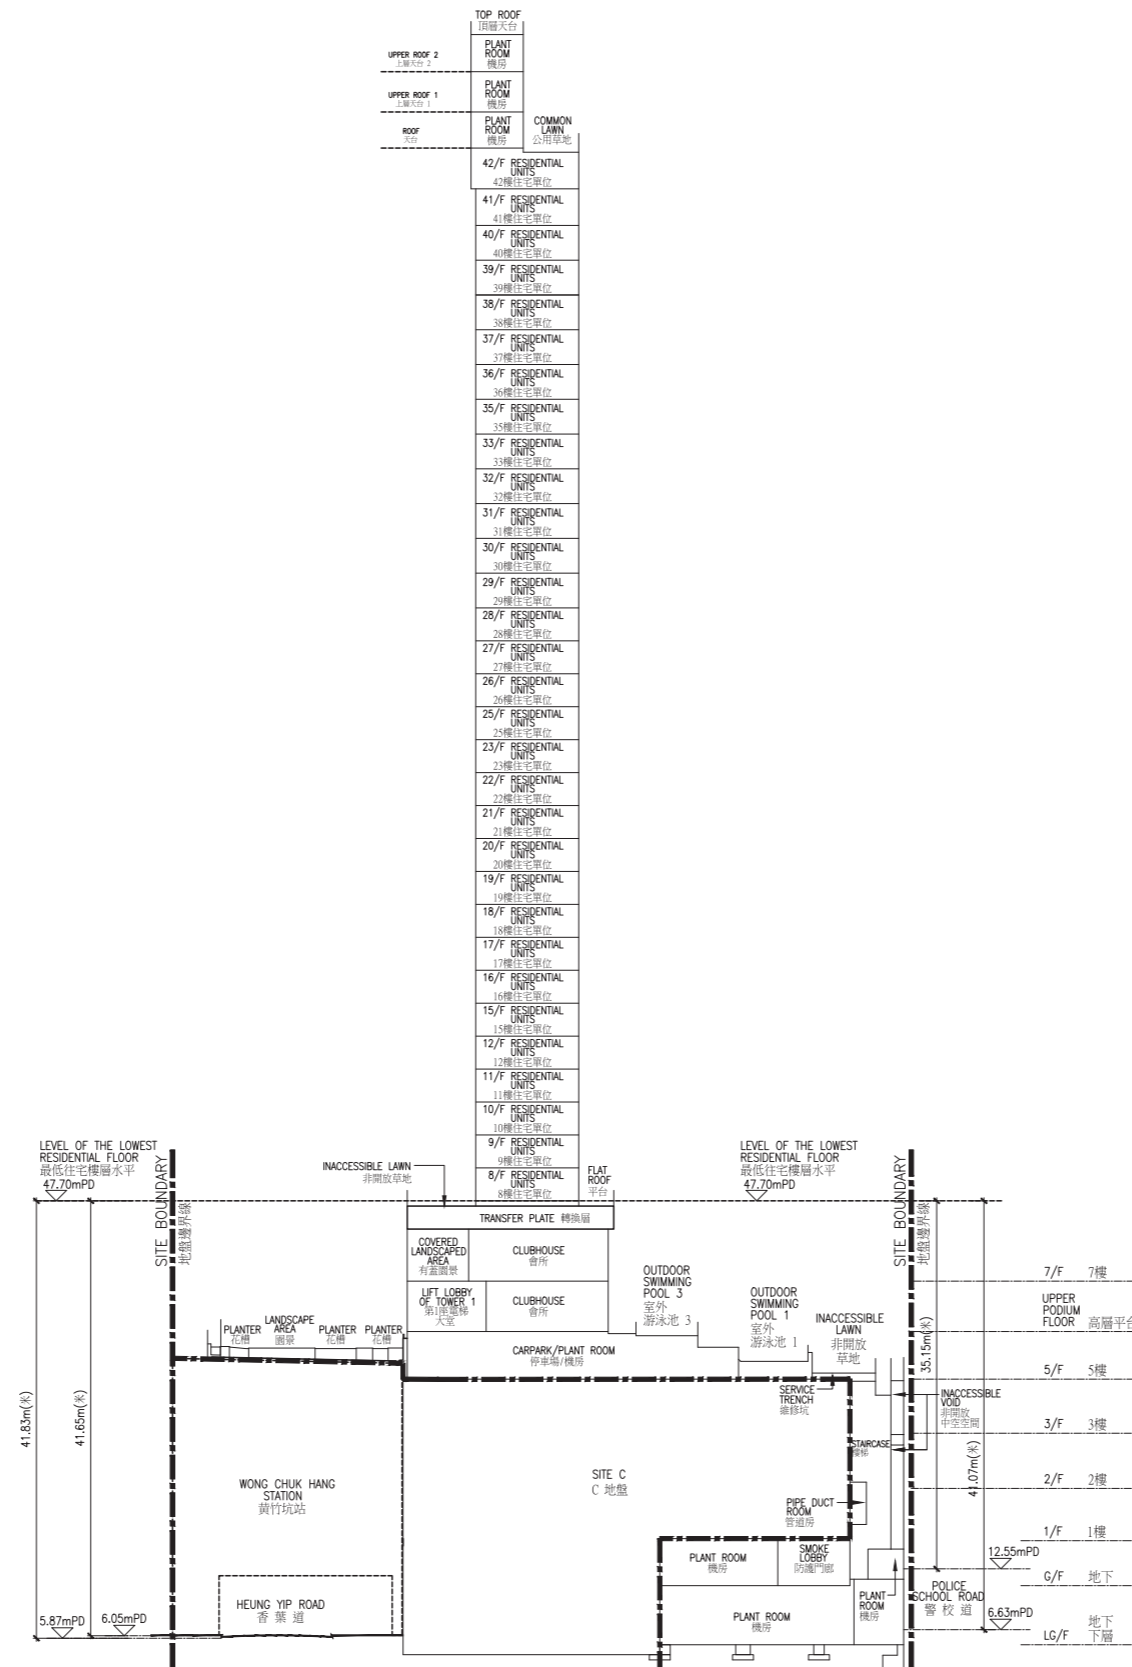

備註：

- (-----) 虛線為該建築物最低住宅樓層水平。
- (▽) 指香港主水平基準以上高度(米)。
- 毗連建築物的一段香葉道為香港主水平基準以上5.87米至6.05米。
- 毗連建築物的一段警校道為香港主水平基準以上12.55米。
- 不設4樓、6樓、13樓、14樓、24樓及34樓。

Notes:

- (-----) Dotted line denotes the level of the lowest residential floor of the building.
- (▽) denote height (in meters) above the Hong Kong Principal Datum (HKPD).
- The part of Heung Yip Road adjacent to the building is 5.87 metres to 6.05 metres above the Hong Kong Principal Datum.
- The part of Police School Road adjacent to the building is 6.63 metres to 12.55 metres above the Hong Kong Principal Datum.
- 4/F, 6/F, 13/F, 14/F, 24/F and 34/F are omitted.