



CROSS-SECTION PLAN OF BUILDING IN THE PHASE

期數中的建築物的橫截面圖

CROSS-SECTION PLAN A - A
橫截面圖 A - A

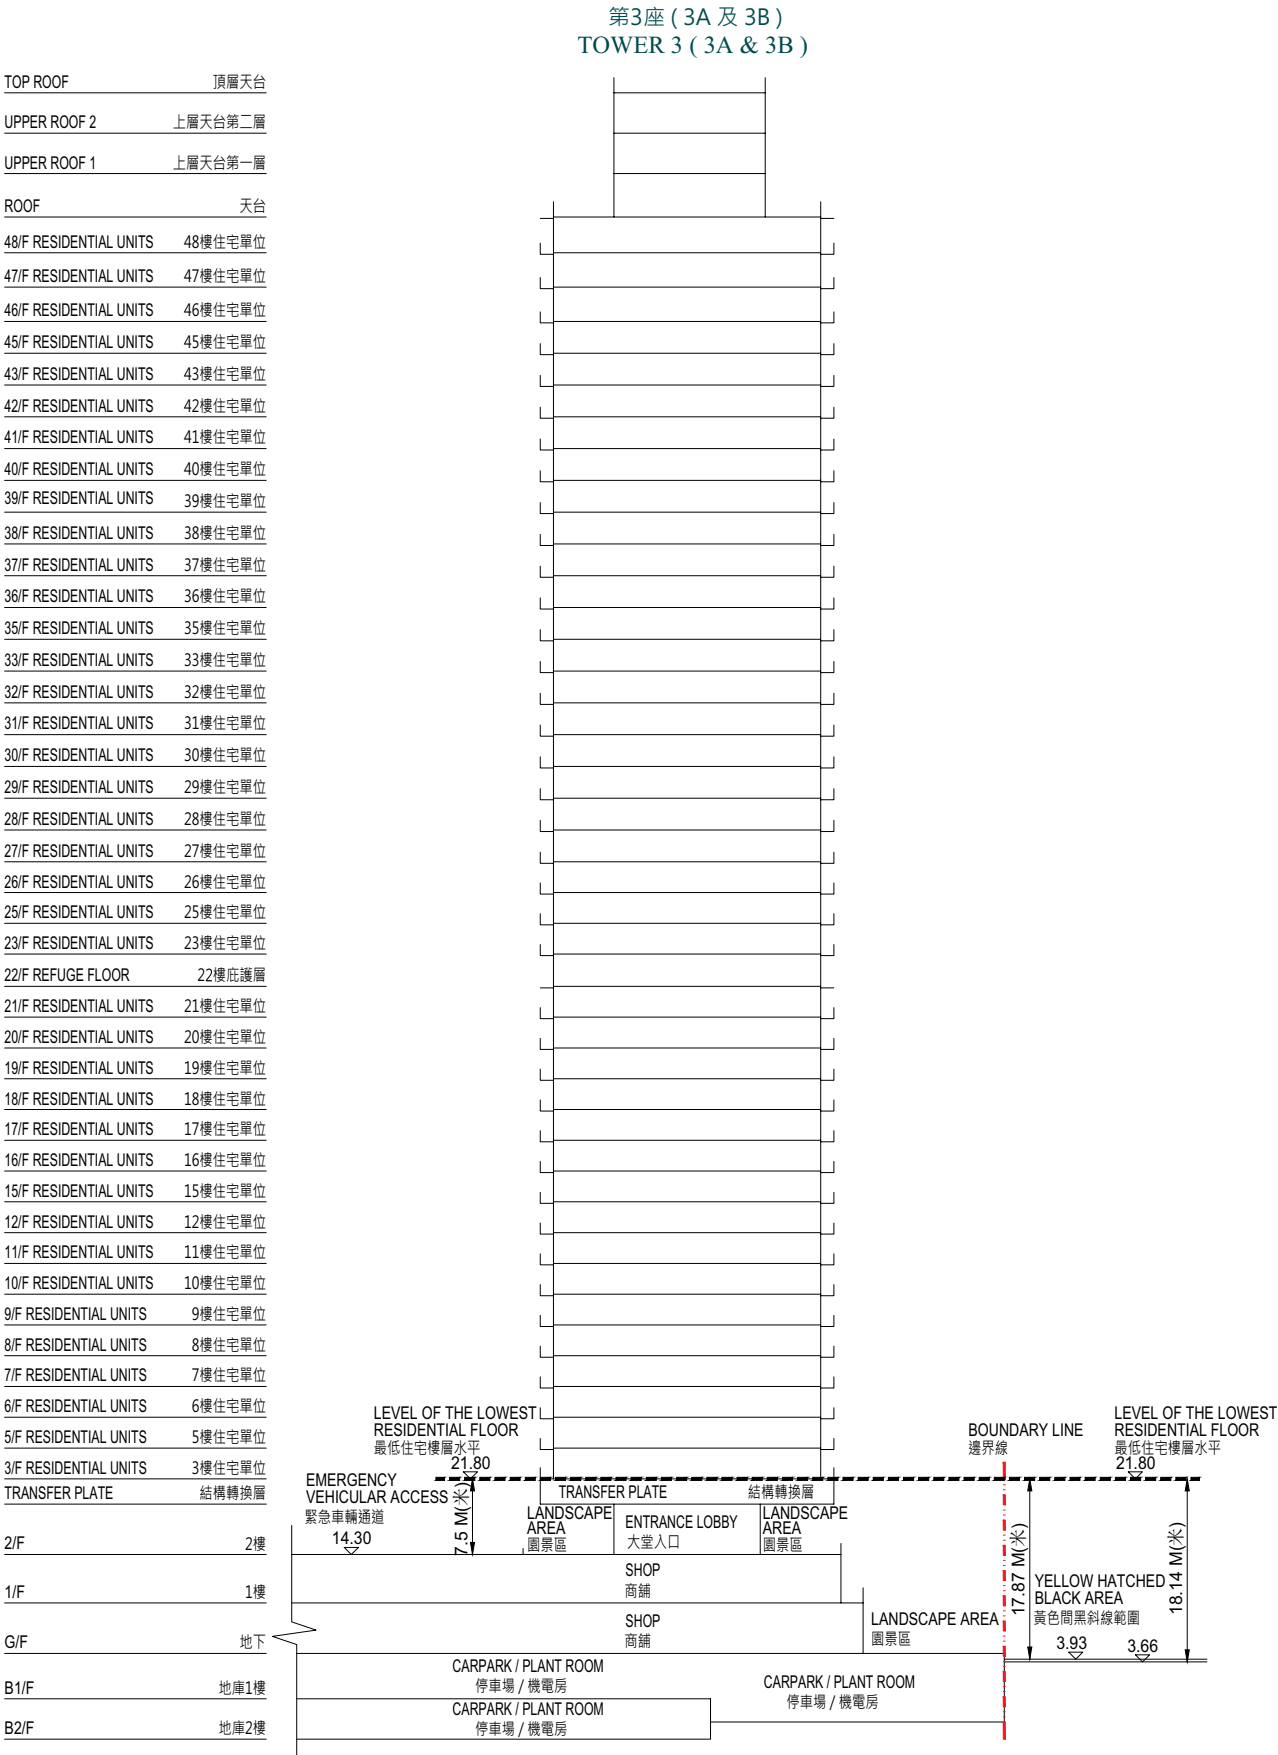

KEY PLAN
索引圖

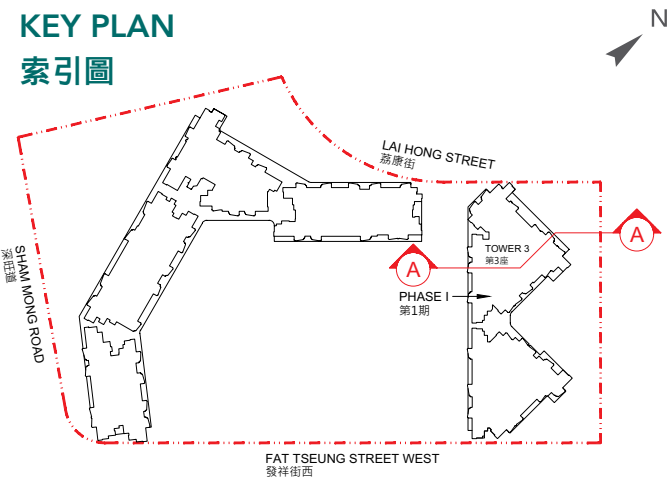


- (▽) Denote height (in meters) above the Hong Kong Principal Datum (HKPD).
指香港主水平基準以上高度 (米)。
- (---) Dotted line denotes the level of the lowest residential floor of the Building.
虛綫為該建築物最低住宅樓層水平。
- The part of Emergency Vehicular Access adjacent to the building is 14.30 metres above the Hong Kong Principal Datum.
- The part of Yellow Hatched Black Area adjacent to the building is 3.66 metres to 3.93 metres above the Hong Kong Principal Datum.
- 毗連建築物的一段緊急車輛通道為香港主水平基準以上 14.30 米。
- 毗連建築物的一段黃色間黑斜線範圍為香港主水平基準以上 3.66 米至 3.93 米。

CROSS-SECTION PLAN OF BUILDING IN THE PHASE


期數中的建築物的橫截面圖

CROSS-SECTION PLAN B - B
橫截面圖 B - B

TOP ROOF	頂層天台
UPPER ROOF 2	上層天台第二層
UPPER ROOF 1	上層天台第一層
ROOF	天台
48/F RESIDENTIAL UNITS	48樓住宅單位
47/F RESIDENTIAL UNITS	47樓住宅單位
46/F RESIDENTIAL UNITS	46樓住宅單位
45/F RESIDENTIAL UNITS	45樓住宅單位
43/F RESIDENTIAL UNITS	43樓住宅單位
42/F RESIDENTIAL UNITS	42樓住宅單位
41/F RESIDENTIAL UNITS	41樓住宅單位
40/F RESIDENTIAL UNITS	40樓住宅單位
39/F RESIDENTIAL UNITS	39樓住宅單位
38/F RESIDENTIAL UNITS	38樓住宅單位
37/F RESIDENTIAL UNITS	37樓住宅單位
36/F RESIDENTIAL UNITS	36樓住宅單位
35/F RESIDENTIAL UNITS	35樓住宅單位
33/F RESIDENTIAL UNITS	33樓住宅單位
32/F RESIDENTIAL UNITS	32樓住宅單位
31/F RESIDENTIAL UNITS	31樓住宅單位
30/F RESIDENTIAL UNITS	30樓住宅單位
29/F RESIDENTIAL UNITS	29樓住宅單位
28/F RESIDENTIAL UNITS	28樓住宅單位
27/F RESIDENTIAL UNITS	27樓住宅單位
26/F RESIDENTIAL UNITS	26樓住宅單位
25/F RESIDENTIAL UNITS	25樓住宅單位
23/F RESIDENTIAL UNITS	23樓住宅單位
22/F REFUGE FLOOR	22樓庇護層
21/F RESIDENTIAL UNITS	21樓住宅單位
20/F RESIDENTIAL UNITS	20樓住宅單位
19/F RESIDENTIAL UNITS	19樓住宅單位
18/F RESIDENTIAL UNITS	18樓住宅單位
17/F RESIDENTIAL UNITS	17樓住宅單位
16/F RESIDENTIAL UNITS	16樓住宅單位
15/F RESIDENTIAL UNITS	15樓住宅單位
12/F RESIDENTIAL UNITS	12樓住宅單位
11/F RESIDENTIAL UNITS	11樓住宅單位
10/F RESIDENTIAL UNITS	10樓住宅單位
9/F RESIDENTIAL UNITS	9樓住宅單位
8/F RESIDENTIAL UNITS	8樓住宅單位
7/F RESIDENTIAL UNITS	7樓住宅單位
6/F RESIDENTIAL UNITS	6樓住宅單位
5/F RESIDENTIAL UNITS	5樓住宅單位
3/F RESIDENTIAL UNITS	3樓住宅單位
TRANSFER PLATE	結構轉換層
2/F	2樓
1/F	1樓
G/F	地下
B1/F	地庫1樓

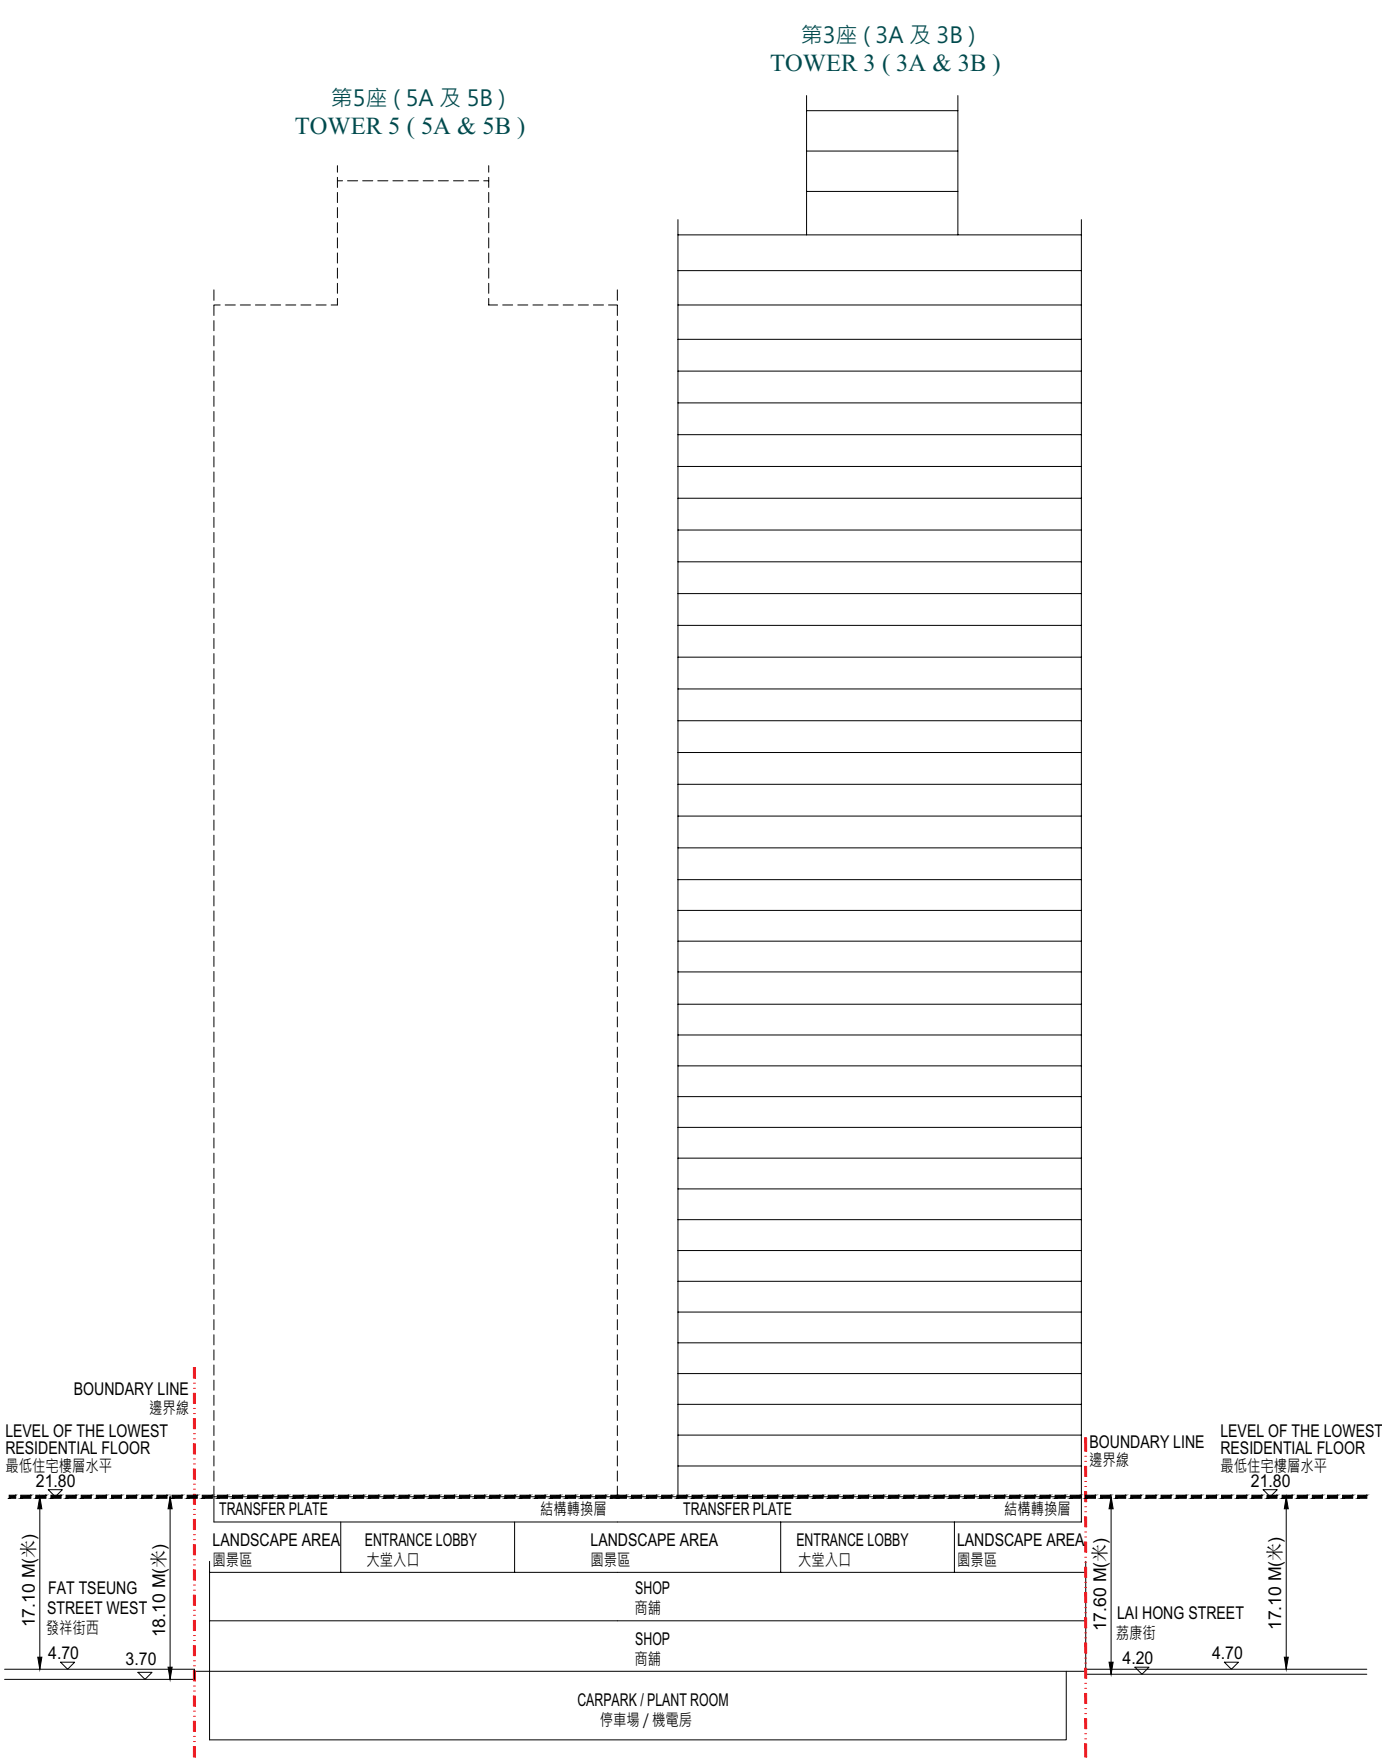

KEY PLAN
索引圖

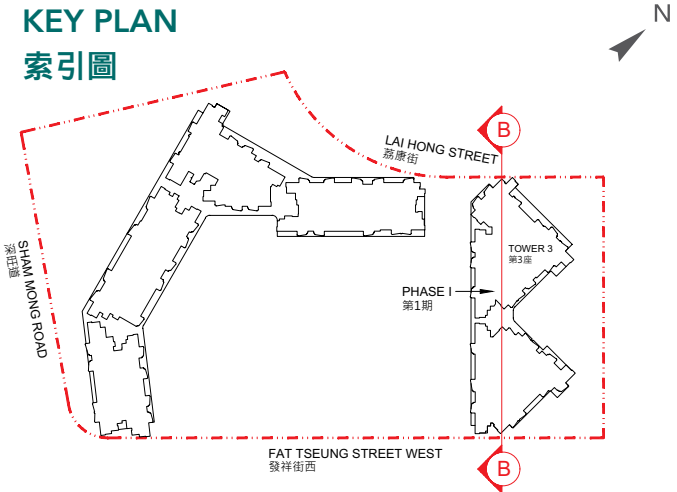

- (▽) Denote height (in meters) above the Hong Kong Principal Datum (HKPD).
指香港主水平基準以上高度 (米)。
- (---) Dotted line denotes the level of the lowest residential floor of the Building.
虛綫為該建築物最低住宅樓層水平。
- The part of Lai Hong Street adjacent to the building is 4.20 metres to 4.70 metres above the Hong Kong Principal Datum.
 - The part of Fat Tseung Street West adjacent to the building is 3.70 metres to 4.70 metres above the Hong Kong Principal Datum.
 - 毗連建築物的一段荔康街為香港主水平基準以上4.20米至4.70米。
 - 毗連建築物的一段發祥街西為香港主水平基準以上3.70米至4.70米。