


LAYOUT PLAN OF THE DEVELOPMENT

發展項目的布局圖

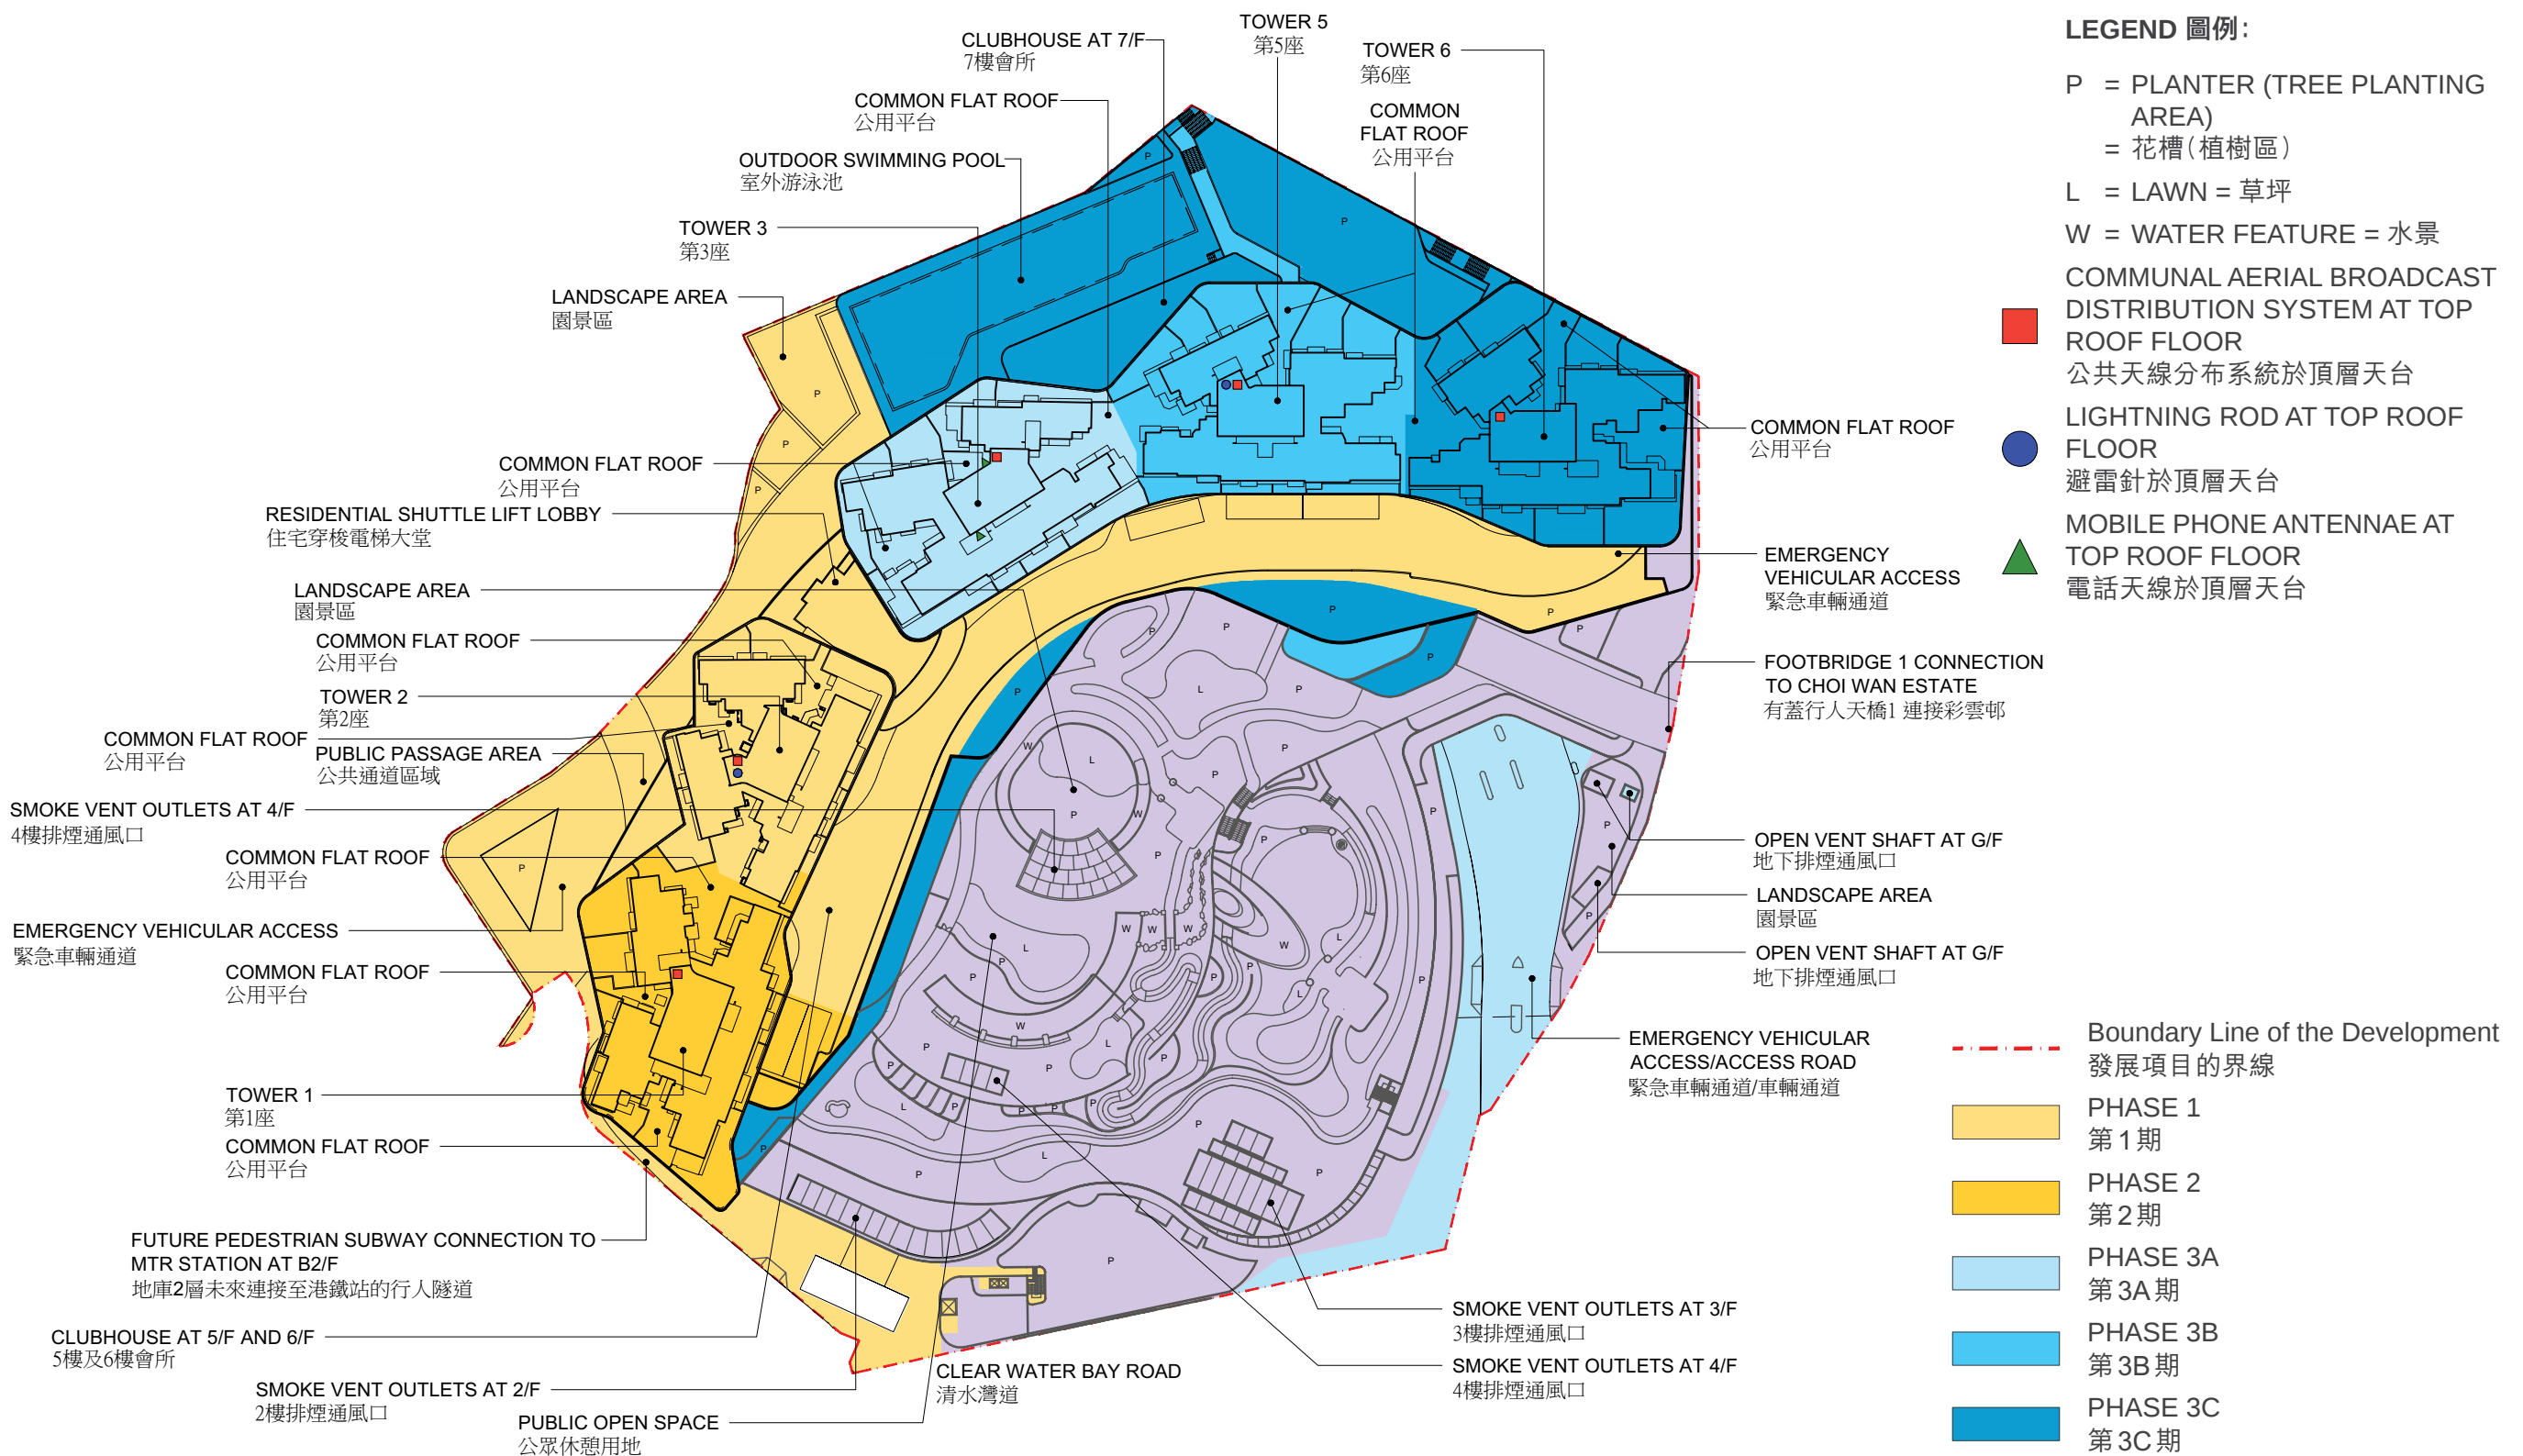

The estimated date of completion of the uncompleted buildings and facilities, as provided by the authorized person for Phase 1, Phase 2, Phase 3A, 3B, 3C and Phase 4 is : Phase 1: 30 September 2027; Phase 2: 31 May 2028; Phase 3A, 3B and 3C: 31 March 2029 and Phase 4: 31 March 2029
由第1期、第2期、第3A、3B、3C期及第4期的認可人士提供的未落成建築物及設施的預計落成日期為：第1期：2027年9月30日；第2期：2028年5月31日；第3A、3B、3C期：2029年3月31日及第4期：2029年3月31日

Remark : This plan shows the layout of the Development from an aerial view only. The boundaries and areas of different phases on different floors could be different from those shown here.

備註：本圖僅顯示從上空鳥瞰可見之發展項目布局。不同期數於不同樓層上的邊界和範圍可能與本圖所示者不同。

SCALE 比例 0 10 20 30M/米

