


9 LAYOUT PLAN OF THE DEVELOPMENT 發展項目的布局圖

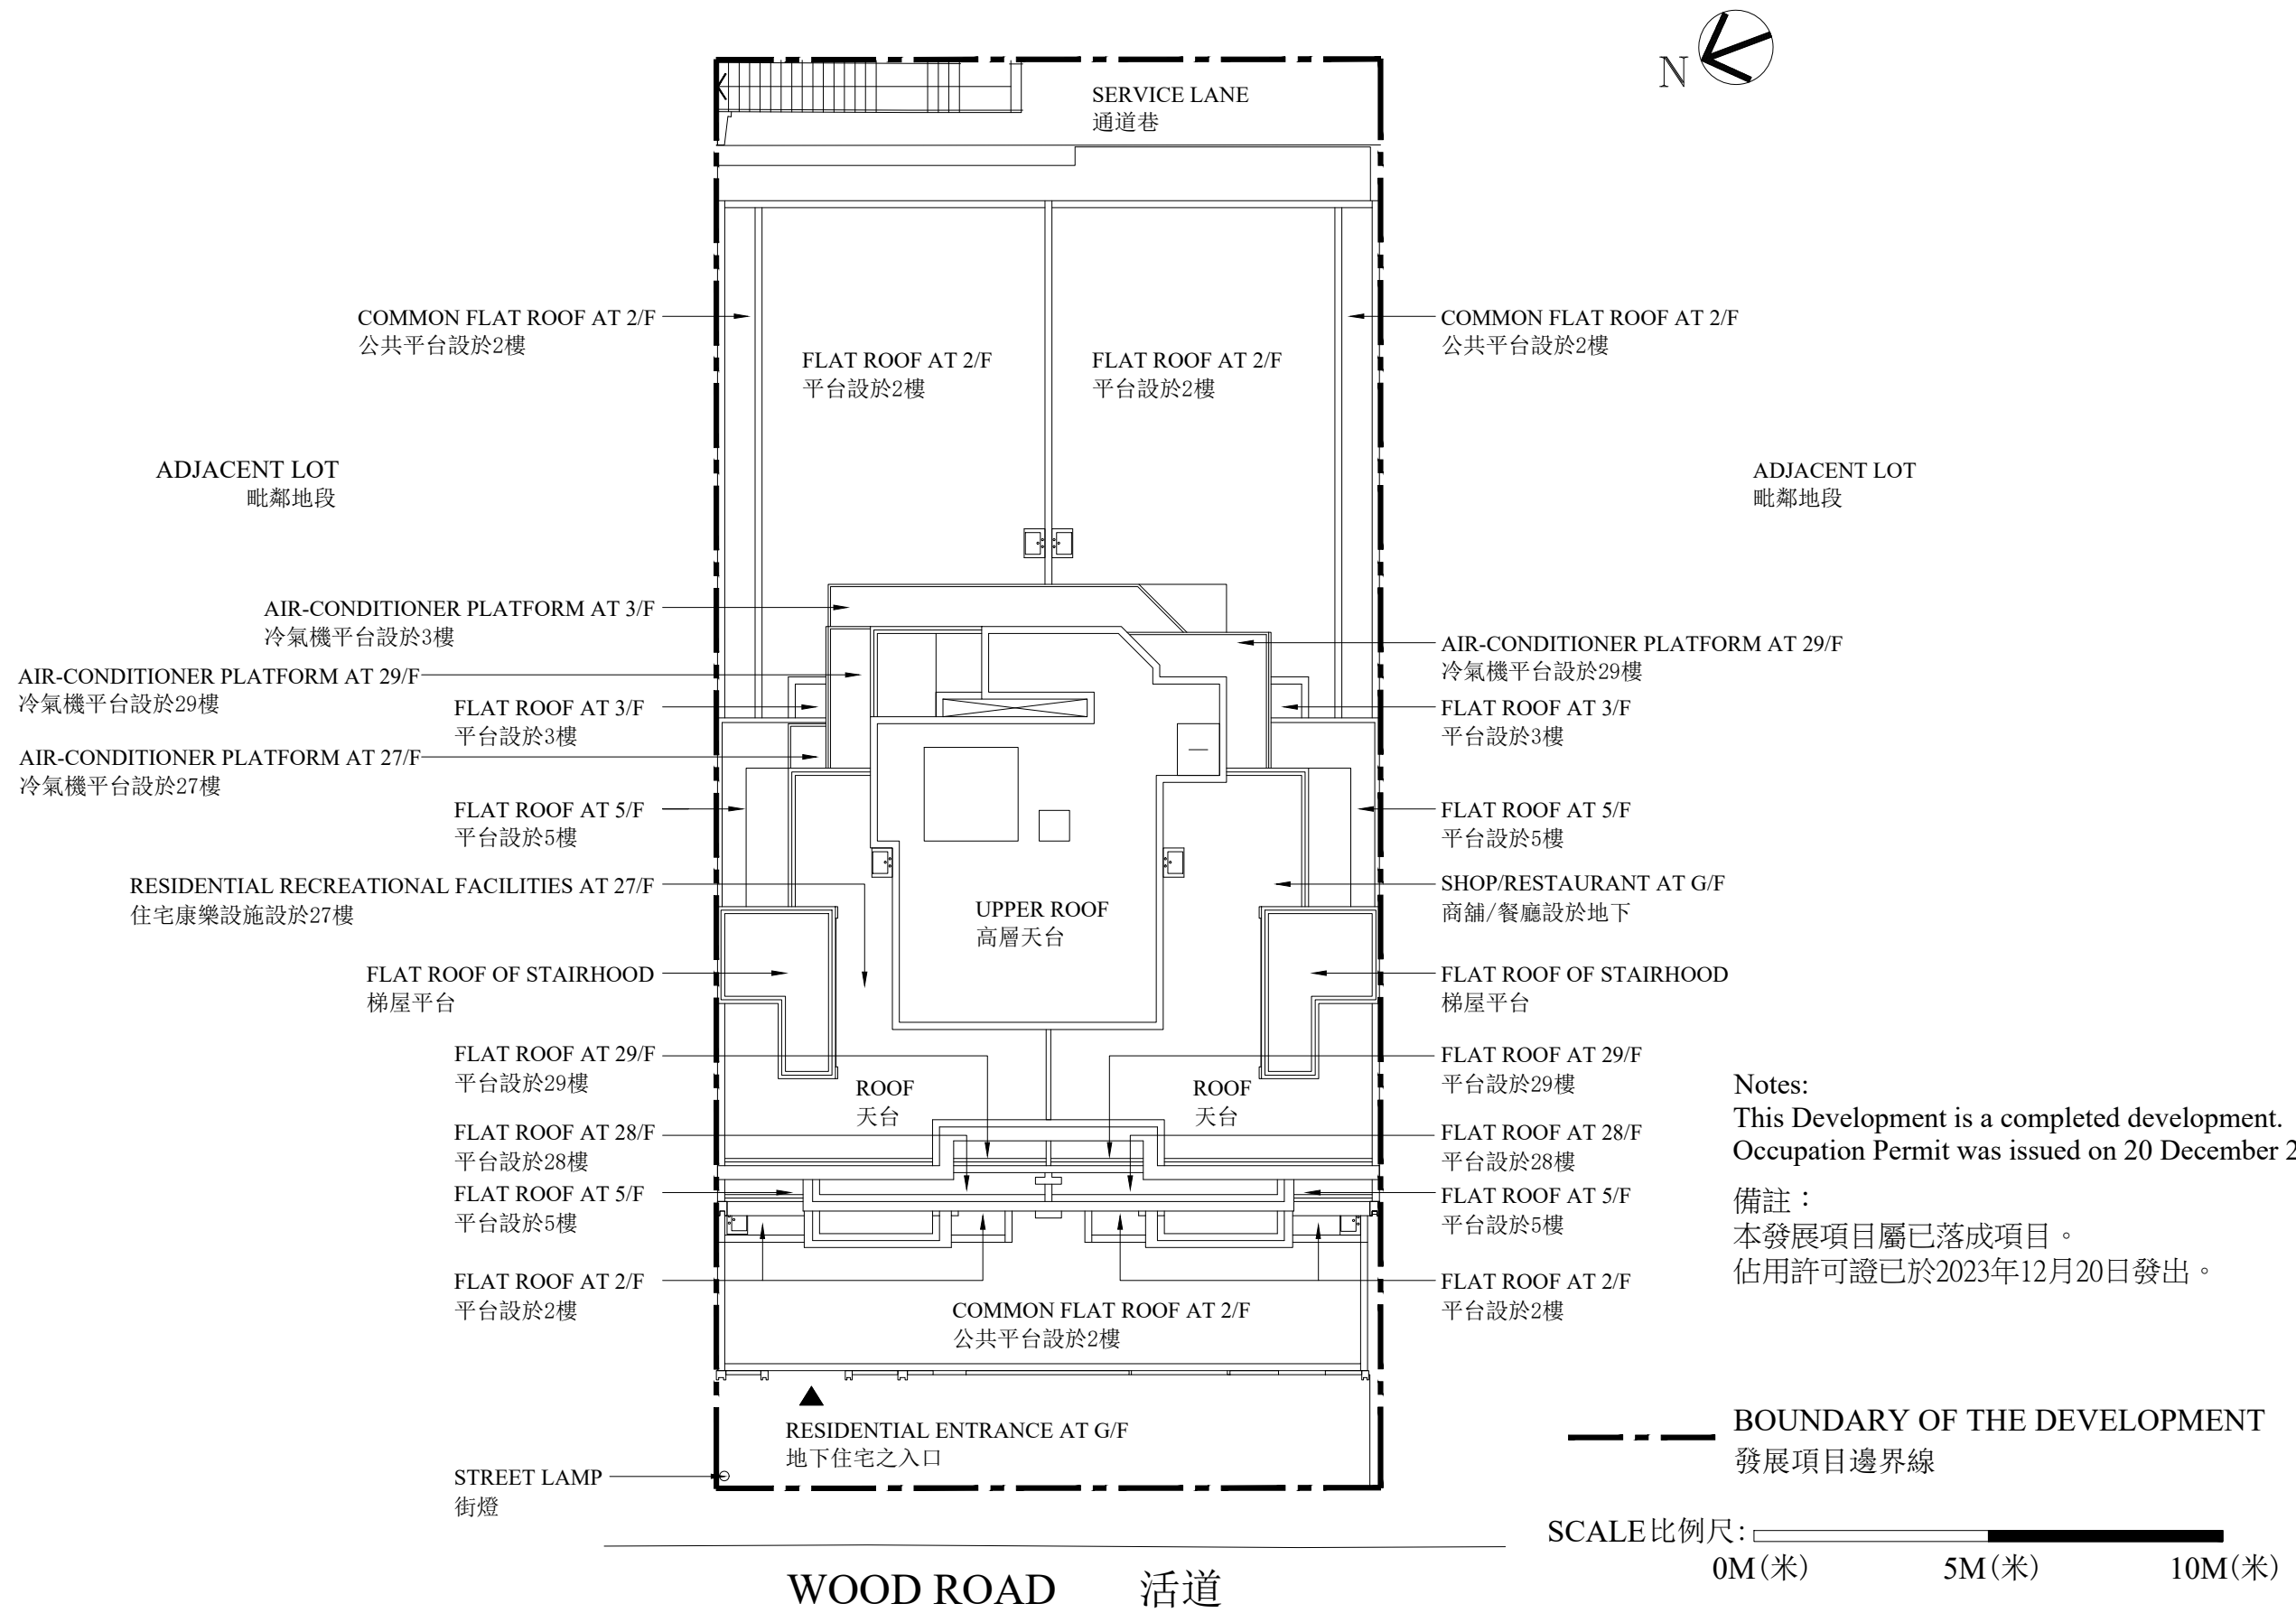

Notes:
This Development is a completed development.
Occupation Permit was issued on 20 December 2023.
備註：
本發展項目屬已落成項目。
佔用許可證已於2023年12月20日發出。