


# CROSS-SECTION PLAN OF BUILDING IN THE PHASE

## 期數中的建築物的橫截面圖

Tower 6  
第 6 座


Top Roof 頂層天台	Potable Water Tank & Pump Room 飲用熱水及水泵房	Roof 天台
Upper Roof 2 上層天台 2	Lift Machine Room 升降機機房	Roof 天台
Upper Roof 1 上層天台 1	Flushing Water Tank Room 沖廁水缸房	
Roof 天台	Flushing Water Pump Room 沖廁水泵房	Roof 天台
57/F 57樓	Residential Unit 住宅單位	
56/F 56樓	Residential Unit 住宅單位	
55/F 55樓	Residential Unit 住宅單位	
53/F 53樓	Residential Unit 住宅單位	
52/F 52樓	Residential Unit 住宅單位	
51/F 51樓	Residential Unit 住宅單位	
50/F 50樓	Residential Unit 住宅單位	
49/F 49樓	Residential Unit 住宅單位	
48/F 48樓	Residential Unit 住宅單位	
47/F 47樓	Residential Unit 住宅單位	
46/F 46樓	Residential Unit 住宅單位	
45/F 45樓	Residential Unit 住宅單位	
43/F 43樓	Residential Unit 住宅單位	
42/F 42樓	Residential Unit 住宅單位	
41/F 41樓	Residential Unit 住宅單位	
40/F 40樓	Residential Unit 住宅單位	
39/F 39樓	Residential Unit 住宅單位	
38/F 38樓	Residential Unit 住宅單位	
37/F 37樓	Residential Unit 住宅單位	
36/F 36樓	Residential Unit 住宅單位	
35/F 35樓	Residential Unit 住宅單位	
33/F 33樓	Residential Unit 住宅單位	
32/F 32樓	Residential Unit 住宅單位	
31/F 31樓	Residential Unit 住宅單位	
30/F 30樓	Residential Unit 住宅單位	
29/F 29樓	Refuge Floor 避難層	
28/F 28樓	Residential Unit 住宅單位	
27/F 27樓	Residential Unit 住宅單位	
26/F 26樓	Residential Unit 住宅單位	
25/F 25樓	Residential Unit 住宅單位	
23/F 23樓	Residential Unit 住宅單位	
22/F 22樓	Residential Unit 住宅單位	
21/F 21樓	Residential Unit 住宅單位	
20/F 20樓	Residential Unit 住宅單位	
19/F 19樓	Residential Unit 住宅單位	
18/F 18樓	Residential Unit 住宅單位	
17/F 17樓	Residential Unit 住宅單位	
16/F 16樓	Residential Unit 住宅單位	
15/F 15樓	Residential Unit 住宅單位	
12/F 12樓	Residential Unit 住宅單位	
11/F 11樓	Residential Unit 住宅單位	
10/F 10樓	Residential Unit 住宅單位	
9/F 9樓	Residential Unit 住宅單位	
8/F 8樓	Residential Unit 住宅單位	
7/F 7樓	Residential Unit 住宅單位	
6/F 6樓	Residential Unit 住宅單位	
5/F 5樓	Residential Unit 住宅單位	
3/F 3樓	Residential Unit 住宅單位	

KEY PLAN  
指示圖

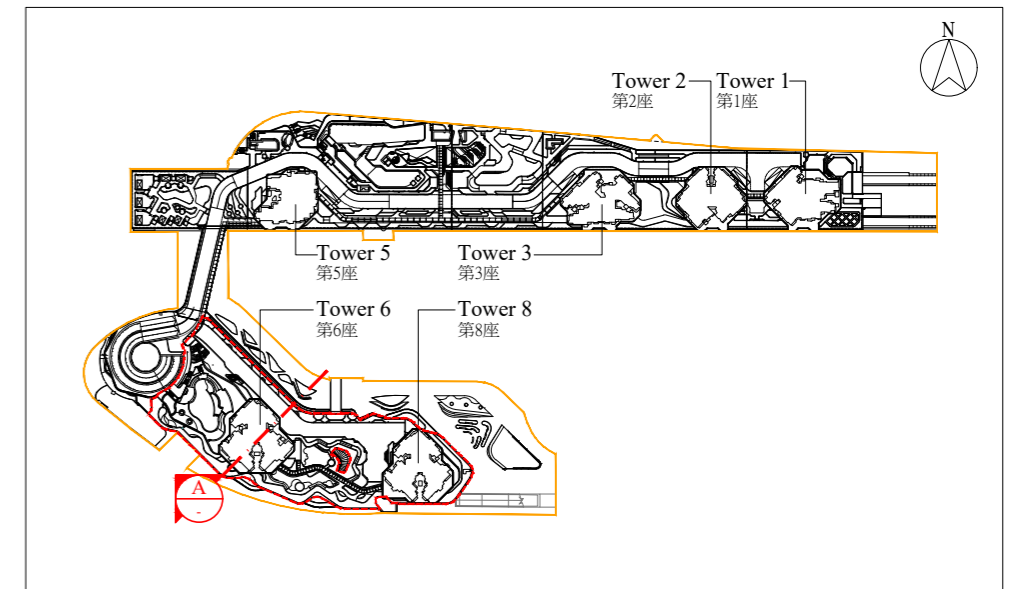

- The Phase  
期數
- Other Phase(s)  
其他期數

1.  Dotted line denotes the level of the lowest residential floor.  
虛線代表最低住宅樓層水平。
2. The part of Long Lok Road adjacent to the building is 4.680 metres to 4.800 metres above the Hong Kong Principal Datum.  
毗連建築物的一段朗樂路為香港主水平基準以上 4.680 米至 4.800 米。
3. The part of pedestrian walkway and Emergency Vehicular Access (EVA) adjacent to the building is 4.700 metres to 4.900 metres above the Hong Kong Principal Datum.  
毗連建築物的一段行人走道及緊急車輛通道為香港主水平基準以上 4.700 米至 4.900 米。
4.  $\nabla$  OR  $\triangle$  denotes height ( in metres ) above the Hong Kong Principal Datum.  
 $\nabla$  或  $\triangle$  代表香港主水平基準以上的高度(米)。

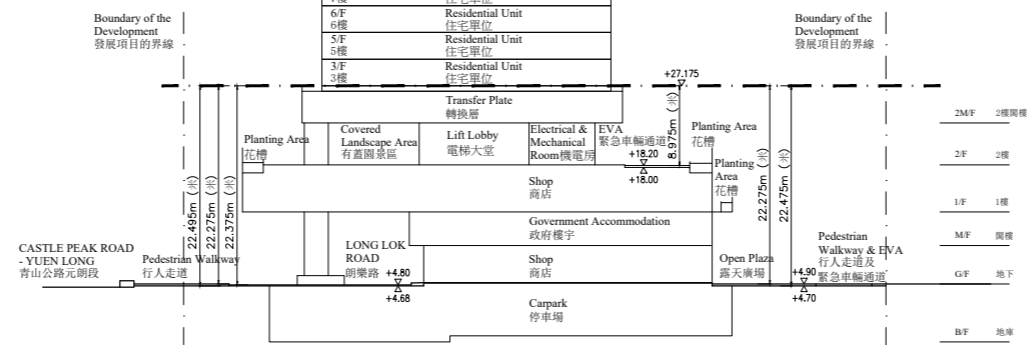


Cross - Section A  
橫切面 A

# CROSS-SECTION PLAN OF BUILDING IN THE PHASE


## 期數中的建築物的橫截面圖

Tower 8  
第 8 座

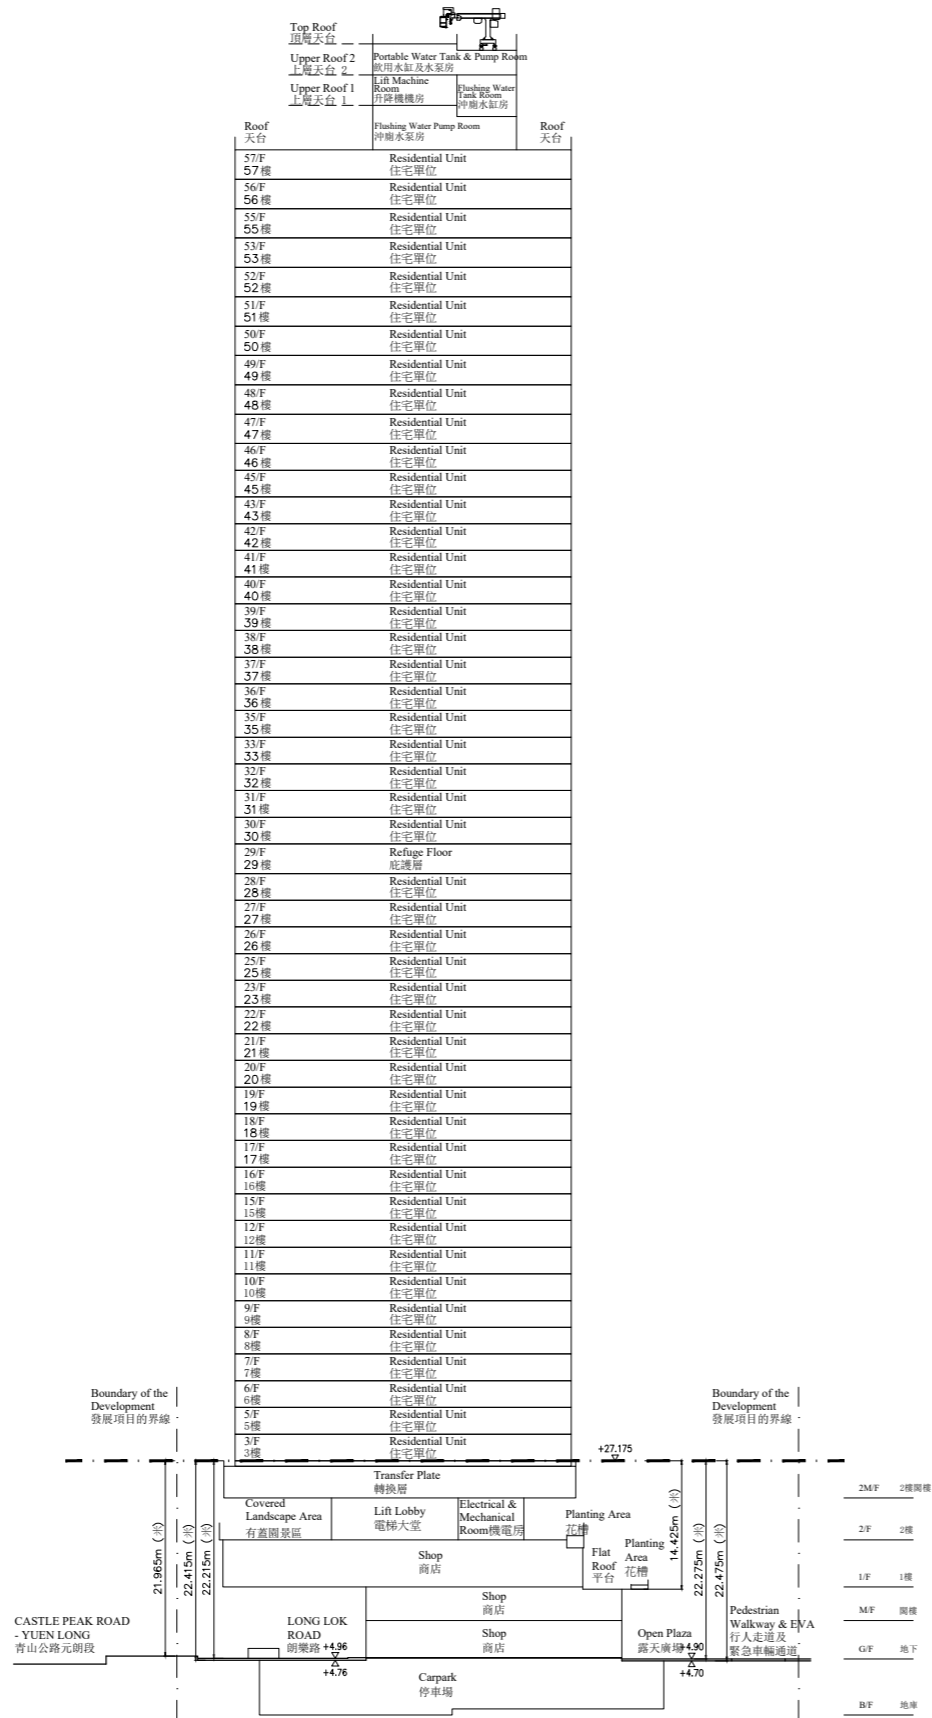

Cross - Section B  
橫切面 B

KEY PLAN  
指示圖

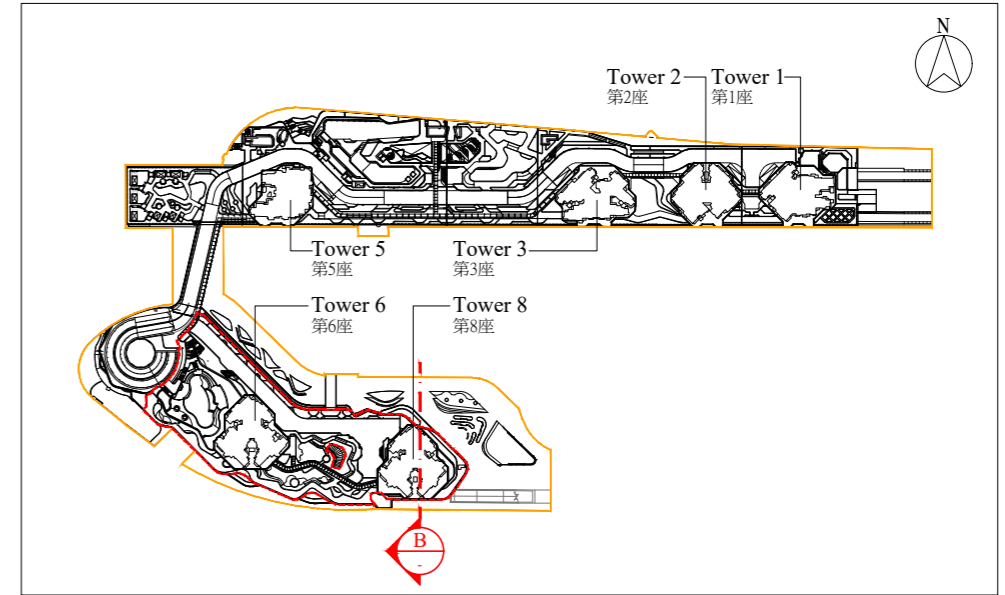

- The Phase  
期數
- Other Phase(s)  
其他期數

1.  Dotted line denotes the level of the lowest residential floor.  
虛線代表最低住宅樓層水平。
2. The part of Long Lok Road adjacent to the building is 4.760 metres to 4.960 metres above the Hong Kong Principal Datum.  
毗連建築物的一段朗樂路為香港主水平基準以上 4.760米至 4.960米。
3. The part of pedestrian walkway and Emergency Vehicular Access (EVA) adjacent to the building is 4.700 metres to 4.900 metres above the Hong Kong Principal Datum.  
毗連建築物的一段行人走道及緊急車輛通道為香港主水平基準以上 4.700米至 4.900米。
4.  $\nabla$  OR  $\triangle$  denotes height ( in metres ) above the Hong Kong Principal Datum.  
 $\nabla$  或  $\triangle$  代表香港主水平基準以上的高度(米)。

# CROSS-SECTION PLAN OF BUILDING IN THE PHASE

## 期數中的建築物的橫截面圖


Tower 6  
第 6 座

Top Roof 頂層天台	Potable Water Tank & Pump Room 飲用熱水及水泵房	Roof 天台	Roof 天台
Upper Roof 2 上層天台 2		Flushing Water Pump Room 沖廁水泵房	
Upper Roof 1 上層天台 1			
57/F 57樓	Residential Unit 住宅單位		
56/F 56樓	Residential Unit 住宅單位		
55/F 55樓	Residential Unit 住宅單位		
53/F 53樓	Residential Unit 住宅單位		
52/F 52樓	Residential Unit 住宅單位		
51/F 51樓	Residential Unit 住宅單位		
50/F 50樓	Residential Unit 住宅單位		
49/F 49樓	Residential Unit 住宅單位		
48/F 48樓	Residential Unit 住宅單位		
47/F 47樓	Residential Unit 住宅單位		
46/F 46樓	Residential Unit 住宅單位		
45/F 45樓	Residential Unit 住宅單位		
43/F 43樓	Residential Unit 住宅單位		
42/F 42樓	Residential Unit 住宅單位		
41/F 41樓	Residential Unit 住宅單位		
40/F 40樓	Residential Unit 住宅單位		
39/F 39樓	Residential Unit 住宅單位		
38/F 38樓	Residential Unit 住宅單位		
37/F 37樓	Residential Unit 住宅單位		
36/F 36樓	Residential Unit 住宅單位		
35/F 35樓	Residential Unit 住宅單位		
33/F 33樓	Residential Unit 住宅單位		
32/F 32樓	Residential Unit 住宅單位		
31/F 31樓	Residential Unit 住宅單位		
30/F 30樓	Residential Unit 住宅單位		
29/F 29樓	Refuge Floor 避難層		
28/F 28樓	Residential Unit 住宅單位		
27/F 27樓	Residential Unit 住宅單位		
26/F 26樓	Residential Unit 住宅單位		
25/F 25樓	Residential Unit 住宅單位		
23/F 23樓	Residential Unit 住宅單位		
22/F 22樓	Residential Unit 住宅單位		
21/F 21樓	Residential Unit 住宅單位		
20/F 20樓	Residential Unit 住宅單位		
19/F 19樓	Residential Unit 住宅單位		
18/F 18樓	Residential Unit 住宅單位		
17/F 17樓	Residential Unit 住宅單位		
16/F 16樓	Residential Unit 住宅單位		
15/F 15樓	Residential Unit 住宅單位		
12/F 12樓	Residential Unit 住宅單位		
11/F 11樓	Residential Unit 住宅單位		
10/F 10樓	Residential Unit 住宅單位		
9/F 9樓	Residential Unit 住宅單位		
8/F 8樓	Residential Unit 住宅單位		
7/F 7樓	Residential Unit 住宅單位		
6/F 6樓	Residential Unit 住宅單位		
5/F 5樓	Residential Unit 住宅單位		
3/F 3樓	Residential Unit 住宅單位		

Tower 8  
第 8 座


Top Roof 頂層天台	Potable Water Tank & Pump Room 飲用熱水及水泵房	Roof 天台	Roof 天台
Upper Roof 2 上層天台 2		Flushing Water Pump Room 沖廁水泵房	
Upper Roof 1 上層天台 1			
57/F 57樓	Residential Unit 住宅單位		
56/F 56樓	Residential Unit 住宅單位		
55/F 55樓	Residential Unit 住宅單位		
53/F 53樓	Residential Unit 住宅單位		
52/F 52樓	Residential Unit 住宅單位		
51/F 51樓	Residential Unit 住宅單位		
50/F 50樓	Residential Unit 住宅單位		
49/F 49樓	Residential Unit 住宅單位		
48/F 48樓	Residential Unit 住宅單位		
47/F 47樓	Residential Unit 住宅單位		
46/F 46樓	Residential Unit 住宅單位		
45/F 45樓	Residential Unit 住宅單位		
43/F 43樓	Residential Unit 住宅單位		
42/F 42樓	Residential Unit 住宅單位		
41/F 41樓	Residential Unit 住宅單位		
40/F 40樓	Residential Unit 住宅單位		
39/F 39樓	Residential Unit 住宅單位		
38/F 38樓	Residential Unit 住宅單位		
37/F 37樓	Residential Unit 住宅單位		
36/F 36樓	Residential Unit 住宅單位		
35/F 35樓	Residential Unit 住宅單位		
33/F 33樓	Residential Unit 住宅單位		
32/F 32樓	Residential Unit 住宅單位		
31/F 31樓	Residential Unit 住宅單位		
30/F 30樓	Residential Unit 住宅單位		
29/F 29樓	Refuge Floor 避難層		
28/F 28樓	Residential Unit 住宅單位		
27/F 27樓	Residential Unit 住宅單位		
26/F 26樓	Residential Unit 住宅單位		
25/F 25樓	Residential Unit 住宅單位		
23/F 23樓	Residential Unit 住宅單位		
22/F 22樓	Residential Unit 住宅單位		
21/F 21樓	Residential Unit 住宅單位		
20/F 20樓	Residential Unit 住宅單位		
19/F 19樓	Residential Unit 住宅單位		
18/F 18樓	Residential Unit 住宅單位		
17/F 17樓	Residential Unit 住宅單位		
16/F 16樓	Residential Unit 住宅單位		
15/F 15樓	Residential Unit 住宅單位		
12/F 12樓	Residential Unit 住宅單位		
11/F 11樓	Residential Unit 住宅單位		
10/F 10樓	Residential Unit 住宅單位		
9/F 9樓	Residential Unit 住宅單位		
8/F 8樓	Residential Unit 住宅單位		
7/F 7樓	Residential Unit 住宅單位		
6/F 6樓	Residential Unit 住宅單位		
5/F 5樓	Residential Unit 住宅單位		
3/F 3樓	Residential Unit 住宅單位		

KEY PLAN  
指示圖

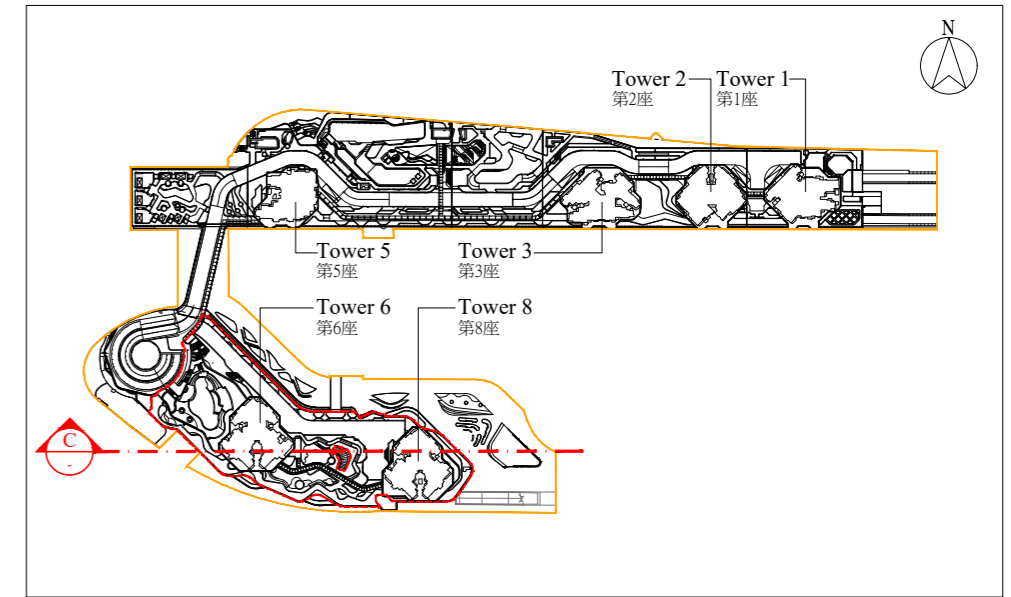

- The Phase  
期數
- Other Phase(s)  
其他期數

1.  Dotted line denotes the level of the lowest residential floor.  
虛線代表最低住宅樓層水平。
2. The part of Long Lok Road adjacent to the building is 4.835 metres to 4.900 metres above the Hong Kong Principal Datum.  
毗連建築物的一段朗樂路為香港主水平基準以上 4.835 米至 4.900 米。
3. The part of pedestrian walkway and Emergency Vehicular Access (EVA) adjacent to the building is 4.290 metres to 4.490 metres above the Hong Kong Principal Datum.  
毗連建築物的一段行人走道及緊急車輛通道為香港主水平基準以上 4.290 米至 4.490 米。
4.  $\nabla$  OR  $\triangle$  denotes height ( in metres ) above the Hong Kong Principal Datum.  
 $\nabla$  或  $\triangle$  代表香港主水平基準以上的高度(米)。

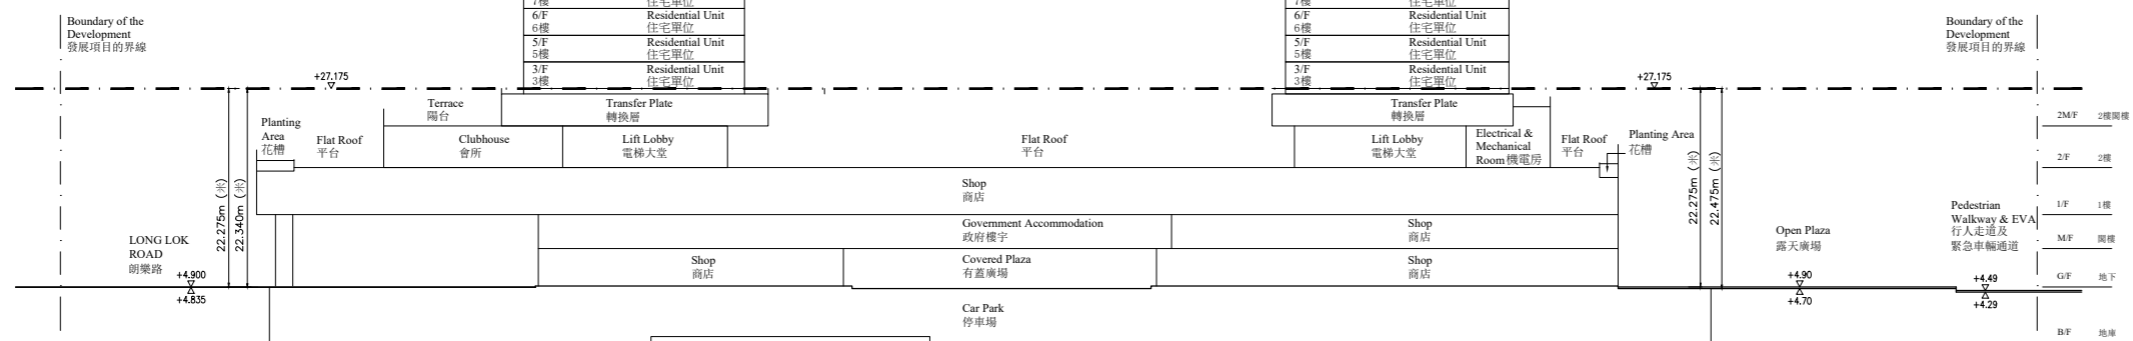

Cross - Section C  
橫切面 C