


CROSS-SECTION PLAN OF BUILDING IN THE PHASE 期數中的建築物的橫截面圖

TOWER 3 第3座

TOP ROOF	頂層天台
LIFT MACHINE LEVEL	升降機機房層
ROOF	天台
46/F RESIDENTIAL UNITS	46 樓住宅單位
45/F RESIDENTIAL UNITS	45 樓住宅單位
43/F RESIDENTIAL UNITS	43 樓住宅單位
42/F RESIDENTIAL UNITS	42 樓住宅單位
41/F RESIDENTIAL UNITS	41 樓住宅單位
40/F RESIDENTIAL UNITS	40 樓住宅單位
39/F RESIDENTIAL UNITS	39 樓住宅單位
38/F RESIDENTIAL UNITS	38 樓住宅單位
37/F RESIDENTIAL UNITS	37 樓住宅單位
36/F RESIDENTIAL UNITS	36 樓住宅單位
35/F RESIDENTIAL UNITS	35 樓住宅單位
33/F RESIDENTIAL UNITS	33 樓住宅單位
32/F RESIDENTIAL UNITS	32 樓住宅單位
31/F RESIDENTIAL UNITS	31 樓住宅單位
30/F RESIDENTIAL UNITS	30 樓住宅單位
29/F RESIDENTIAL UNITS	29 樓住宅單位
28/F RESIDENTIAL UNITS	28 樓住宅單位
27/F RESIDENTIAL UNITS	27 樓住宅單位
26/F RESIDENTIAL UNITS	26 樓住宅單位
25/F RESIDENTIAL UNITS	25 樓住宅單位
23/F RESIDENTIAL UNITS	23 樓住宅單位
22/F RESIDENTIAL UNITS	22 樓住宅單位
21/F RESIDENTIAL UNITS	21 樓住宅單位
20/F RESIDENTIAL UNITS	20 樓住宅單位
19/F RESIDENTIAL UNITS	19 樓住宅單位
18/F RESIDENTIAL UNITS	18 樓住宅單位
17/F RESIDENTIAL UNITS	17 樓住宅單位
16/F RESIDENTIAL UNITS	16 樓住宅單位
15/F RESIDENTIAL UNITS	15 樓住宅單位
12/F RESIDENTIAL UNITS	12 樓住宅單位
11/F RESIDENTIAL UNITS	11 樓住宅單位
10/F RESIDENTIAL UNITS	10 樓住宅單位
9/F RESIDENTIAL UNITS	9 樓住宅單位
8/F RESIDENTIAL UNITS	8 樓住宅單位
7/F RESIDENTIAL UNITS	7 樓住宅單位
6/F RESIDENTIAL UNITS	6 樓住宅單位
5/F RESIDENTIAL UNITS	5 樓住宅單位
3/F RESIDENTIAL UNITS	3 樓住宅單位

TOWER 2 第2座


TOP ROOF	頂層天台
LIFT MACHINE LEVEL	升降機機房層
UPPER ROOF	上層天台
ROOF	天台
46/F RESIDENTIAL UNITS	46 樓住宅單位
45/F RESIDENTIAL UNITS	45 樓住宅單位
43/F RESIDENTIAL UNITS	43 樓住宅單位
42/F RESIDENTIAL UNITS	42 樓住宅單位
41/F RESIDENTIAL UNITS	41 樓住宅單位
40/F RESIDENTIAL UNITS	40 樓住宅單位
39/F RESIDENTIAL UNITS	39 樓住宅單位
38/F RESIDENTIAL UNITS	38 樓住宅單位
37/F RESIDENTIAL UNITS	37 樓住宅單位
36/F RESIDENTIAL UNITS	36 樓住宅單位
35/F RESIDENTIAL UNITS	35 樓住宅單位
33/F RESIDENTIAL UNITS	33 樓住宅單位
32/F RESIDENTIAL UNITS	32 樓住宅單位
31/F RESIDENTIAL UNITS	31 樓住宅單位
30/F RESIDENTIAL UNITS	30 樓住宅單位
29/F RESIDENTIAL UNITS	29 樓住宅單位
28/F RESIDENTIAL UNITS	28 樓住宅單位
27/F RESIDENTIAL UNITS	27 樓住宅單位
26/F RESIDENTIAL UNITS	26 樓住宅單位
25/F RESIDENTIAL UNITS	25 樓住宅單位
23/F RESIDENTIAL UNITS	23 樓住宅單位
22/F RESIDENTIAL UNITS	22 樓住宅單位
21/F RESIDENTIAL UNITS	21 樓住宅單位
20/F RESIDENTIAL UNITS	20 樓住宅單位
19/F RESIDENTIAL UNITS	19 樓住宅單位
18/F RESIDENTIAL UNITS	18 樓住宅單位
17/F RESIDENTIAL UNITS	17 樓住宅單位
16/F RESIDENTIAL UNITS	16 樓住宅單位
15/F RESIDENTIAL UNITS	15 樓住宅單位
12/F RESIDENTIAL UNITS	12 樓住宅單位
11/F RESIDENTIAL UNITS	11 樓住宅單位
10/F RESIDENTIAL UNITS	10 樓住宅單位
9/F RESIDENTIAL UNITS	9 樓住宅單位
8/F RESIDENTIAL UNITS	8 樓住宅單位
7/F RESIDENTIAL UNITS	7 樓住宅單位
6/F RESIDENTIAL UNITS	6 樓住宅單位
5/F RESIDENTIAL UNITS	5 樓住宅單位
3/F RESIDENTIAL UNITS	3 樓住宅單位

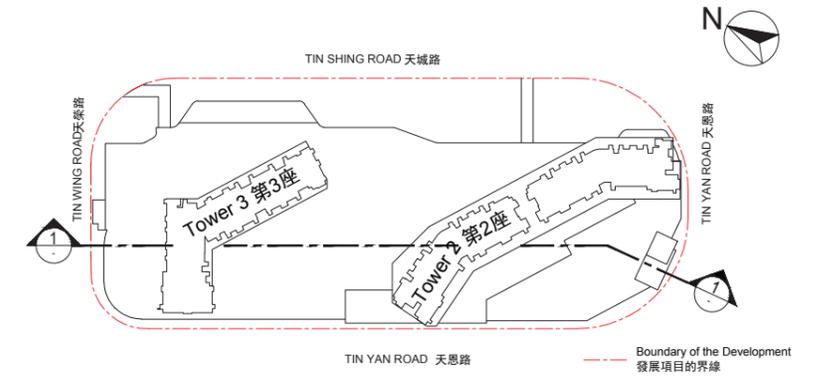

KEY PLAN
索引圖



- ∇ Denotes height (in metres) above the Hong Kong Principal Datum.
- Dotted line denotes the level of the lowest residential floor of the building in the Phase.
- The part of Tin Wing Road adjacent to the building is 6.15 metres to 6.28 metres above the Hong Kong Principal Datum.
- The part of Tin Yan Road adjacent to the building is 6.04 metres to 6.13 metres above the Hong Kong Principal Datum.
- The part of horizontal screen (covered walkway) adjacent to the building is 19.25 metres above the Hong Kong Principal Datum.

- ∇ 代表香港主水平基準以上的高度(米)。
- 虛線代表期數中建築物之最低住宅樓層水平。
- 毗連建築物的一段天榮路為香港主水平基準以上6.15米至6.28米。
- 毗連建築物的一段天恩路為香港主水平基準以上6.04米至6.13米。
- 毗連建築物的一段橫向屏障(有蓋行人通道)為香港主水平基準以上19.25米。

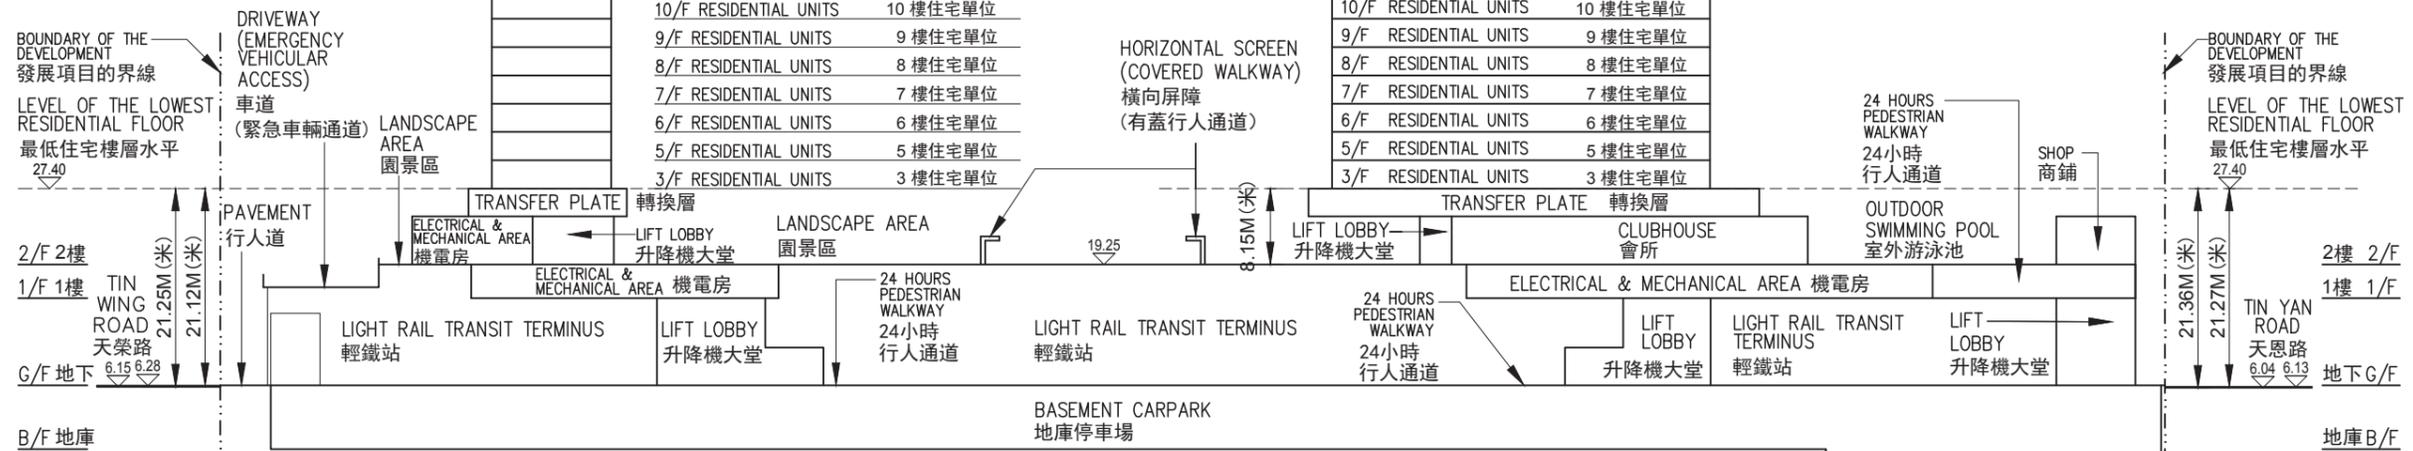

CROSS-SECTION PLAN 1-1
橫截面圖 1-1

CROSS-SECTION PLAN OF BUILDING IN THE PHASE 期數中的建築物的橫截面圖

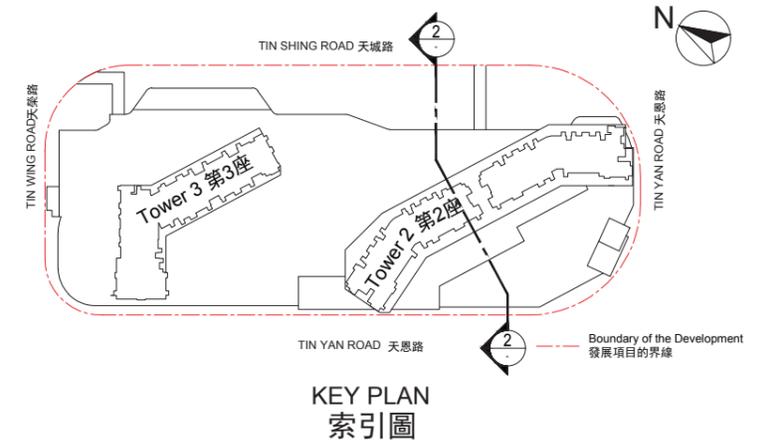
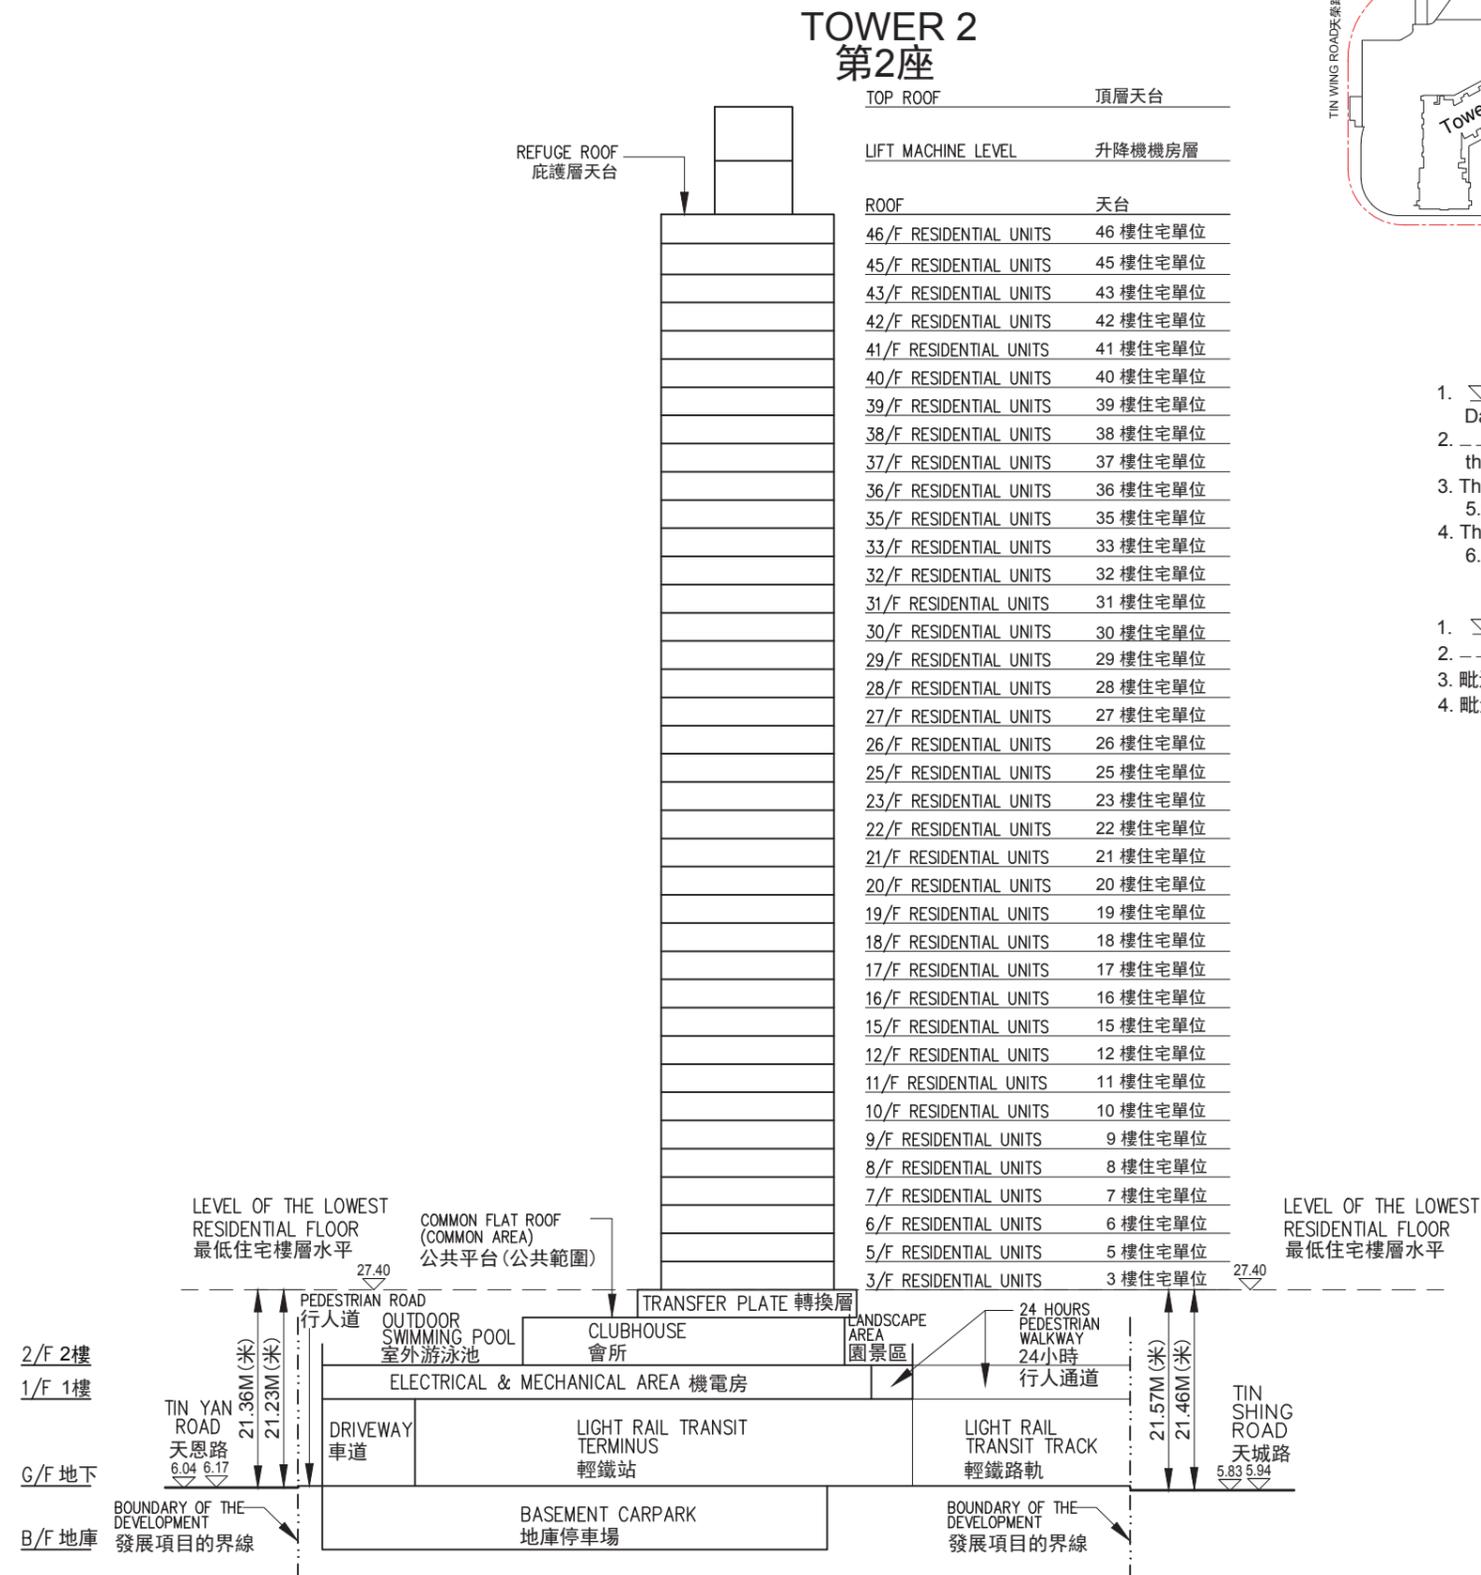


1. Denotes height (in metres) above the Hong Kong Principal Datum.
2. Dotted line denotes the level of the lowest residential floor of the building in the Phase.
3. The part of Tin Shing Road adjacent to the building is 5.83 metres to 5.94 metres above the Hong Kong Principal Datum.
4. The part of Tin Yan Road adjacent to the building is 6.04 metres to 6.17 metres above the Hong Kong Principal Datum.

1. 代表香港主水平基準以上的高度(米)。
2. 虛線代表期數中建築物之最低住宅樓層水平。
3. 毗連建築物的一段天城路為香港主水平基準以上5.83米至5.94米。
4. 毗連建築物的一段天恩路為香港主水平基準以上6.04米至6.17米。

CROSS-SECTION PLAN 2-2
橫截面圖 2-2

CROSS-SECTION PLAN OF BUILDING IN THE PHASE 期數中的建築物的橫截面圖

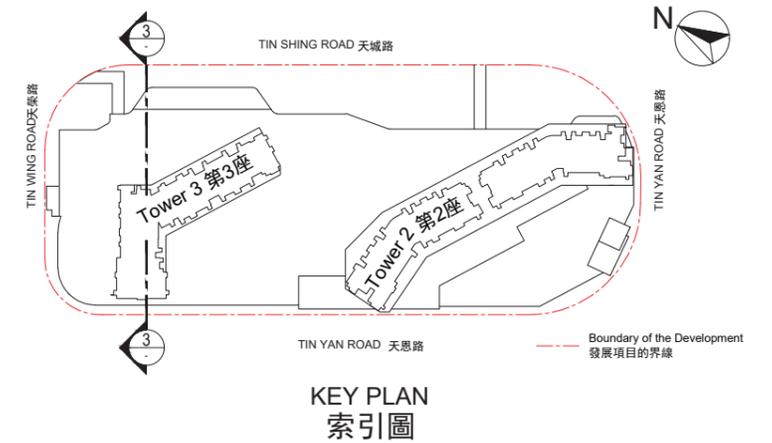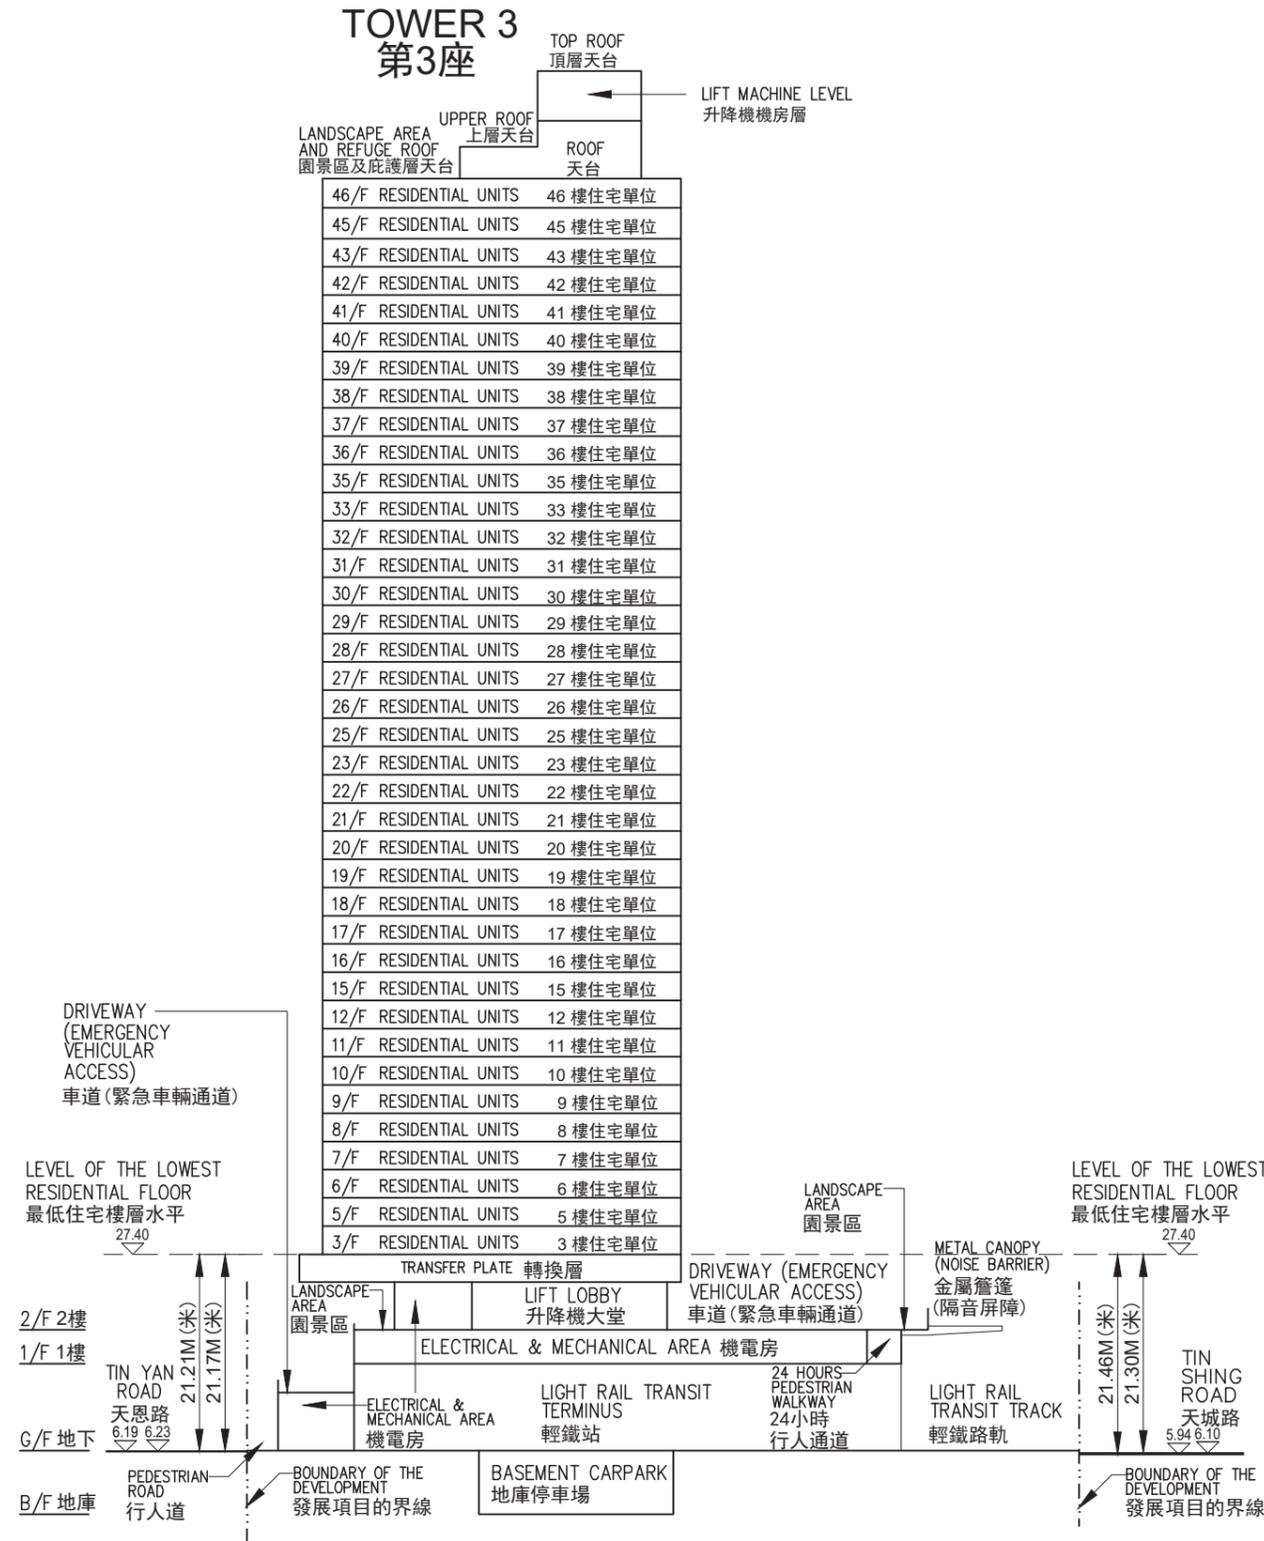

- ∇ Denotes height (in metres) above the Hong Kong Principal Datum.
- Dotted line denotes the level of the lowest residential floor of the building in the Phase.
- The part of Tin Shing Road adjacent to the building is 5.94 metres to 6.10 metres above the Hong Kong Principal Datum.
- The part of Tin Yan Road adjacent to the building is 6.19 metres to 6.23 metres above the Hong Kong Principal Datum.

- ∇ 代表香港主水平基準以上的高度(米)。
- 虛線代表期數中建築物之最低住宅樓層水平。
- 毗連建築物的一段天城路為香港主水平基準以上5.94米至6.10米。
- 毗連建築物的一段天恩路為香港主水平基準以上6.19米至6.23米。

CROSS-SECTION PLAN 3-3
橫截面圖 3-3